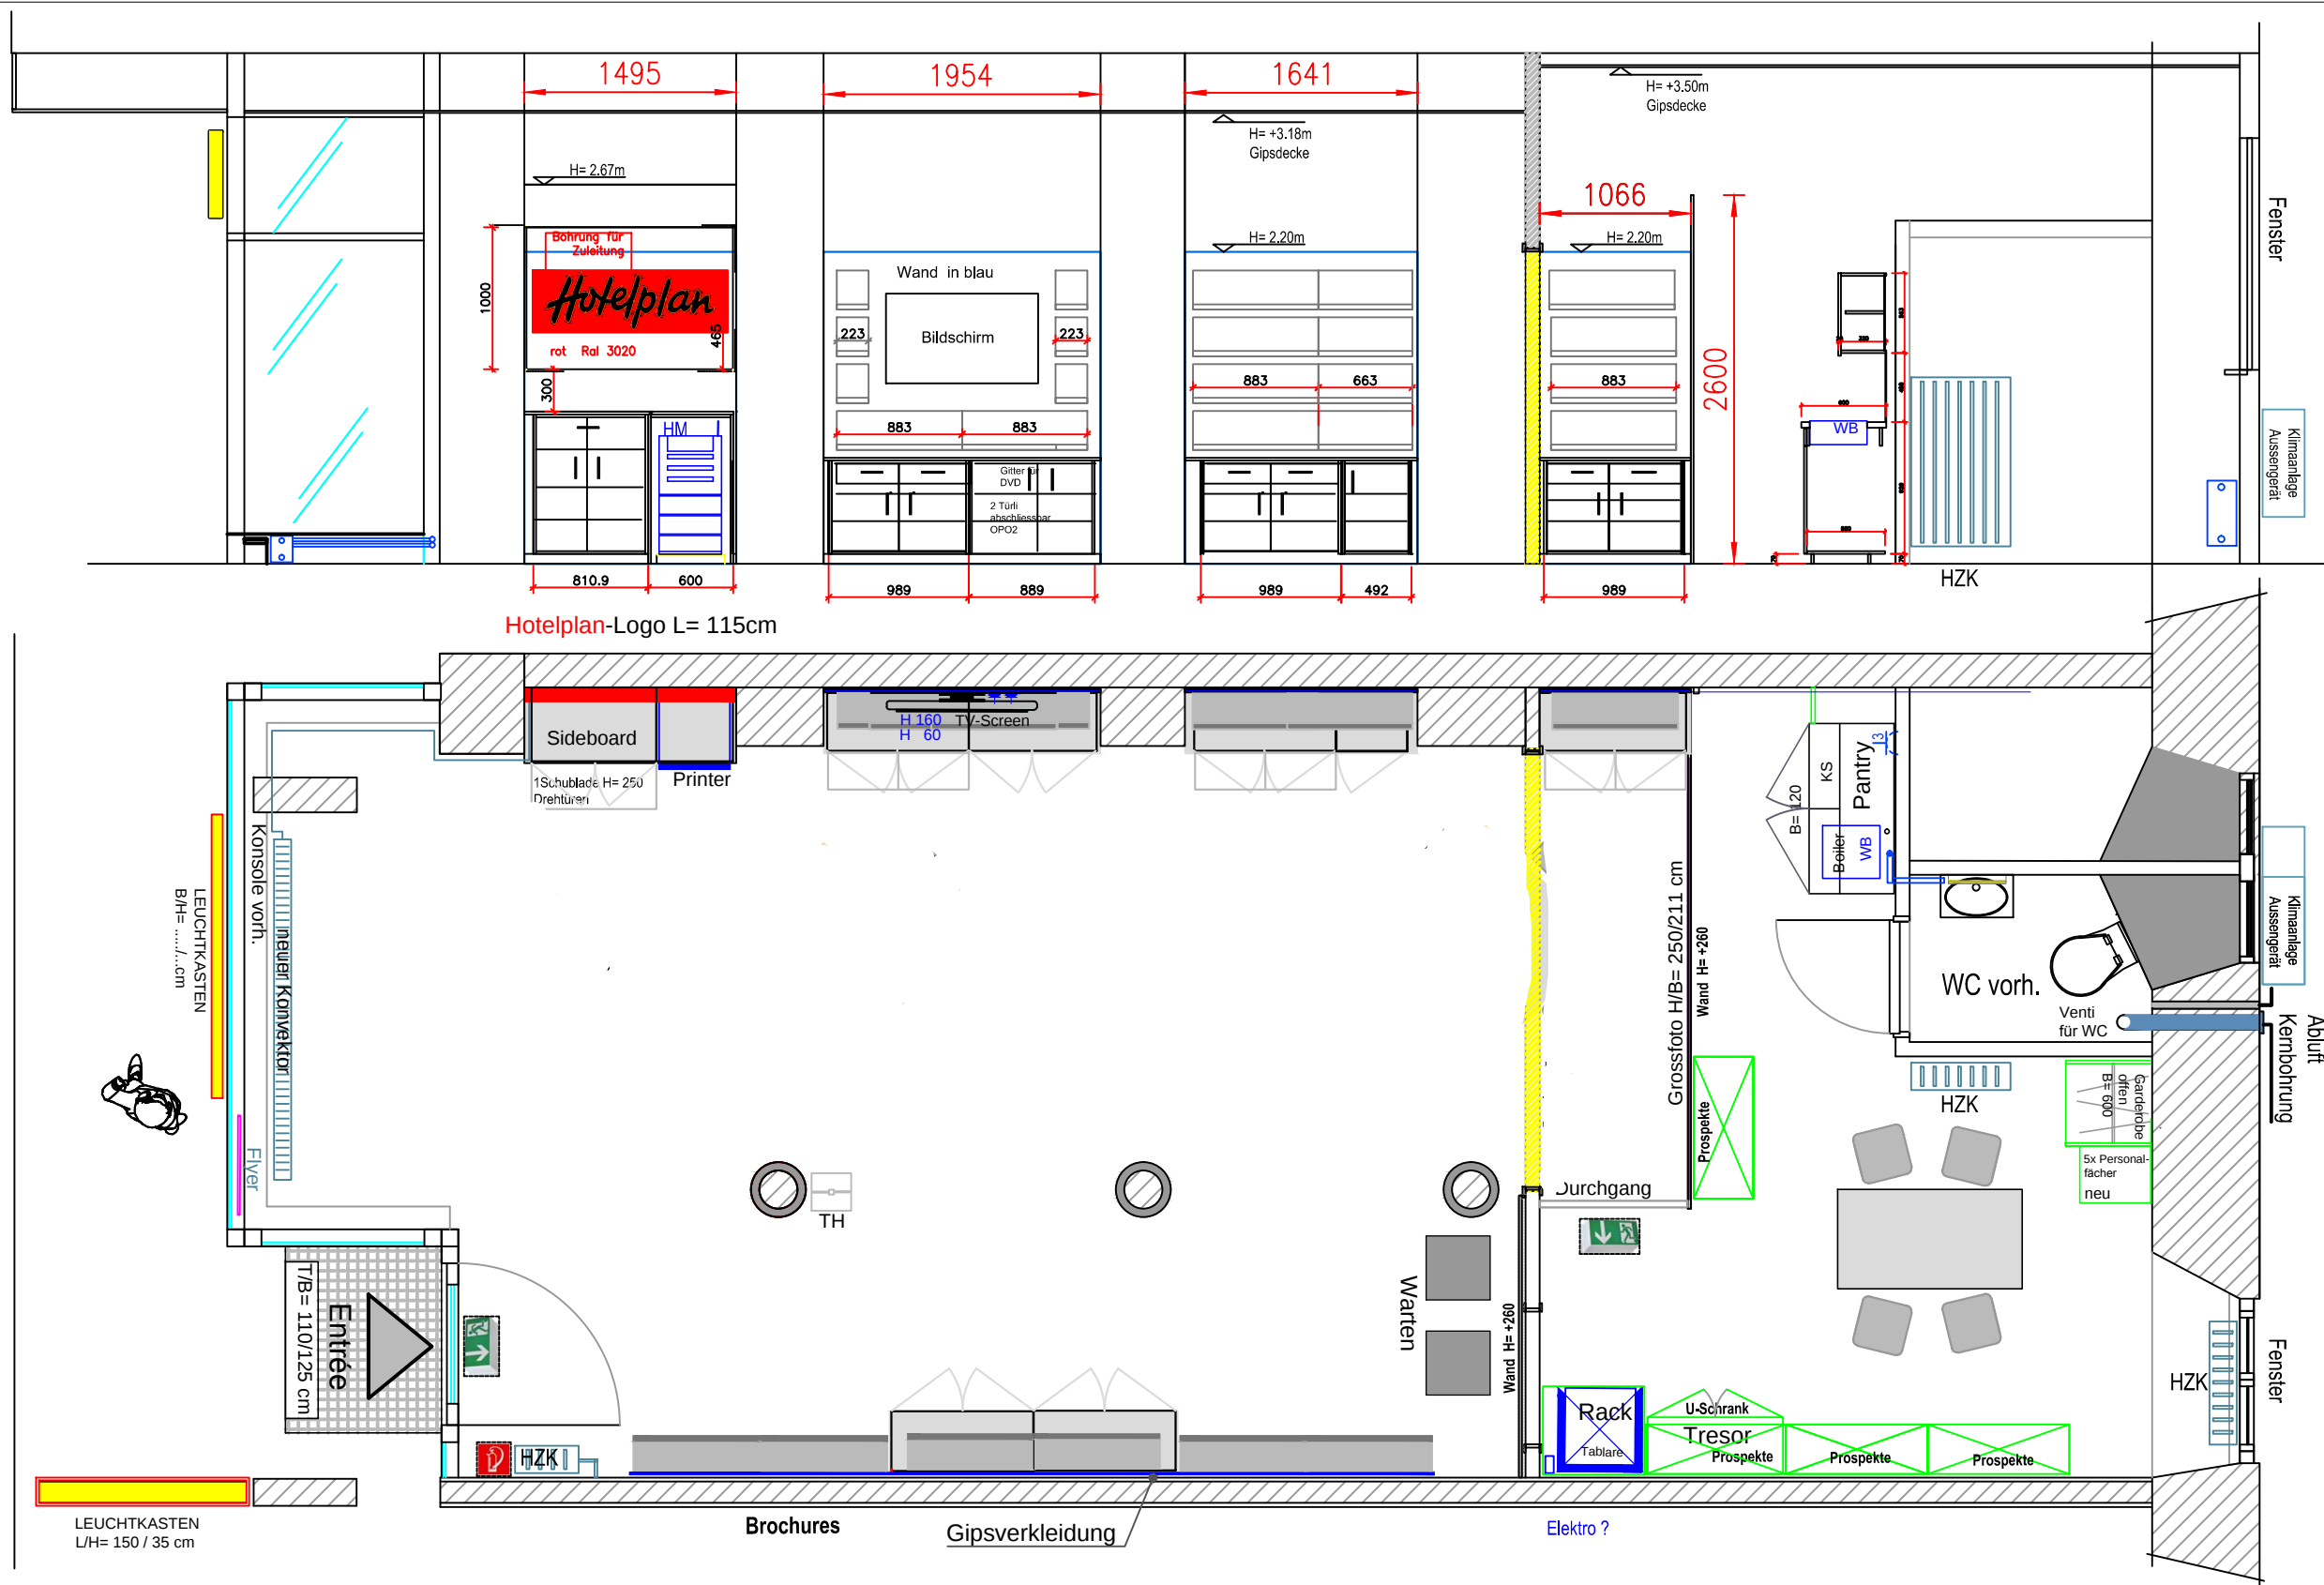


SURFACE	69,6m²
Verkaufsfläche	46,4m²
Personal / Lager	20,7m²
WC	2,5m²
Gipsdecken	H= +3.18m
Steinboden vorh.	
Stimmungsbild prüfen:	
B/H= ~ 315/300cm	

- Sicherheit / sécurité**
- HFL 6 Liter Luftschaum inkl. Emblem nachleuchtend
 - 2x Rettungszeichen Fluchtweganzeige
 - 3 x Sicherheitsleuchte Akku-gestützt LED 2,5W

Gipsdecke vorh.
Beleuchtung neu liefern
1x HZK abbauen und Konvektor neu einbauen.
Panikschloss und ... abbauen
Durchbruch B / H= 300/223 cm

bauvorhaben	Rue Léopold Robert 57 2300 La Chaux-de-Fonds		
teil/detail	Einrichtungsplan Nr. 1624		
auftraggeber			
M 1:50	gez. eda	datum: 17.06.16	plan nr. 1624-1
zeichnung steht unter dem urheberschutzrecht von planungsbüro enst dallner			