


MFH Lindenstrasse 4, 8802 Kilchberg

Attikawohnung 5.5 Zi.-Wohnung

Hauptnutzfläche (HNF): ca. 171 m²

Terrassenfläche: ca. 125 m²

Zürichsee

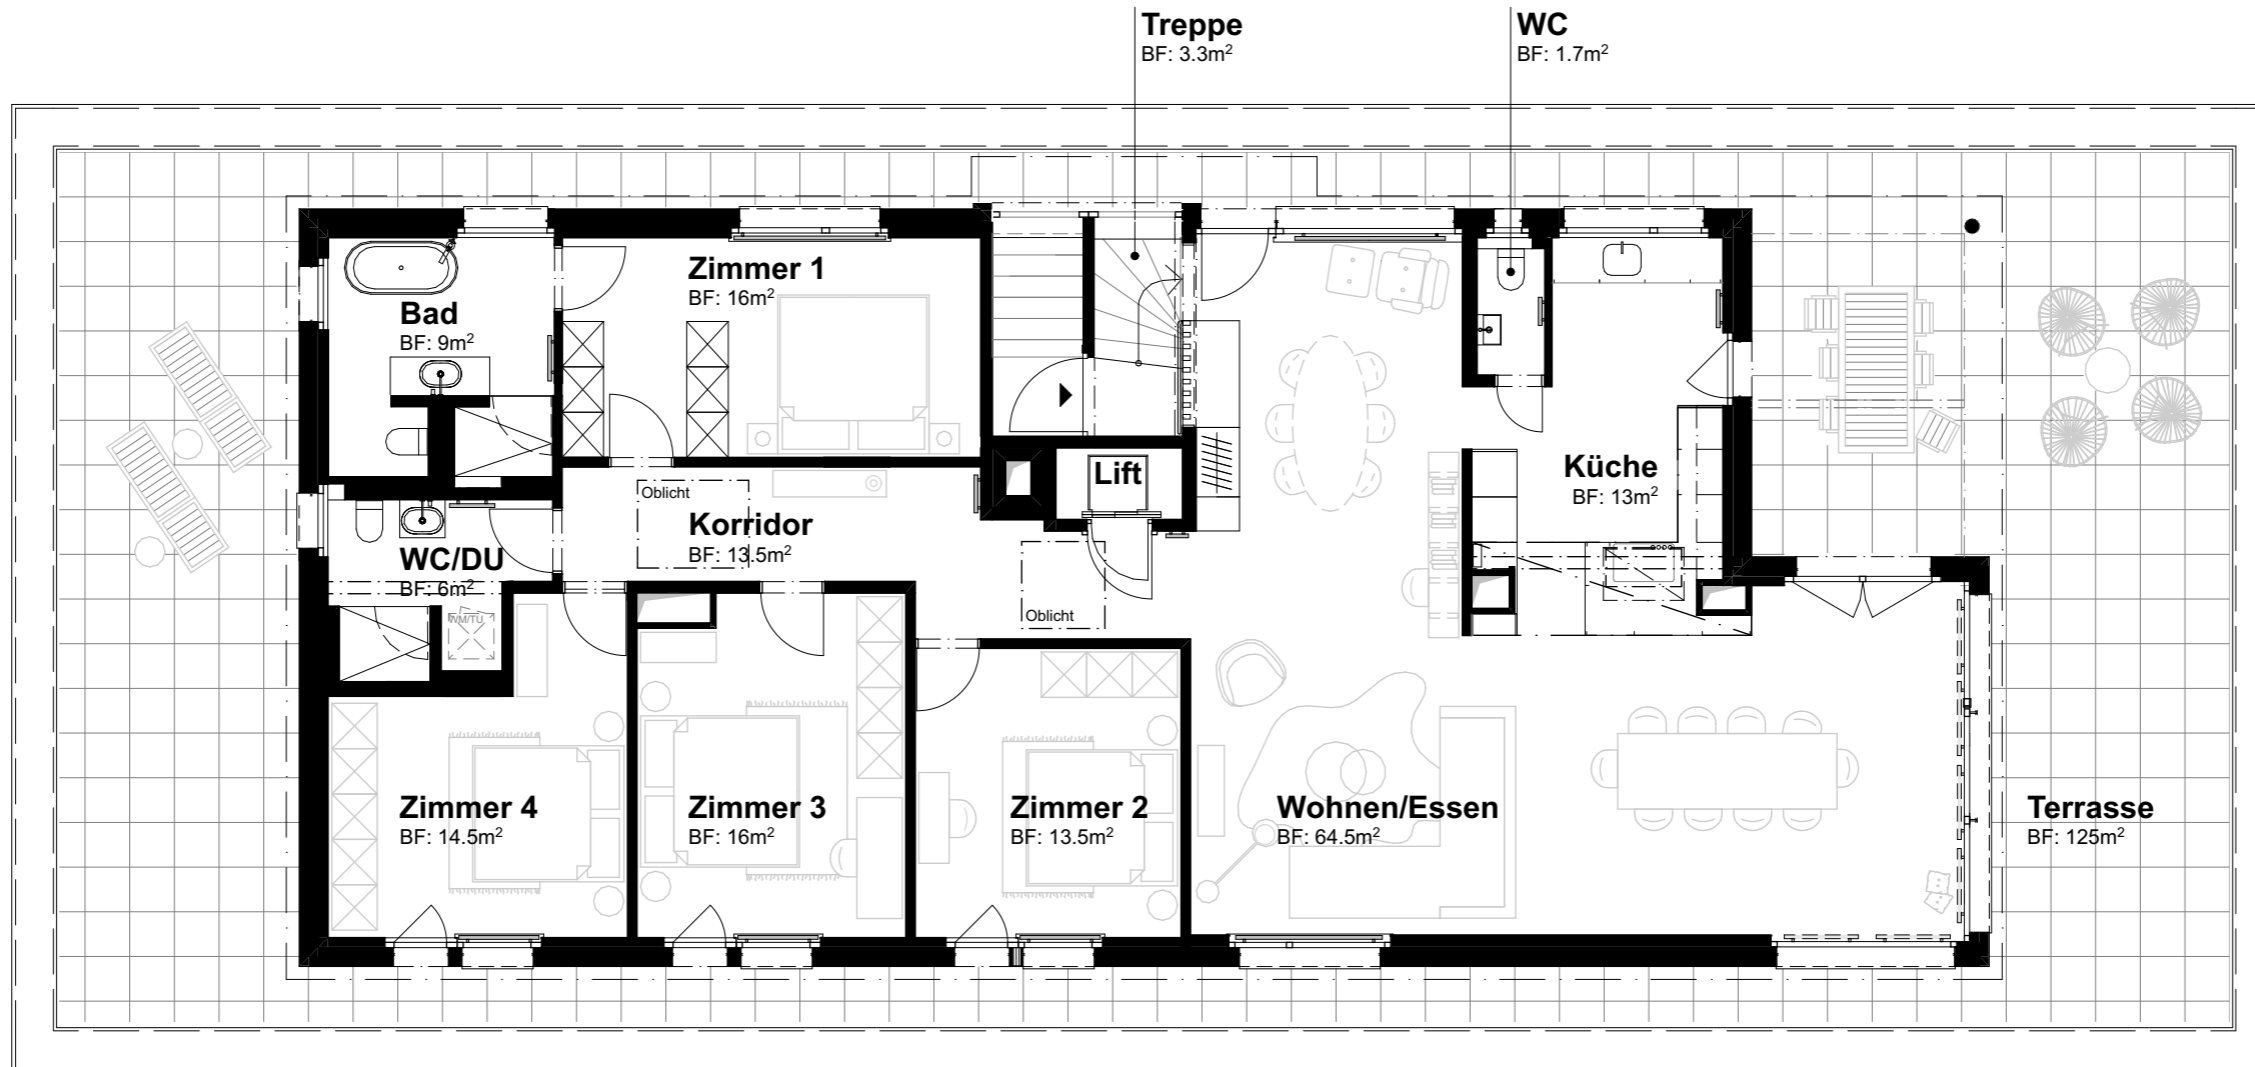

Alle Masse und Flächen sind ca. Angaben I Änderungen bleiben vorbehalten
HNF Hauptnutzfläche = Fläche exkl. Treppenhausanteil, Aussenwände, Terrassen, Wohnungs-Trennwände, Leitungsschächte und Innenwände

