


# UMGEBUNG

Mst. 1 : 250

Isenbachstrasse

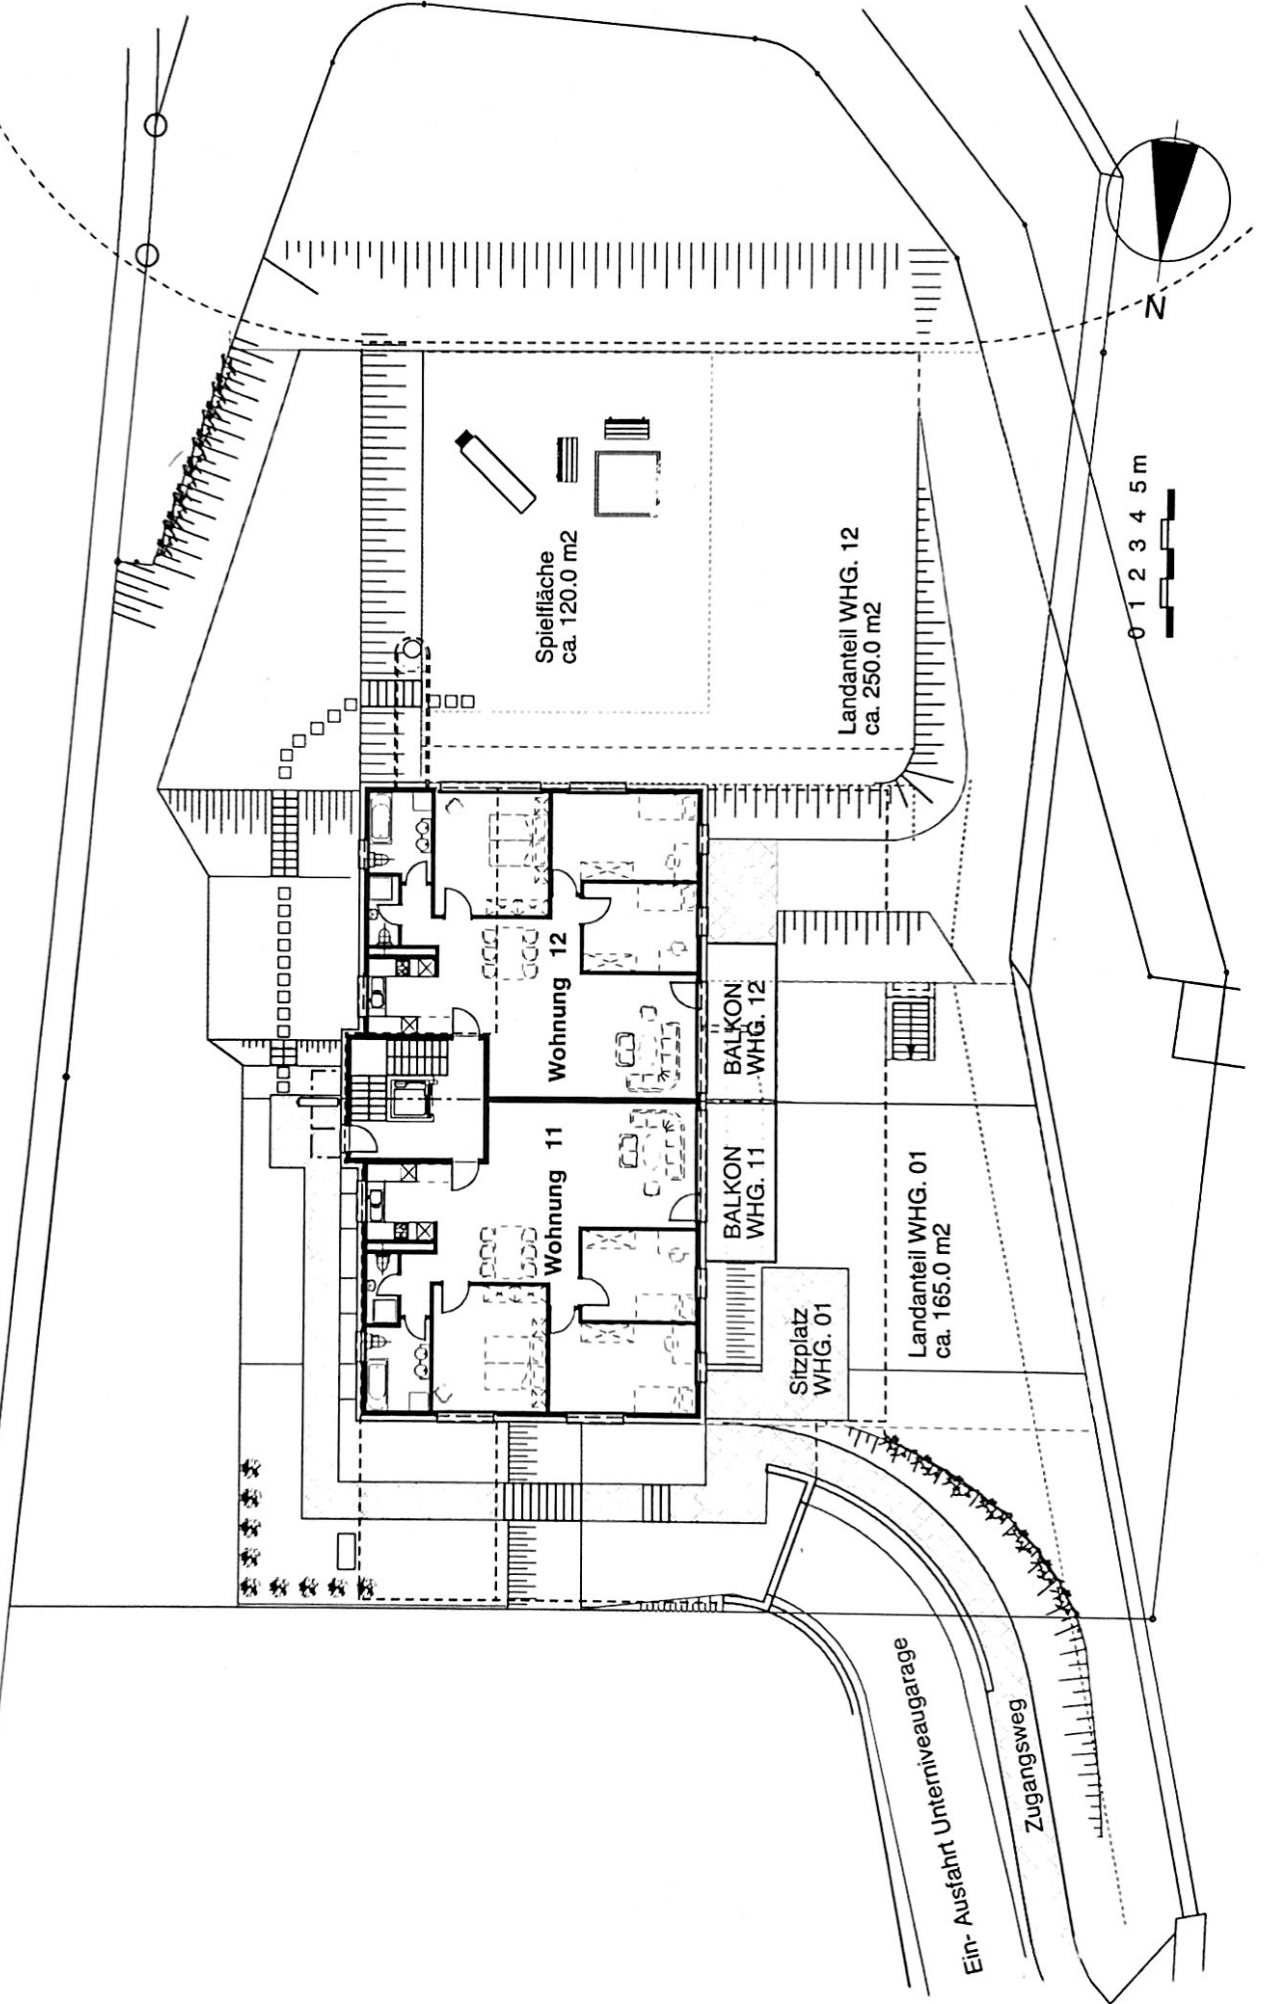



# Kartenausschnitt Bonstetten



- Autobahn,
- Fernverkehrsstrasse,
- Hauptverkehrsstrasse (2)
- Durchgangsstrasse (3)
- Ortsverbindungsstrassen (4)
- Wichtige Strassen innerorts (5)
- Quartierstrassen (6)
- Unwichtige Quartierstrassen (7)
- Bahnlinie
- Ausgewählte Strasse
- Brücken / Tunnel

08:53, Freitag, 17. Oktober 2003

Version 5.2002 / 26.021  
Copyright © 1999/2002 Twix AG  
MapData: © TeleAtlas  
Orthophotos: © Endzon AG  
Radardata: © Radar-Info-Zentrale  
Geo-Post-Daten: © Die Schweizerische Post  
Geodaten: RIMINI/SWISSNAMES © 2002  
Bundesamt für Landestopographie (DVO 12447)

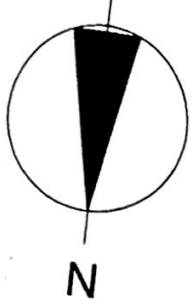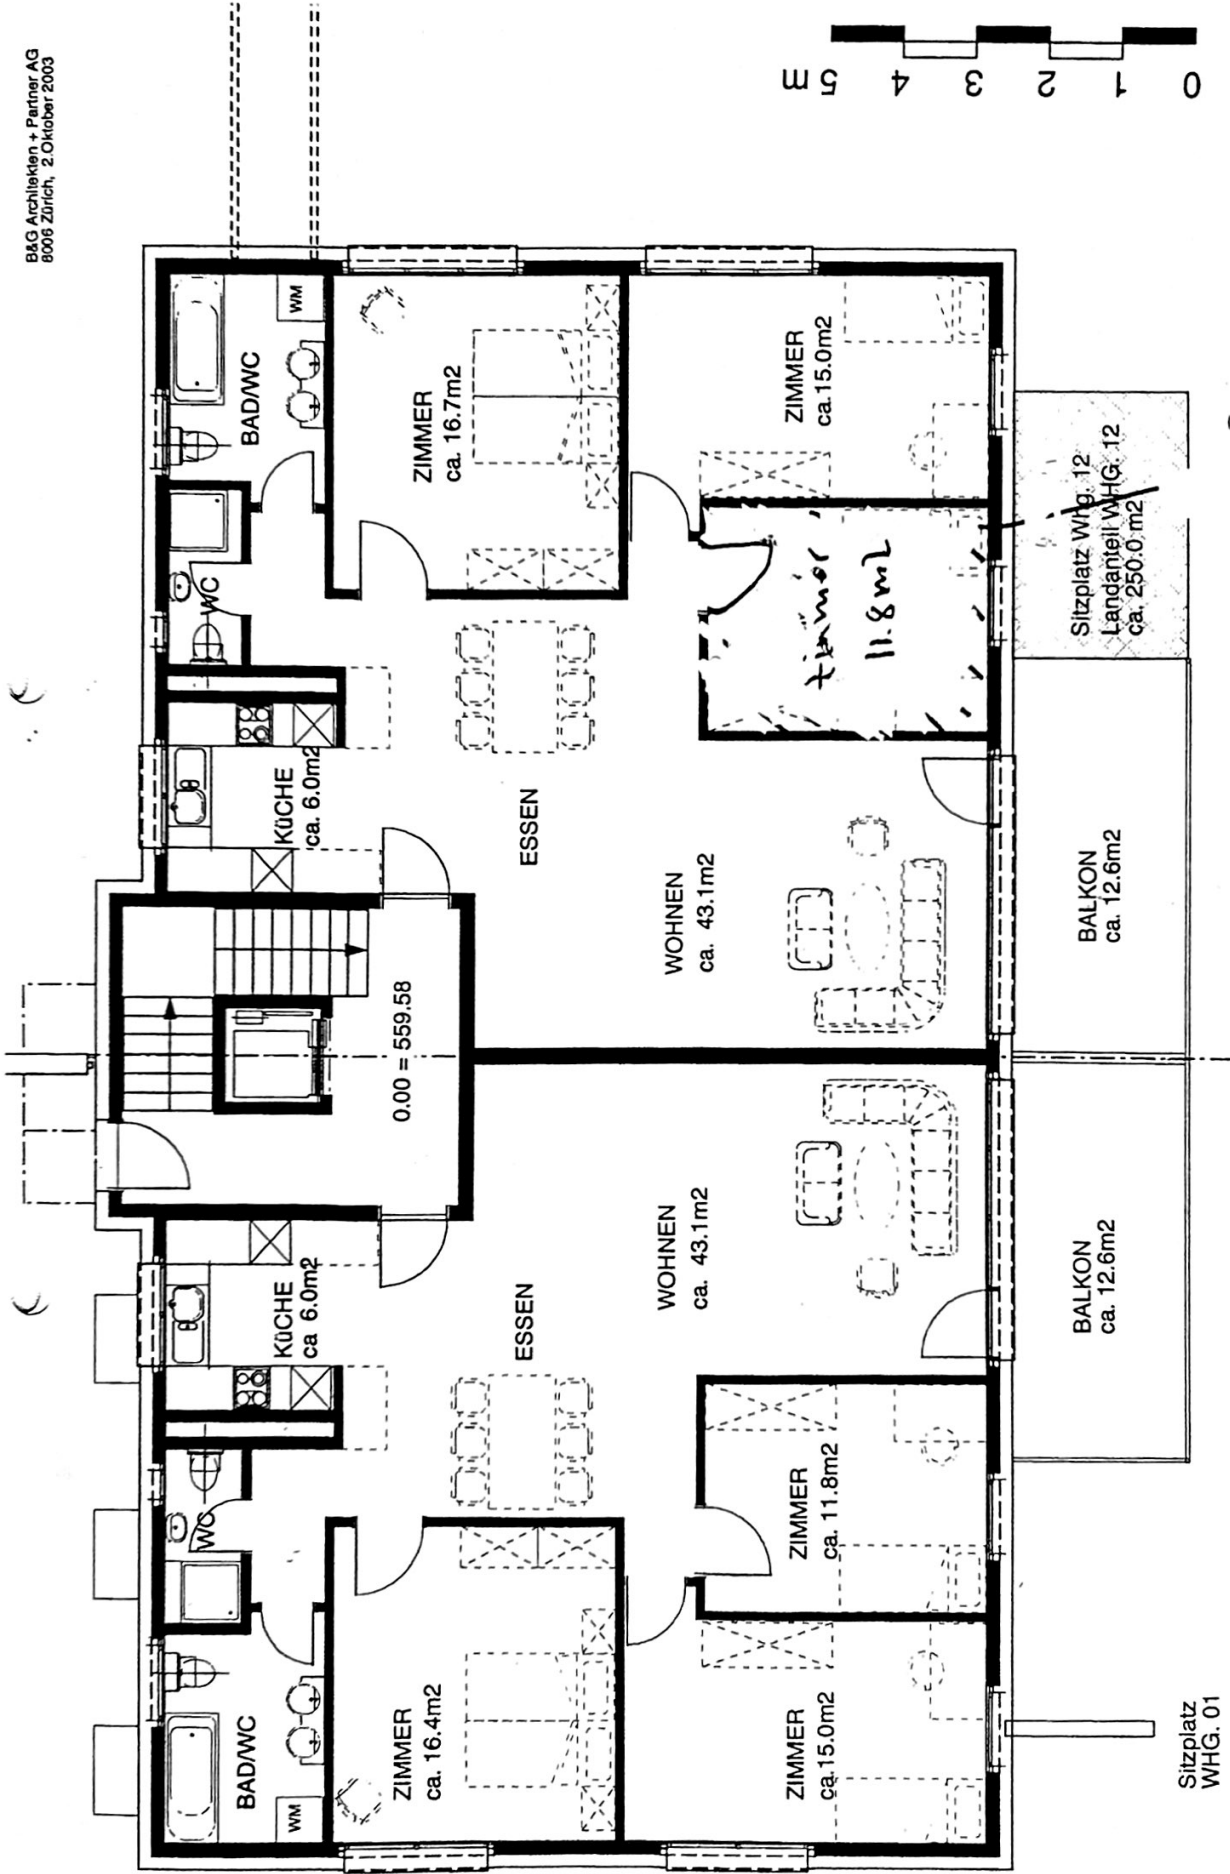

**Wohnung 12**  
4 1/2 Zimmer-Wohnung  
Nettowofläche  
EG ca. 110.0 m<sup>2</sup>

**Wohnung 11**  
4 1/2 Zimmer-Wohnung  
Nettowofläche  
EG ca. 110.0 m<sup>2</sup>

# ERDGESCHOSS

Mst. 1 : 100

Sitzplatz  
WHG. 01

Sitzplatz Whg. 12  
Landanteil WHG. 12  
ca. 250.0 m<sup>2</sup>

BALKON  
ca. 12.6m<sup>2</sup>

BALKON  
ca. 12.6m<sup>2</sup>

WOHNEN  
ca. 43.1m<sup>2</sup>

WOHNEN  
ca. 43.1m<sup>2</sup>

ESSEN

ESSEN

ZIMMER  
ca. 16.7m<sup>2</sup>

ZIMMER  
ca. 16.4m<sup>2</sup>

ZIMMER  
ca. 15.0m<sup>2</sup>

ZIMMER  
ca. 15.0m<sup>2</sup>

ZIMMER  
ca. 11.8m<sup>2</sup>

ZIMMER  
ca. 11.8m<sup>2</sup>

BAD/WC

BAD/WC

KÜCHE  
ca. 6.0m<sup>2</sup>

KÜCHE  
ca. 6.0m<sup>2</sup>

0.00 = 559.58