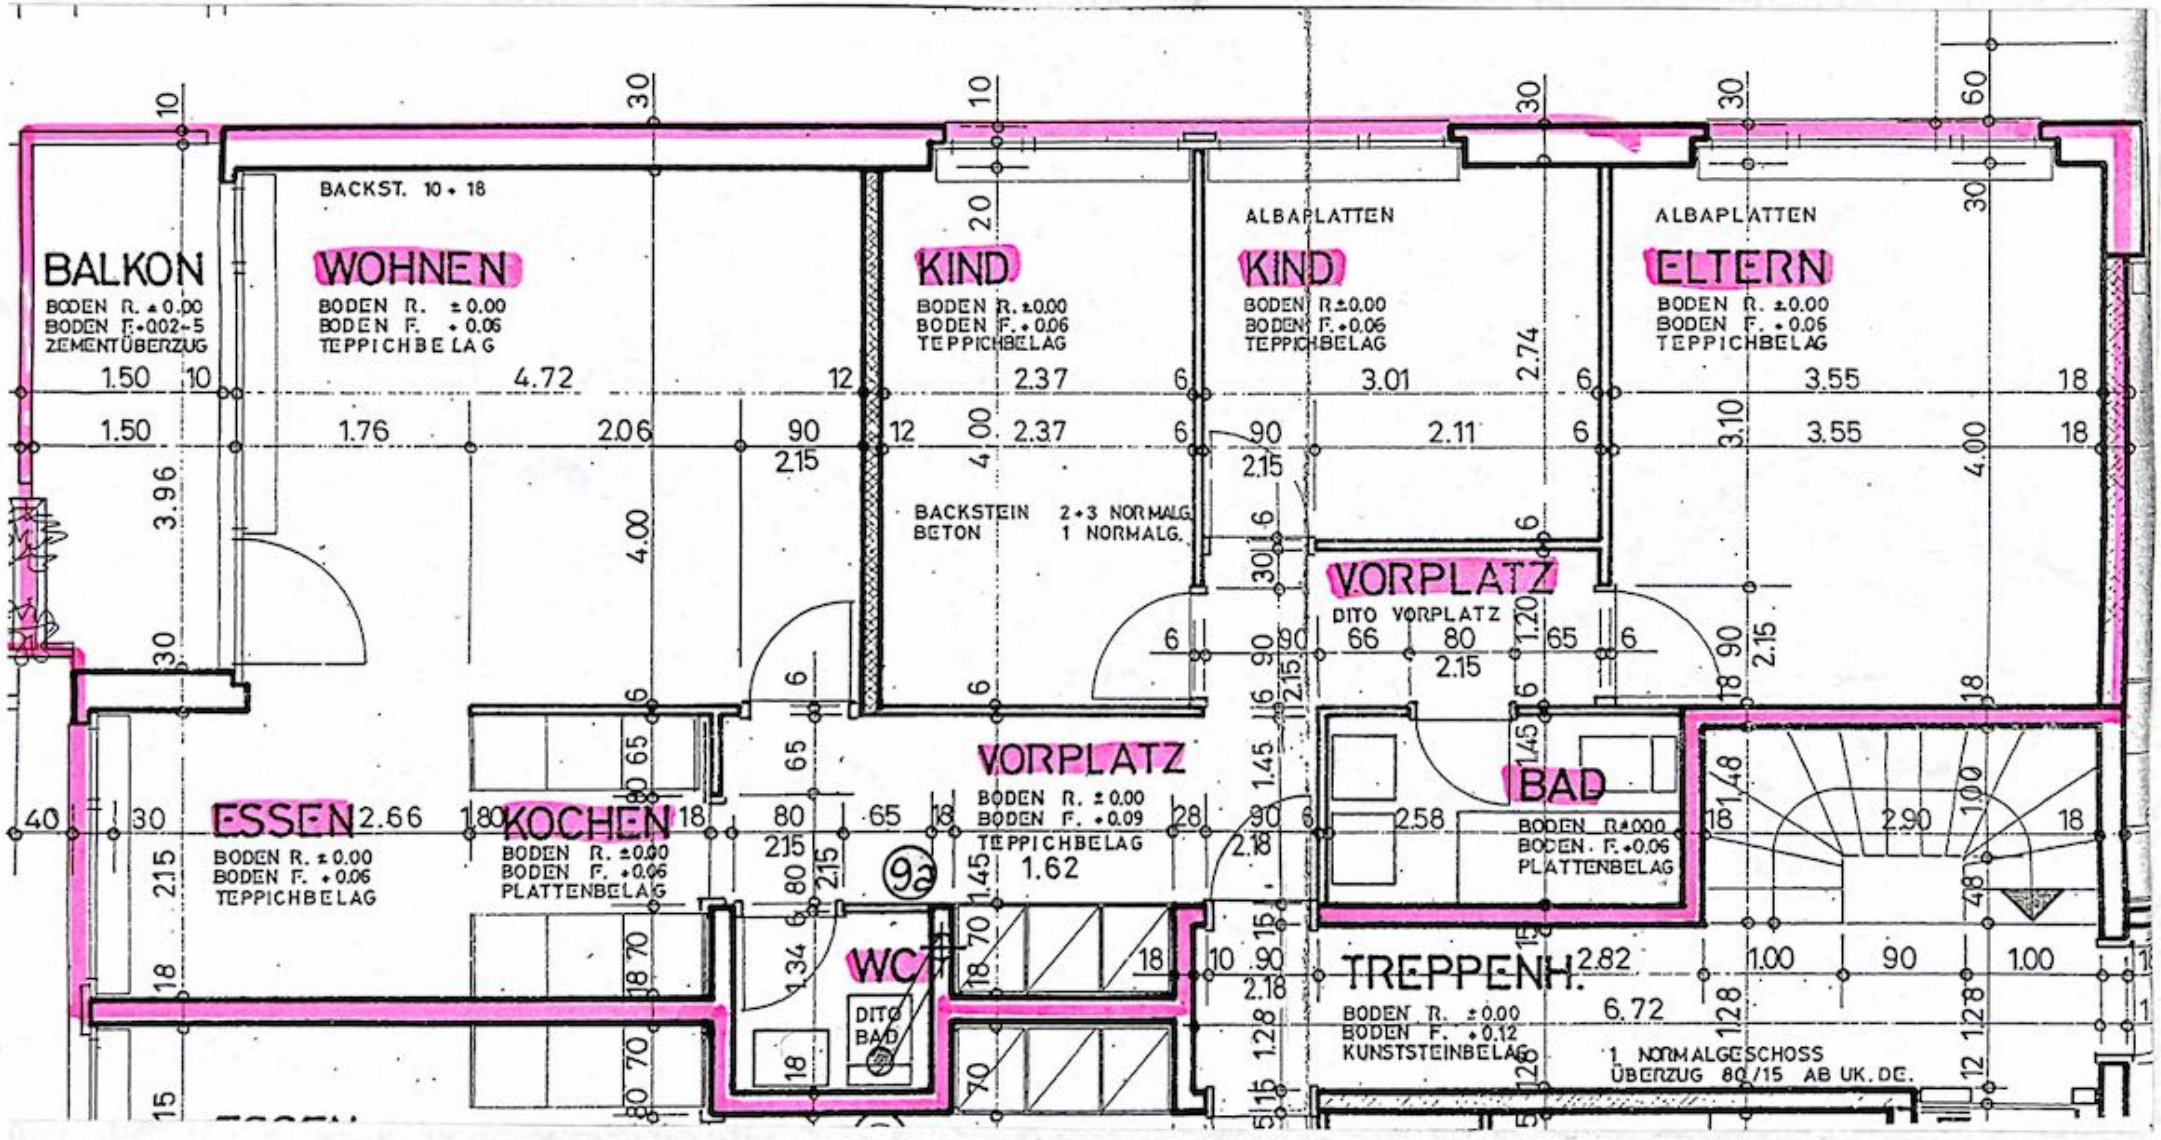
BALKON
BODEN R. ± 0.00
BODEN F. + 0.02-5
ZEMENTÜBERZUG
BACKST. 10 + 18
WOHNEN
BODEN R. ± 0.00
BODEN F. + 0.06
TEPPICHBELAG
KIND
BODEN R. ± 0.00
BODEN F. + 0.06
TEPPICHBELAG
ALBAPLATTEN
KIND
BODEN R. ± 0.00
BODEN F. + 0.06
TEPPICHBELAG
ALBAPLATTEN
ELTERN
BODEN R. ± 0.00
BODEN F. + 0.06
TEPPICHBELAG
BACKSTEIN 2 + 3 NORMALG.
BETON 1 NORMALG.
VORPLATZ
DITO VORPLATZ
VORPLATZ
BODEN R. ± 0.00
BODEN F. + 0.09
TEPPICHBELAG
ESSEN
BODEN R. ± 0.00
BODEN F. + 0.06
TEPPICHBELAG
KOCHEN
BODEN R. ± 0.00
BODEN F. + 0.06
PLATTENBELAG
WC
DITO BAD
BAD
BODEN R. ± 0.00
BODEN F. + 0.06
PLATTENBELAG
TREPPENH.
BODEN R. ± 0.00
BODEN F. + 0.12
KUNSTSTEINBELAG
1 NORMALGESCHOSS
ÜBERZUG 80/15 AB UK. DE.