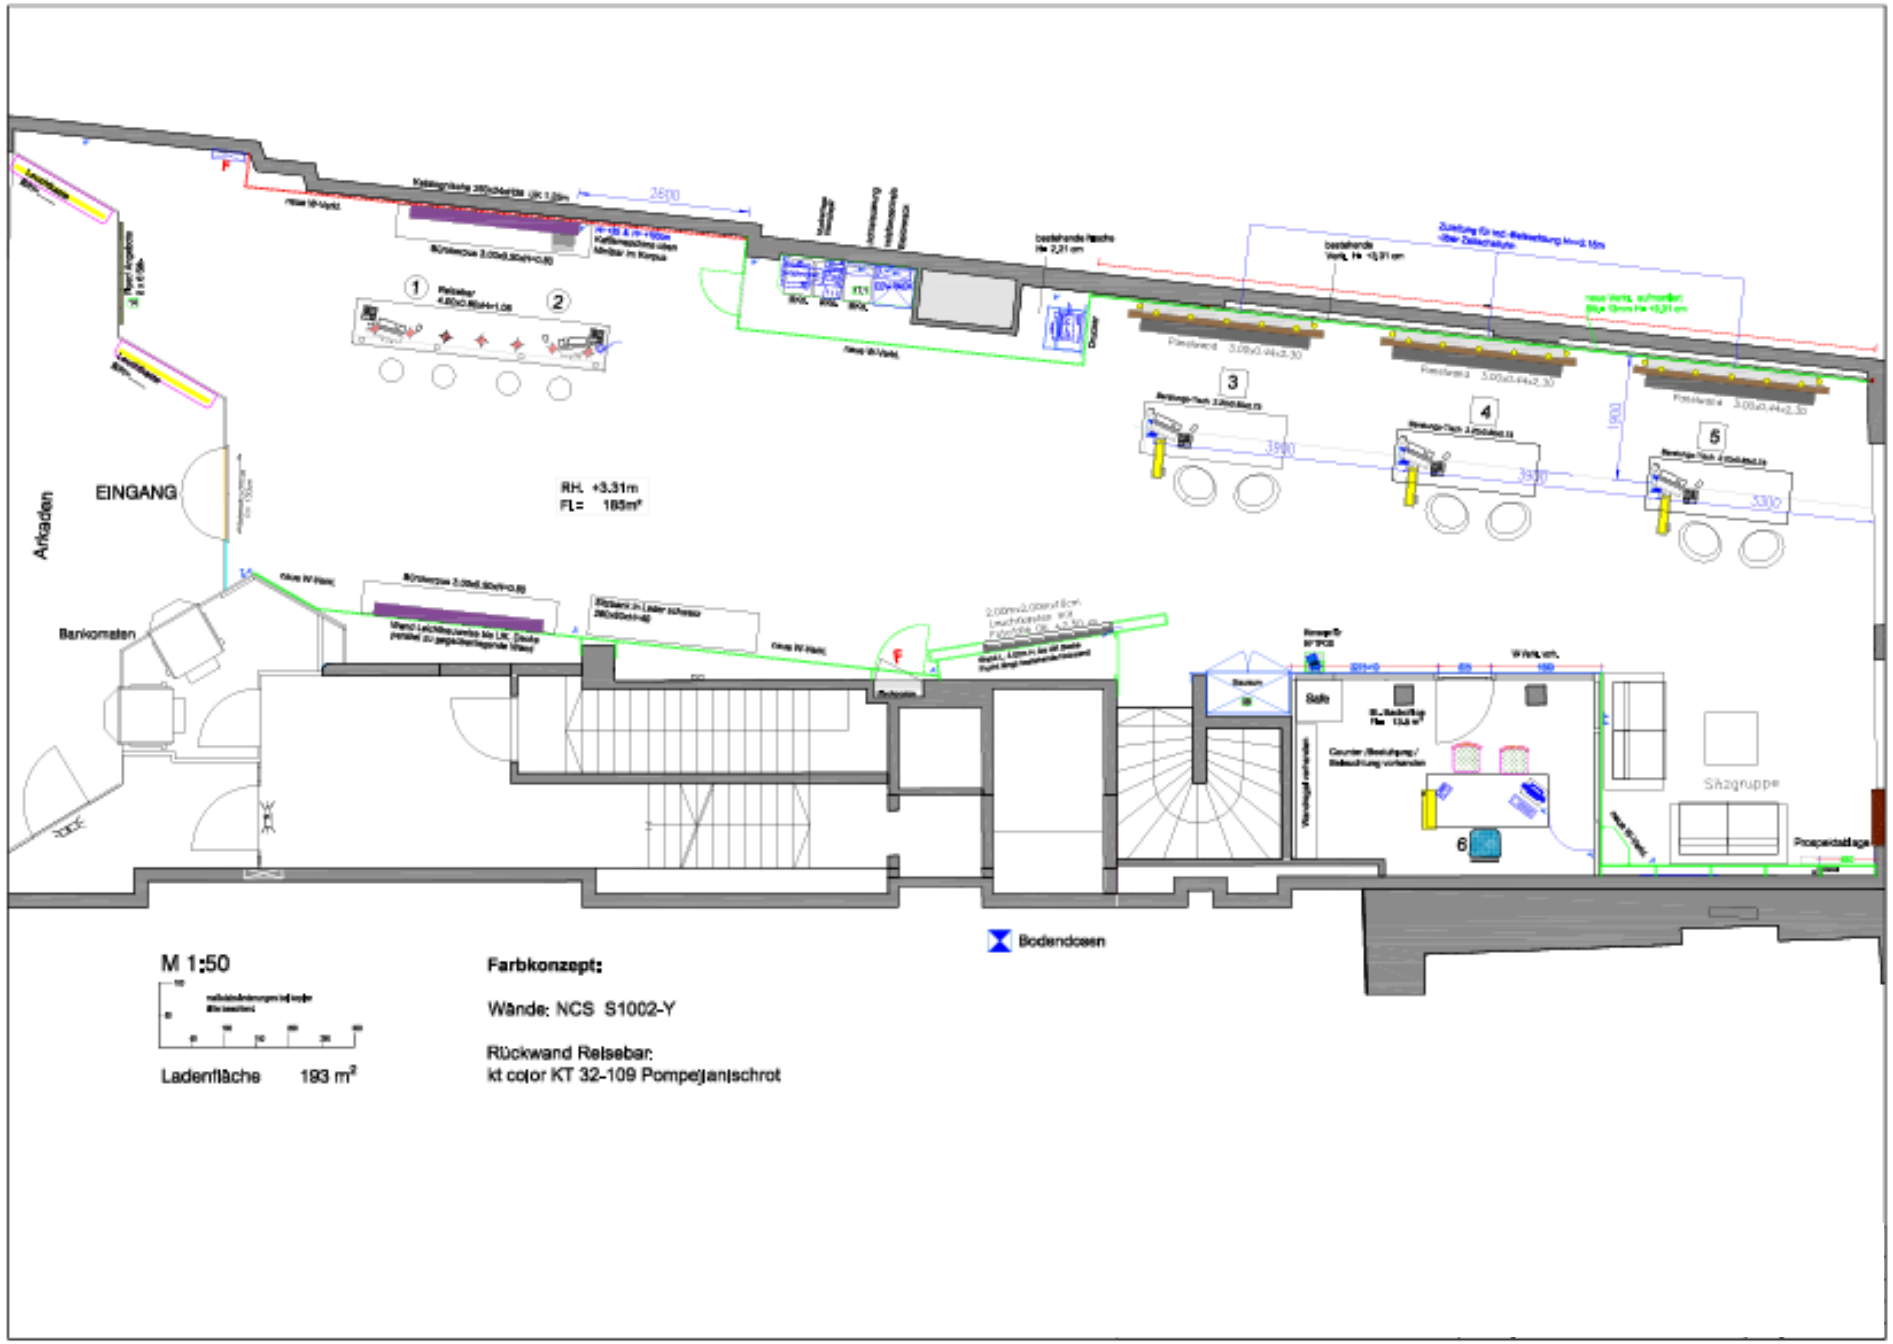
EINGANG
Arkaden
Bankomaten
RH. +3.31m
FL= 193m²
Safe
Sitzgruppe
Bodendosen
M 1:50
Ladenfläche 193 m²
Farbkonzept:
Wände: NCS S1002-Y
Rückwand Reisebar:
kt color KT 32-109 Pompejanischrot