
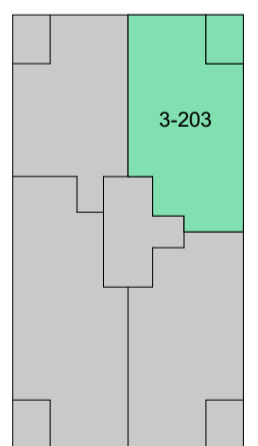


Überbauung Mutschellenplatz

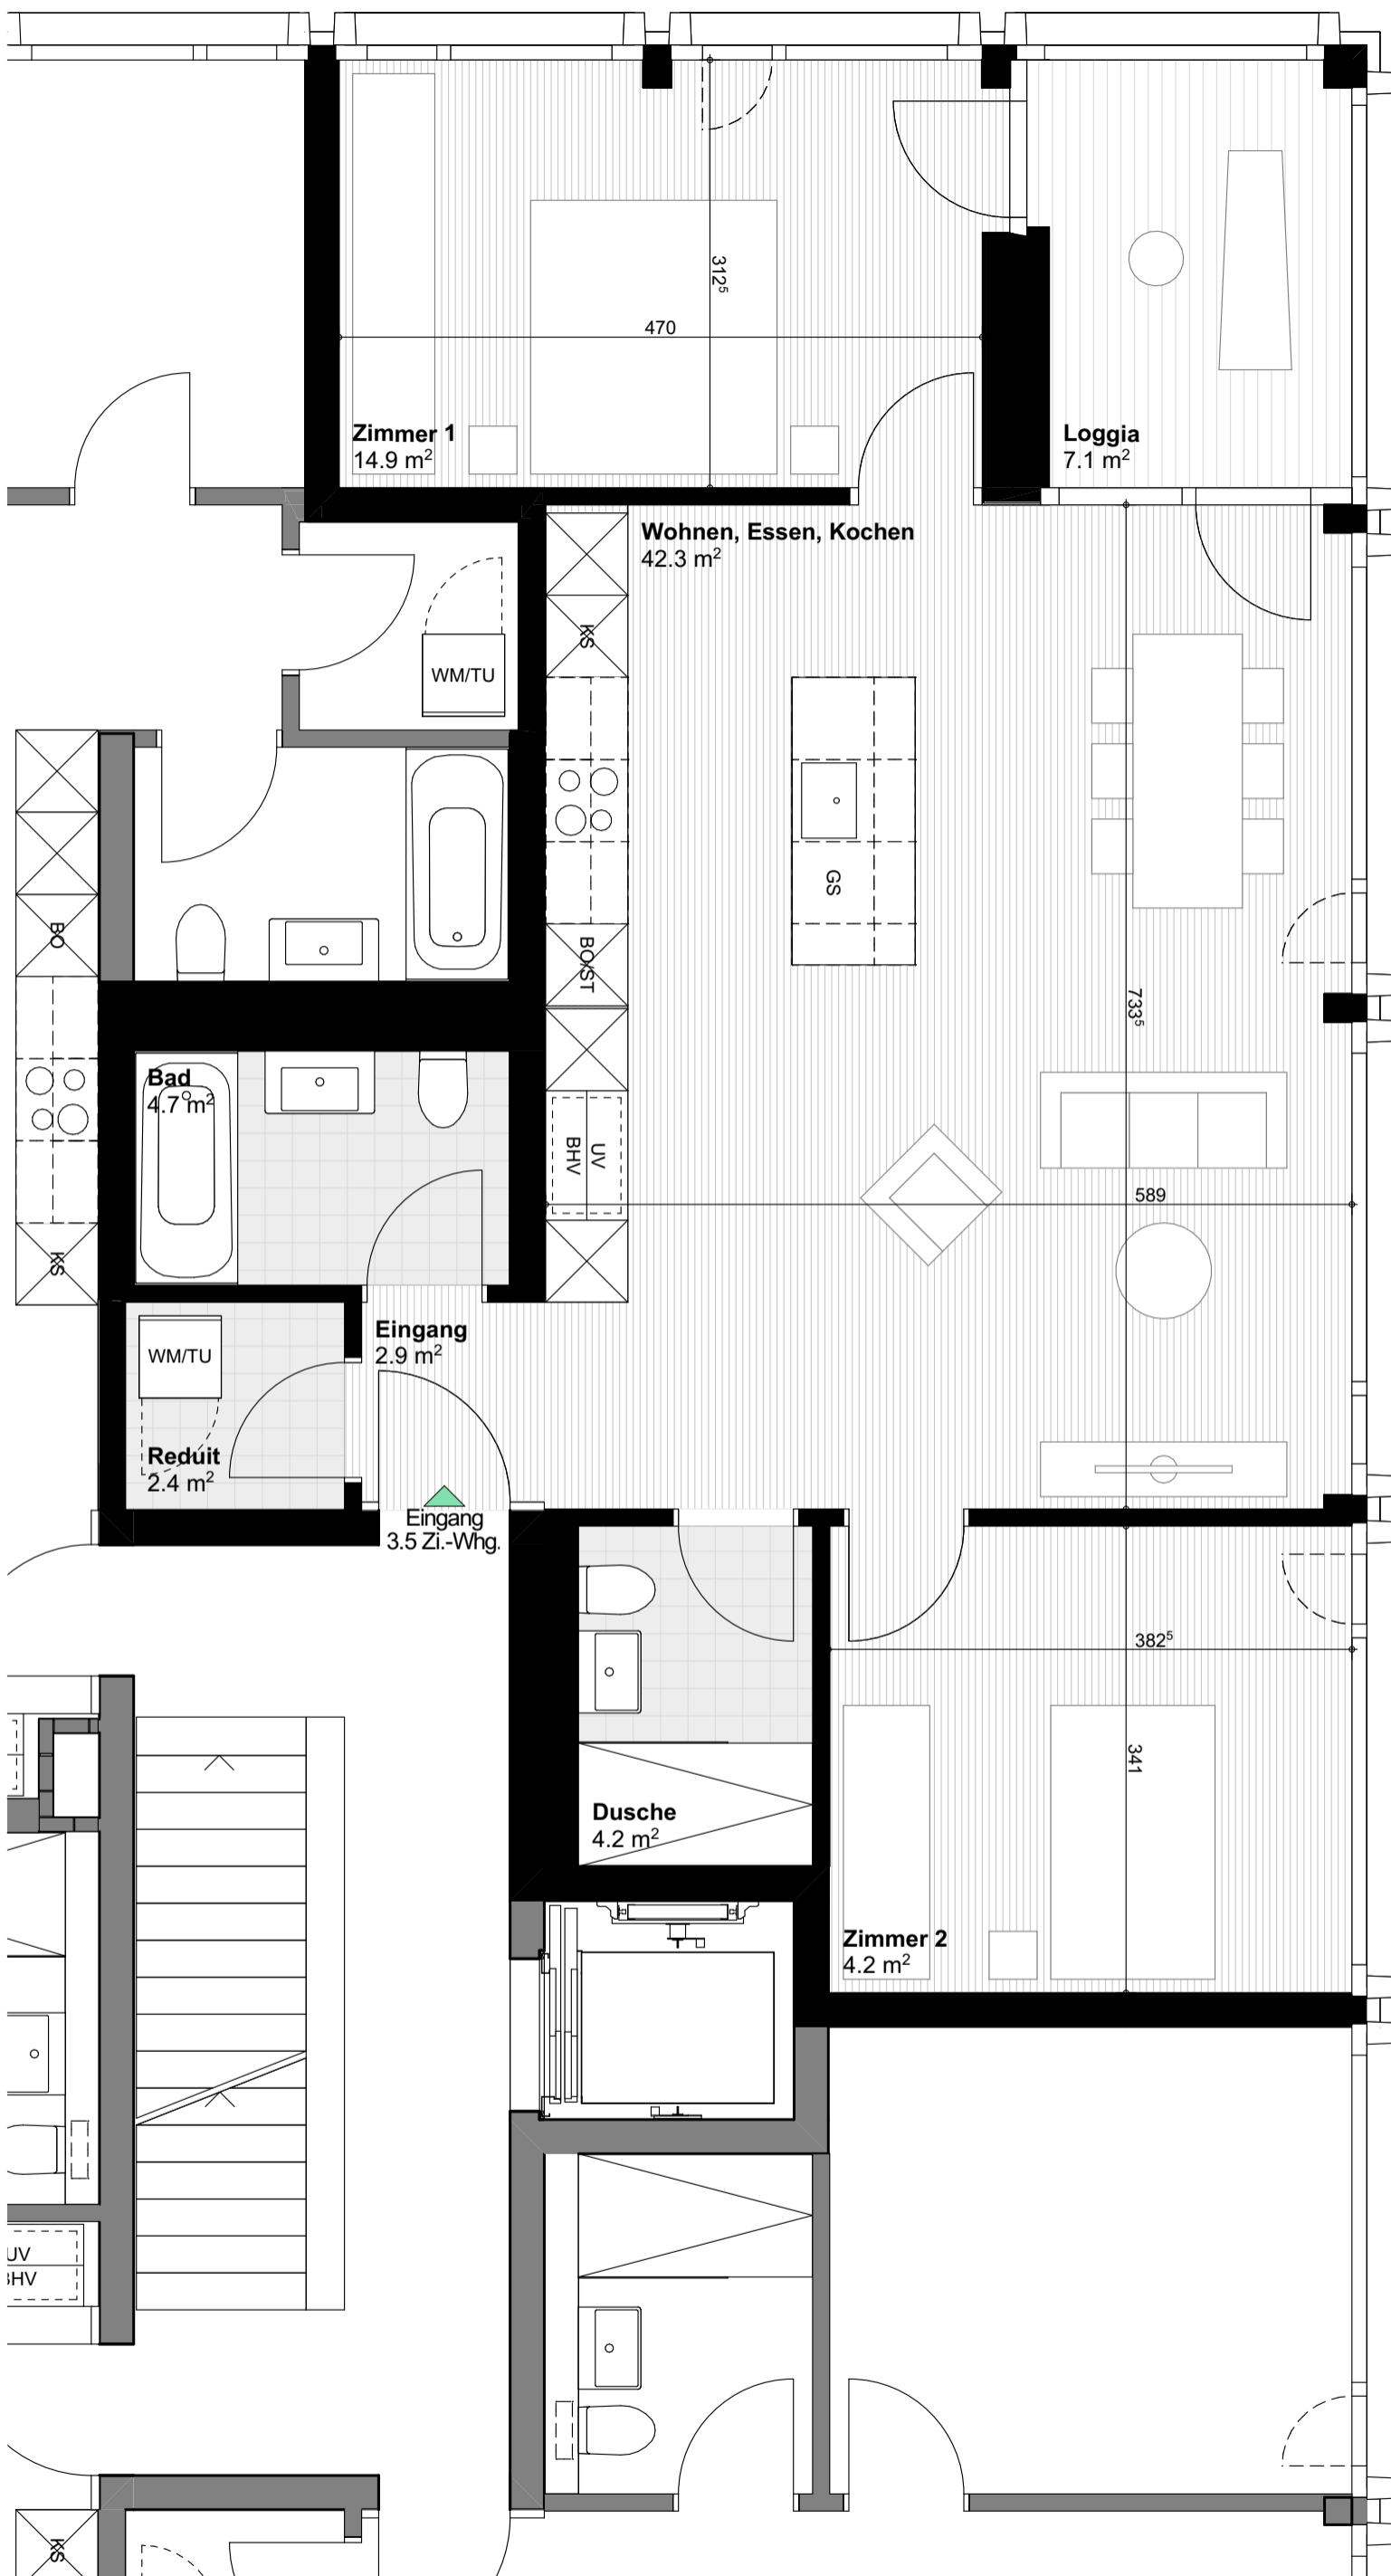

3.5 Zimmerwohnung Nr. 3-203

Im 2. Obergeschoss, Mutschellenplatz 3

Hauptnutzfläche:	84.5m ²
Aussennutzfläche / Loggia:	7.1m ²
Gesamtfläche:	91.6m²
Nebennutzfläche / Keller:	6.0m ²



Masstab 1:50 auf DIN A3



Alle Flächenangaben und Masse auf den Plänen sind approximativ