

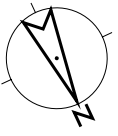


Bachtalen 26 – Erdgeschoss (1:75)

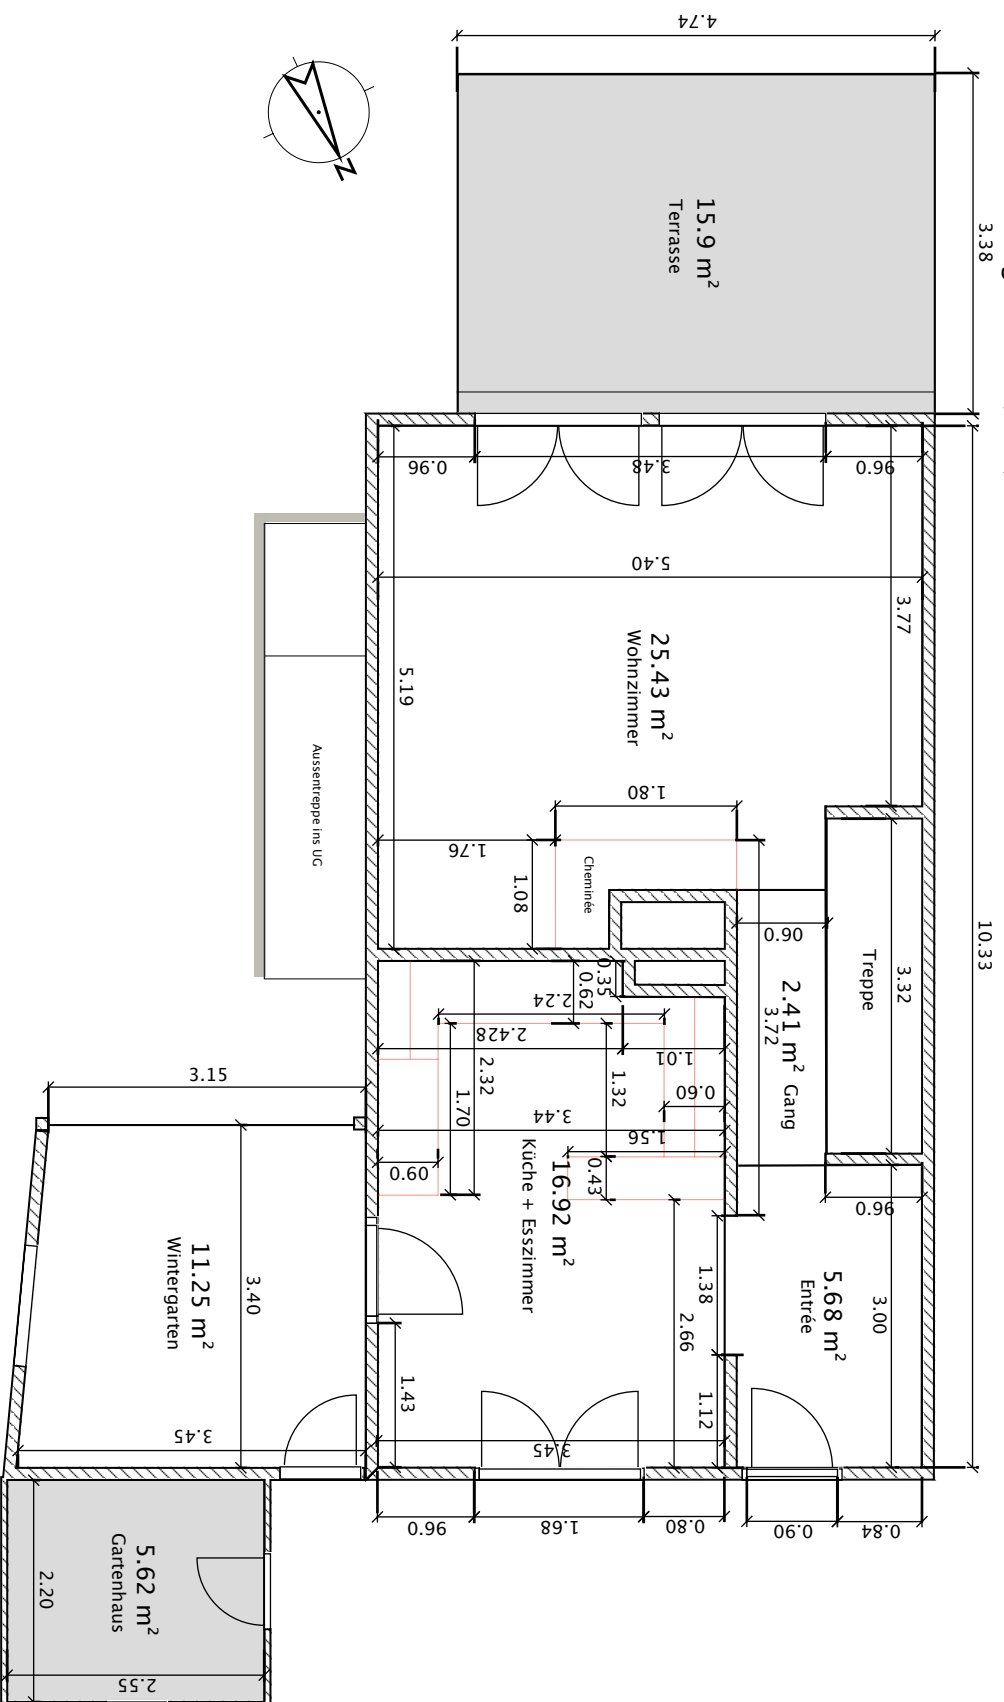

Bachtalen 26 – Untergeschoss (1:75)

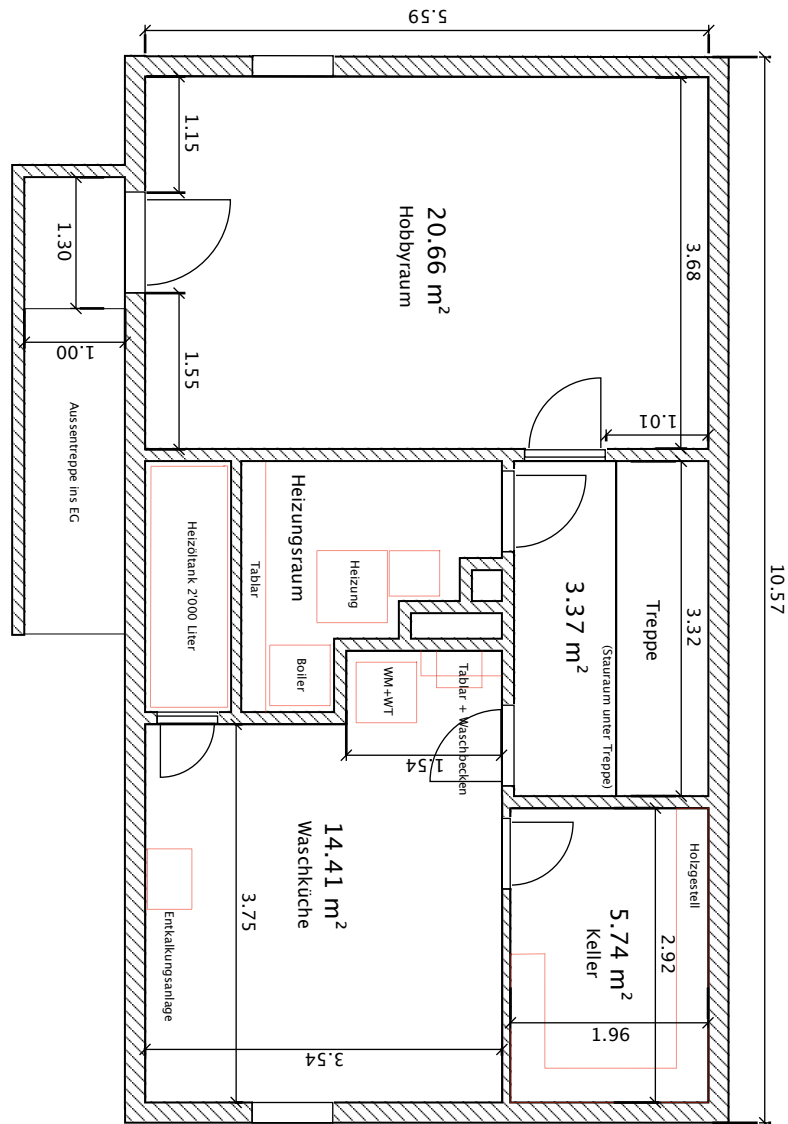

Bachtalen 26 – Obergeschoss (1:75)

