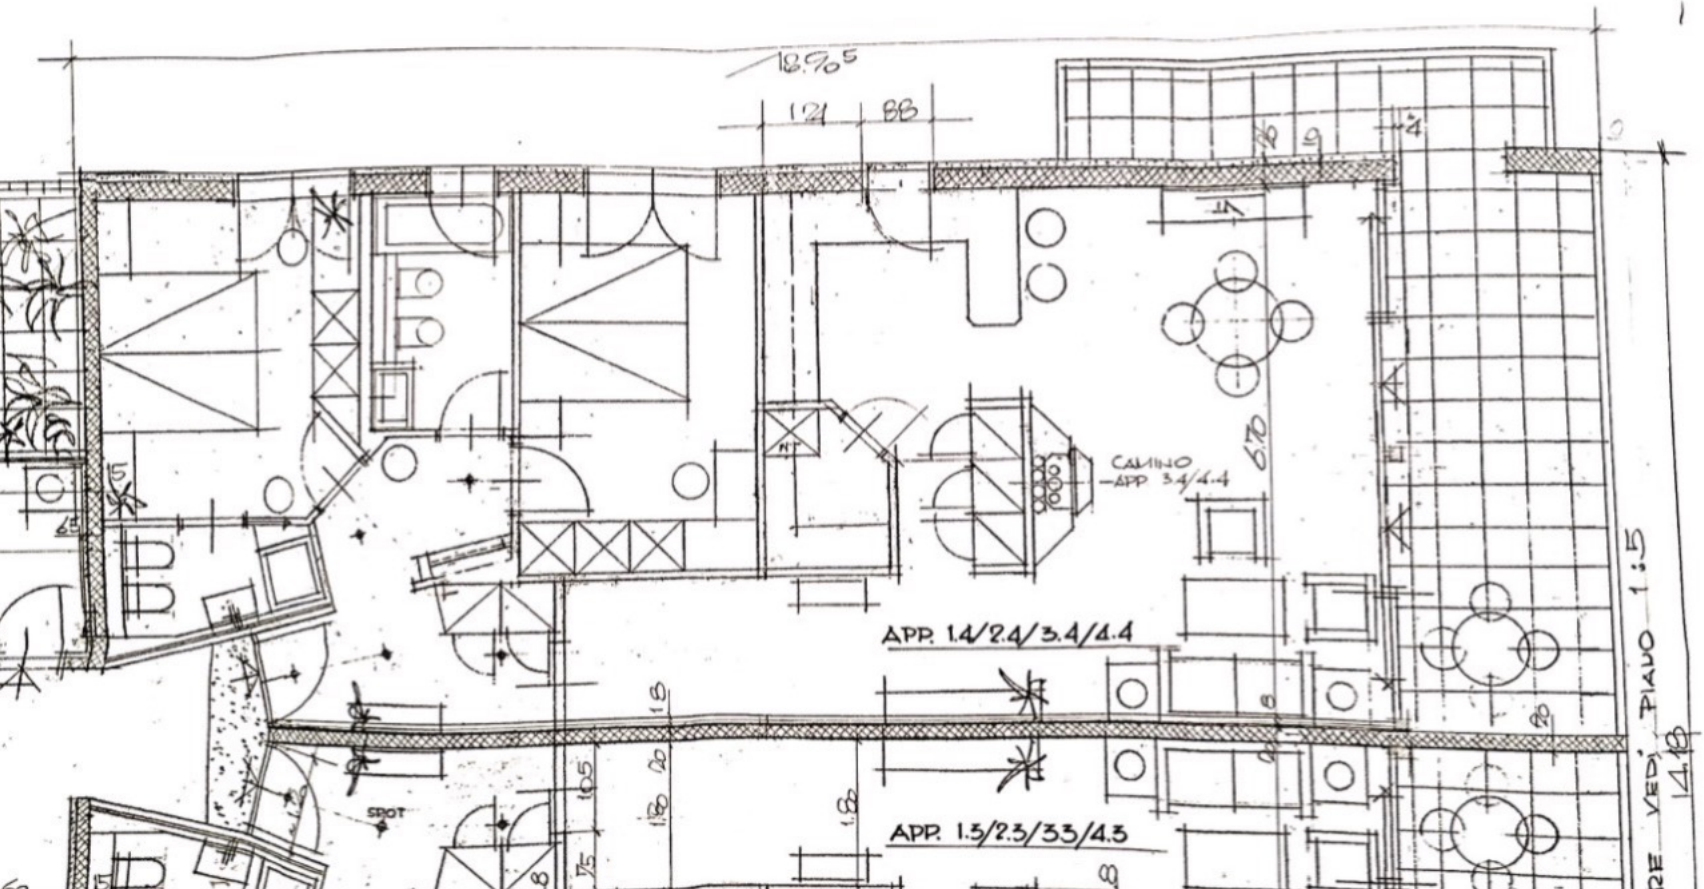
18.965
121
88
CAMINO
-APP 3.4/4.4
APP. 1.4/2.4/3.4/4.4
APP. 1.3/2.3/33/4.3
SPOT
VEDI PIANO 1:5