




Grundriss – Erdgeschoss (Massangaben ohne Gewähr)

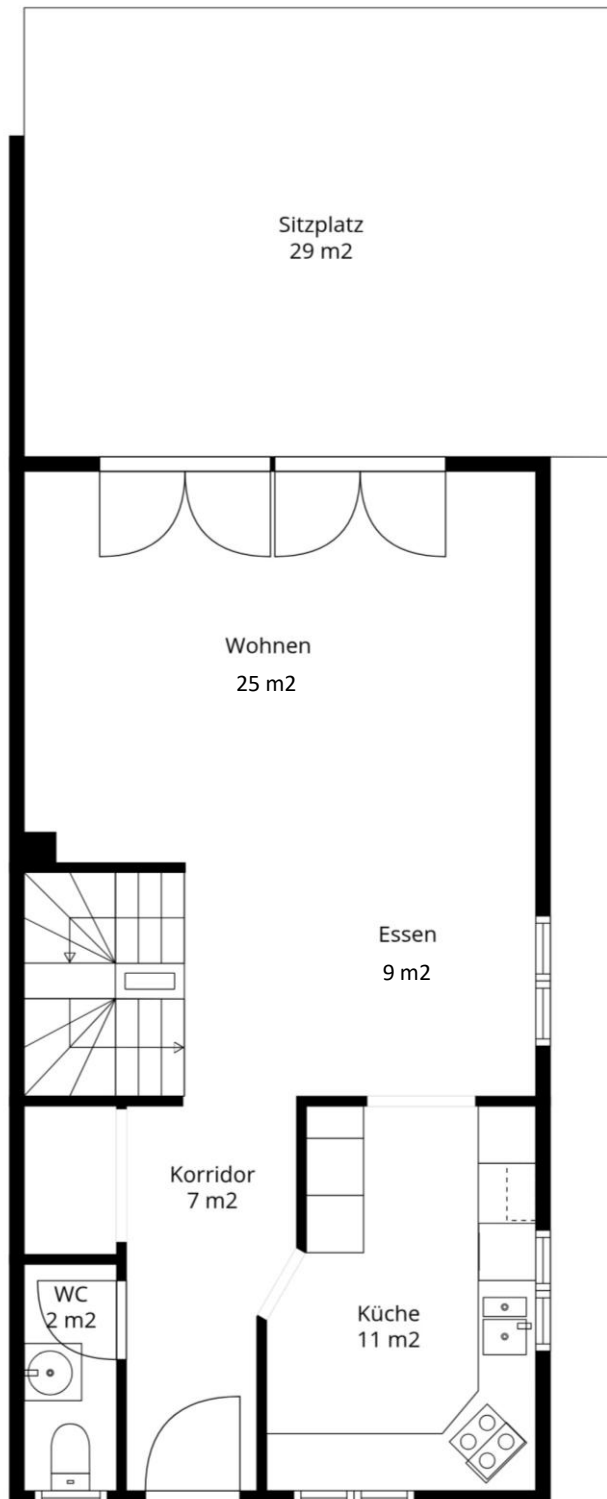

**Grundriss – Obergeschoss (Massangaben ohne Gewähr)**

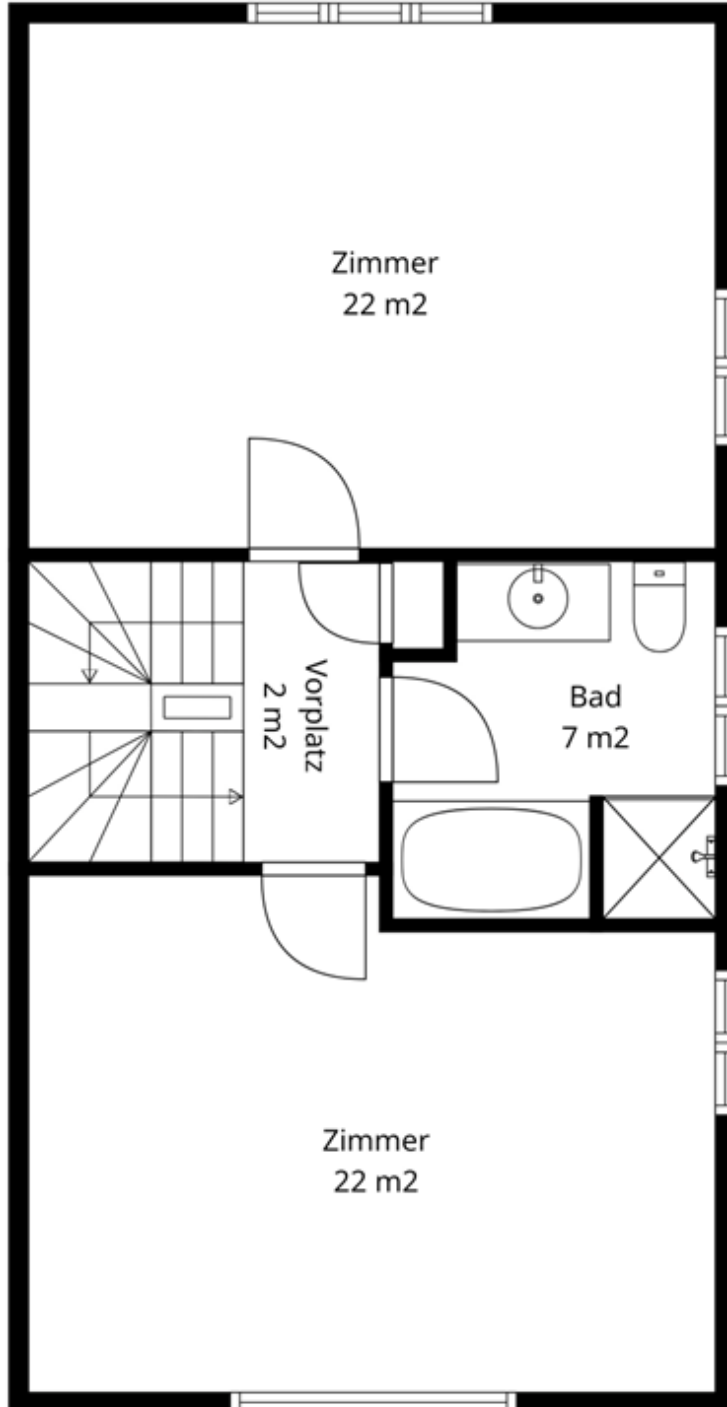

**Grundriss - Dachgeschoss (Massangaben ohne Gewähr)**

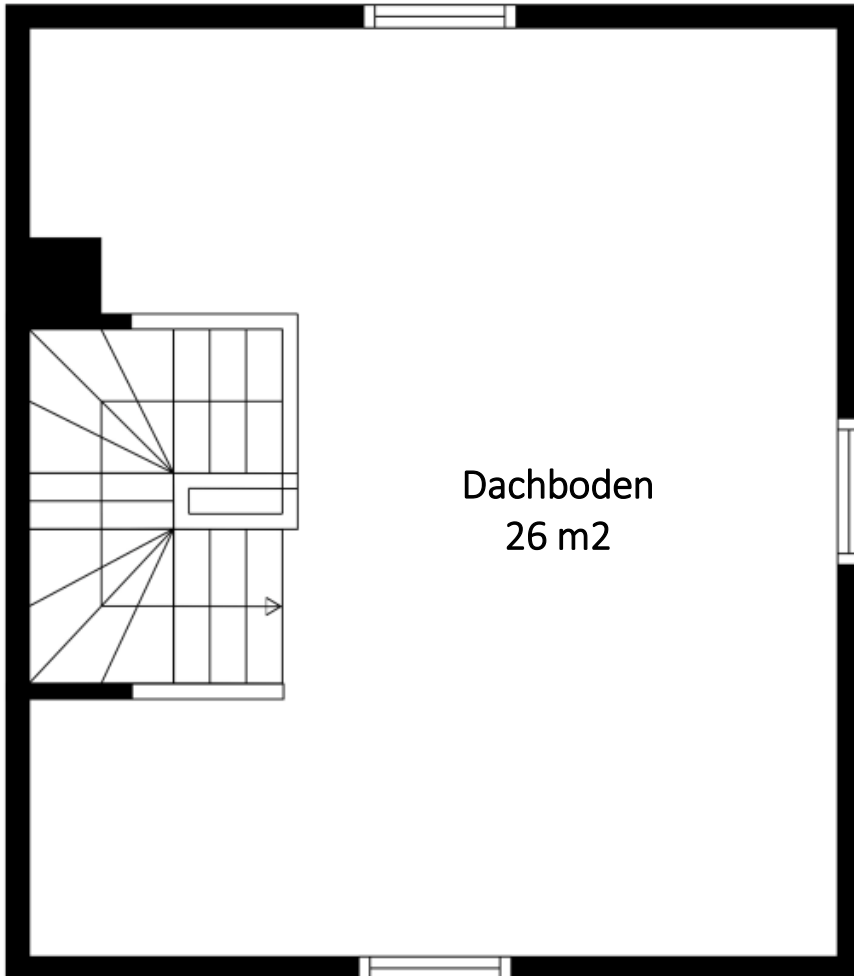

Grundriss - Untergeschoss (Massangaben ohne Gewähr)

