


Im Holderli 26 , 8405 Winterthur

## 1. OG

letzte freie Mietflachen


(Einzelburo's oder Mehrpersonerburo's)

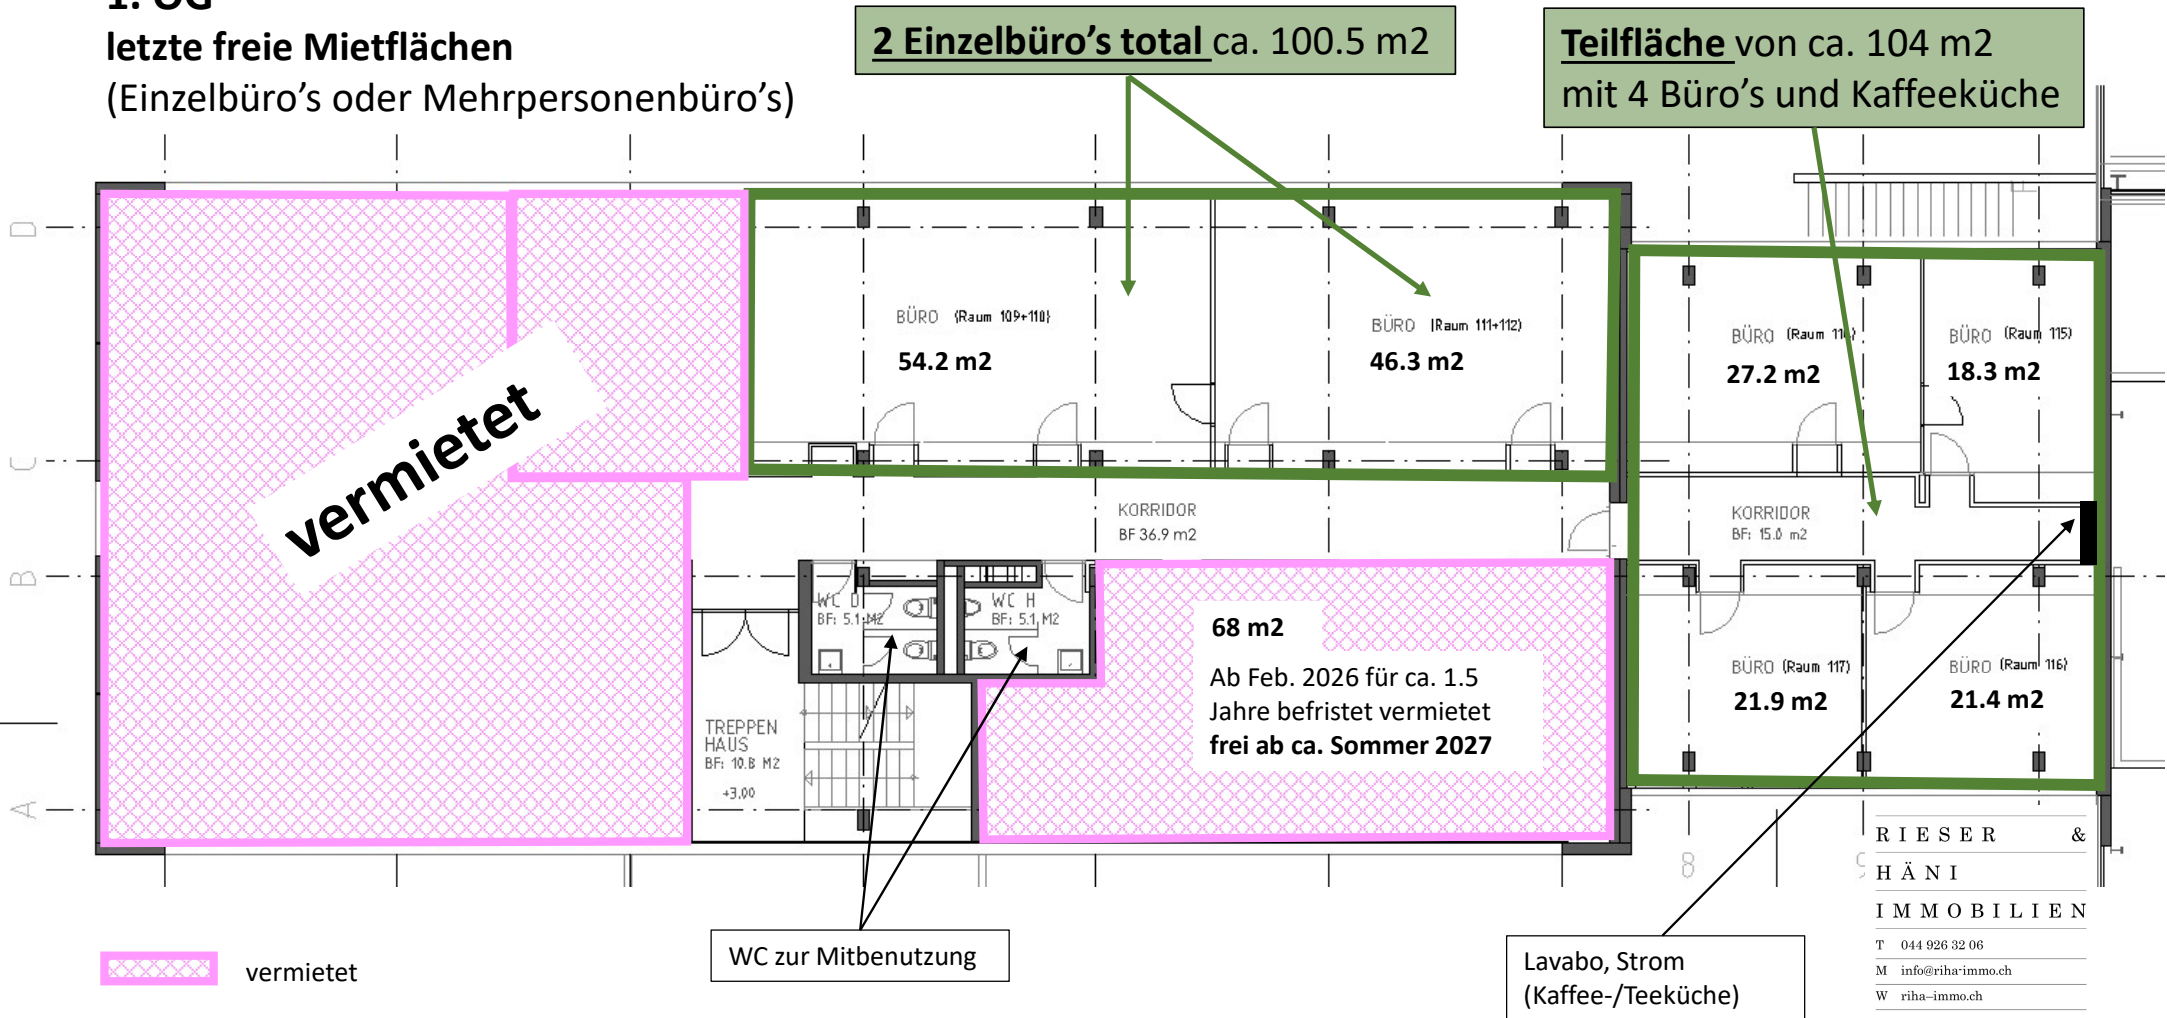

Im Holderli 26 , 8405 Winterthur

## Untergeschoss


Serverraum

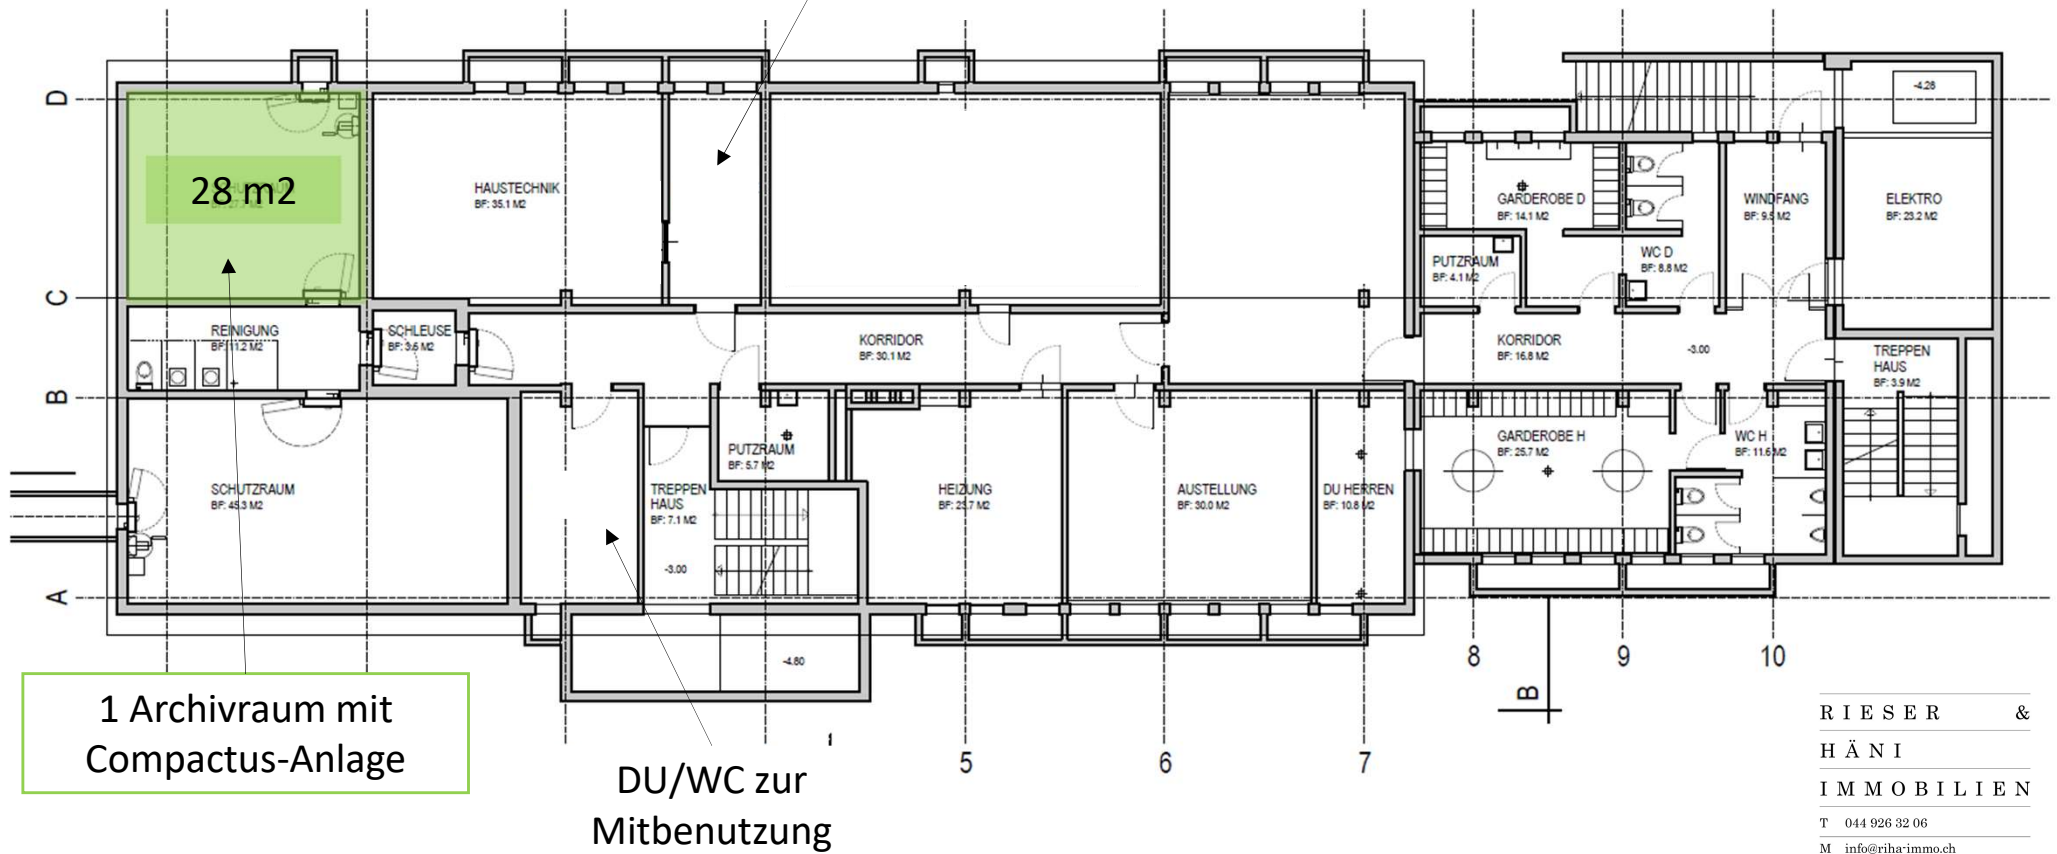

RIESER &  
HÄNI  
IMMOBILIEN  
T 044 926 32 06  
M info@riha-immo.ch  
W riha-immo.ch

Im Hölderli 26 , 8405 Winterthur

## Parkplätze

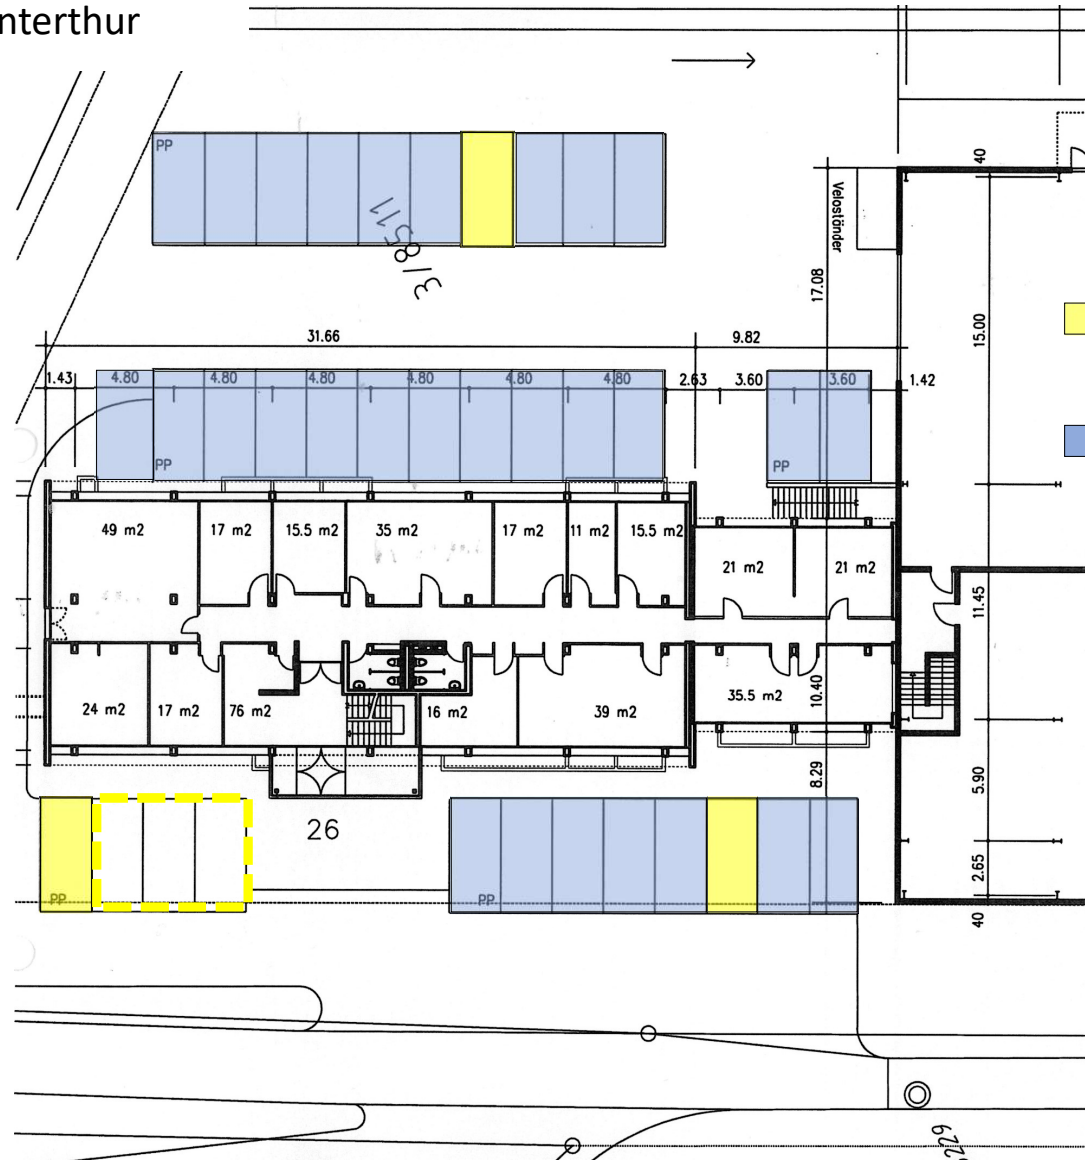

RIESER &  
HÄNI  
IMMOBILIEN  
T 044 926 32 06  
M info@riha-immo.ch  
W riha-immo.ch