


Grundriss

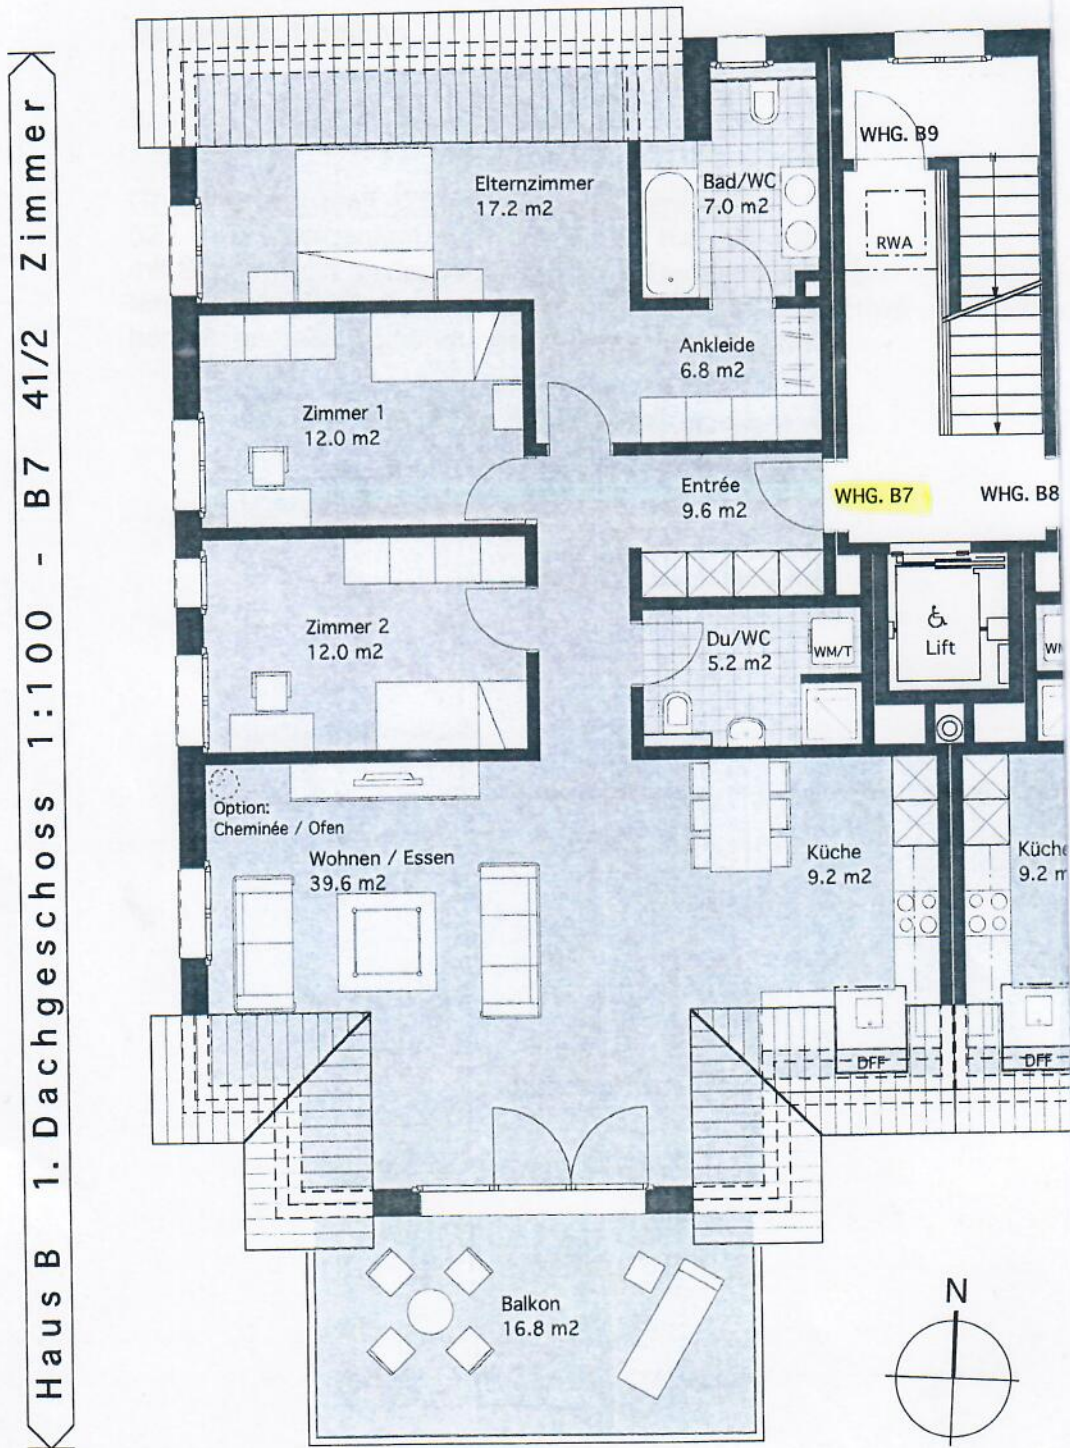

In den Bereichen Ankleide, Küche und Bad/WC wurden gegenüber dem Grundriss kleine Änderungen vorgenommen.