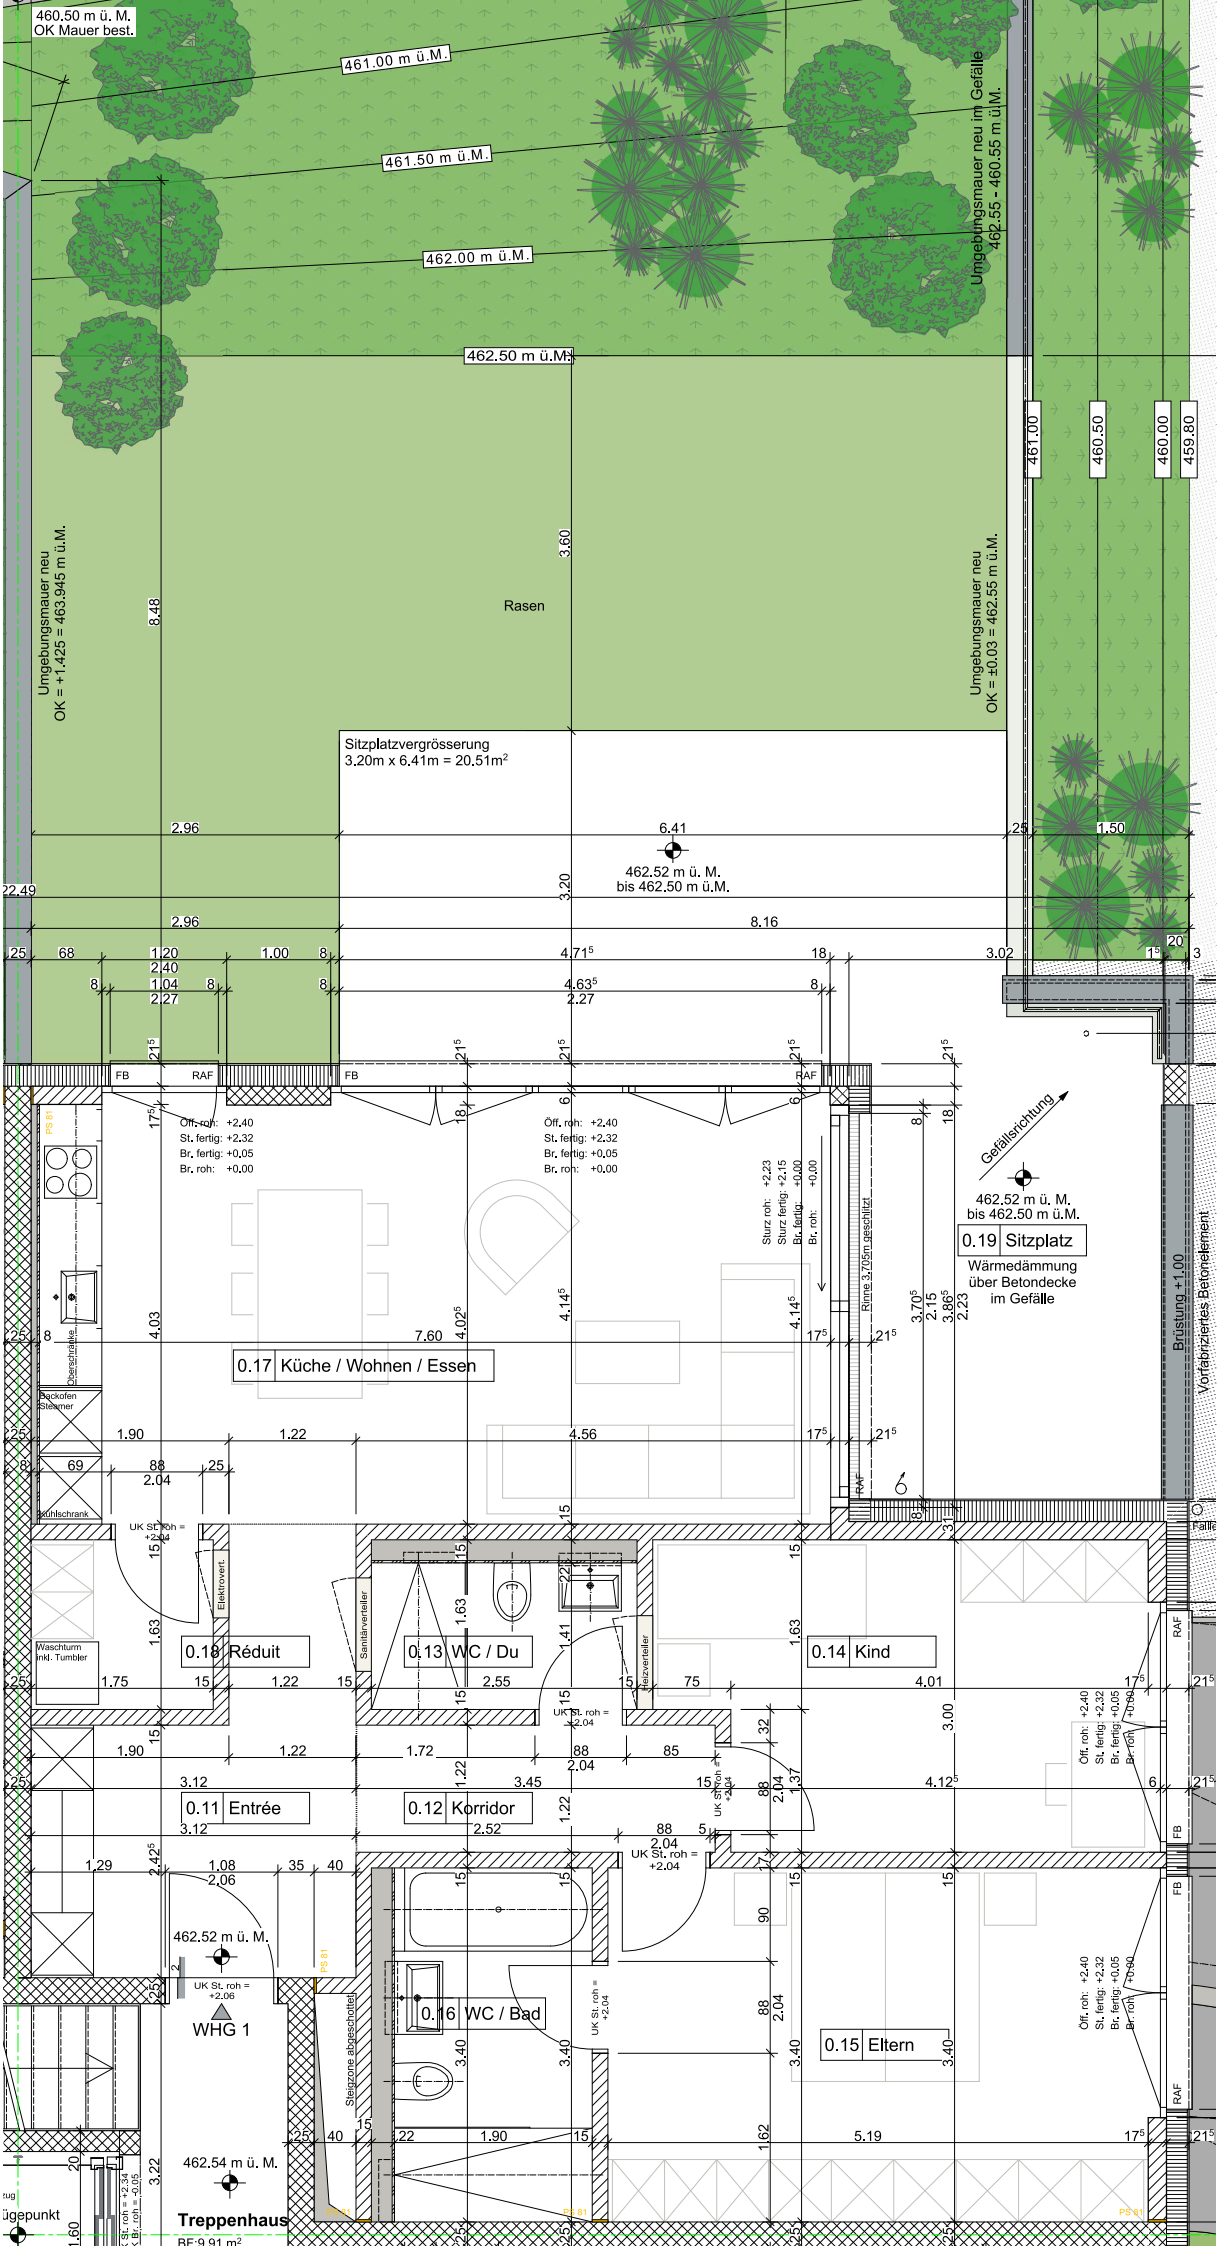
460.50 m ü. M.
OK Mauer best.
461.00 m ü.M.
461.50 m ü.M.
462.00 m ü.M.
462.50 m ü.M.
Umgebungsmauer neu im Gefälle
462.55 - 460.55 m ü.M.
461.00
460.50
460.00
459.80
Umgebungsmauer neu
OK = +1.425 = 463.945 m ü.M.
Rasen
Umgebungsmauer neu
OK = ±0.03 = 462.55 m ü.M.
Sitzplatzvergrösserung
3.20m x 6.41m = 20.51m²
462.52 m ü. M.
bis 462.50 m ü.M.
Öff. roh: +2.40
St. fertig: +2.32
Br. fertig: +0.05
Br. roh: +0.00
Sturz roh: +2.23
Sturz fertig: +2.15
Br. fertig: +0.00
Br. roh: +0.00
Rinne 3.705m geschlitzt
Gefällsrichtung
462.52 m ü. M.
bis 462.50 m ü.M.
0.19 Sitzplatz
Wärmedämmung
über Betondecke
im Gefälle
Brüstung +1.00
Vorfabriziertes Betonelement
0.17 Küche / Wohnen / Essen
Oberschränke
Backofen
Steamer
Kühlschrank
0.18 Réduit
Waschturm
inkl. Tumbler
Elektroverst.
Sanitärverteiler
0.13 WC / Du
Heizverteiler
0.14 Kind
0.11 Entrée
0.12 Korridor
UK St. roh =
+2.04
462.52 m ü. M.
UK St. roh =
+2.06
WHG 1
0.16 WC / Bad
Steigzone abgeschottet
0.15 Eltern
462.54 m ü. M.
Treppenhaus
RF:9.91 m²
FB
RAF
PS 81