


Gewerbefläche G2+G3 - Erdgeschoss

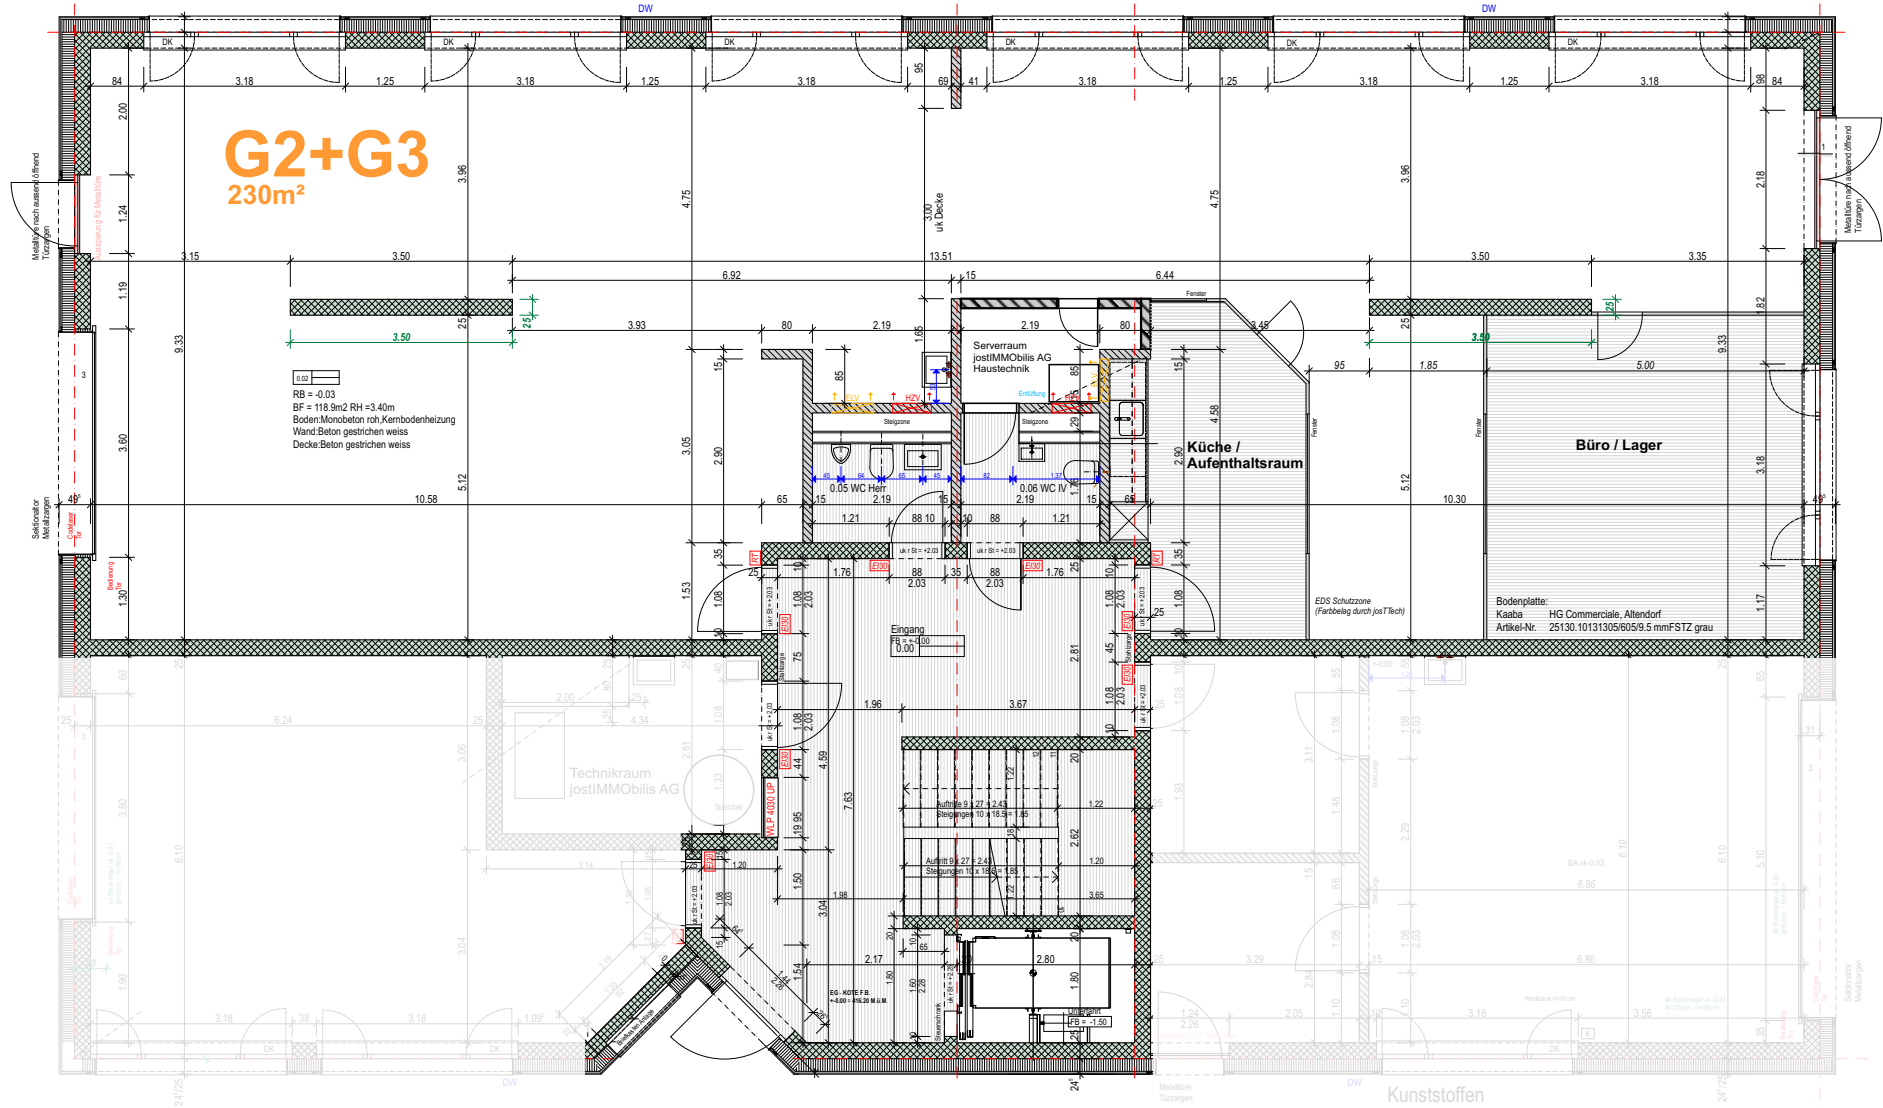

Serraum gehört nicht zur Mietfläche G2+G3
(jostImmobilis AG)



jostIMMOBilis AG
Hämmerli 6, CH-8855 Wangen
immo@jostimmobilis.ch