


SITUATIONSPLAN

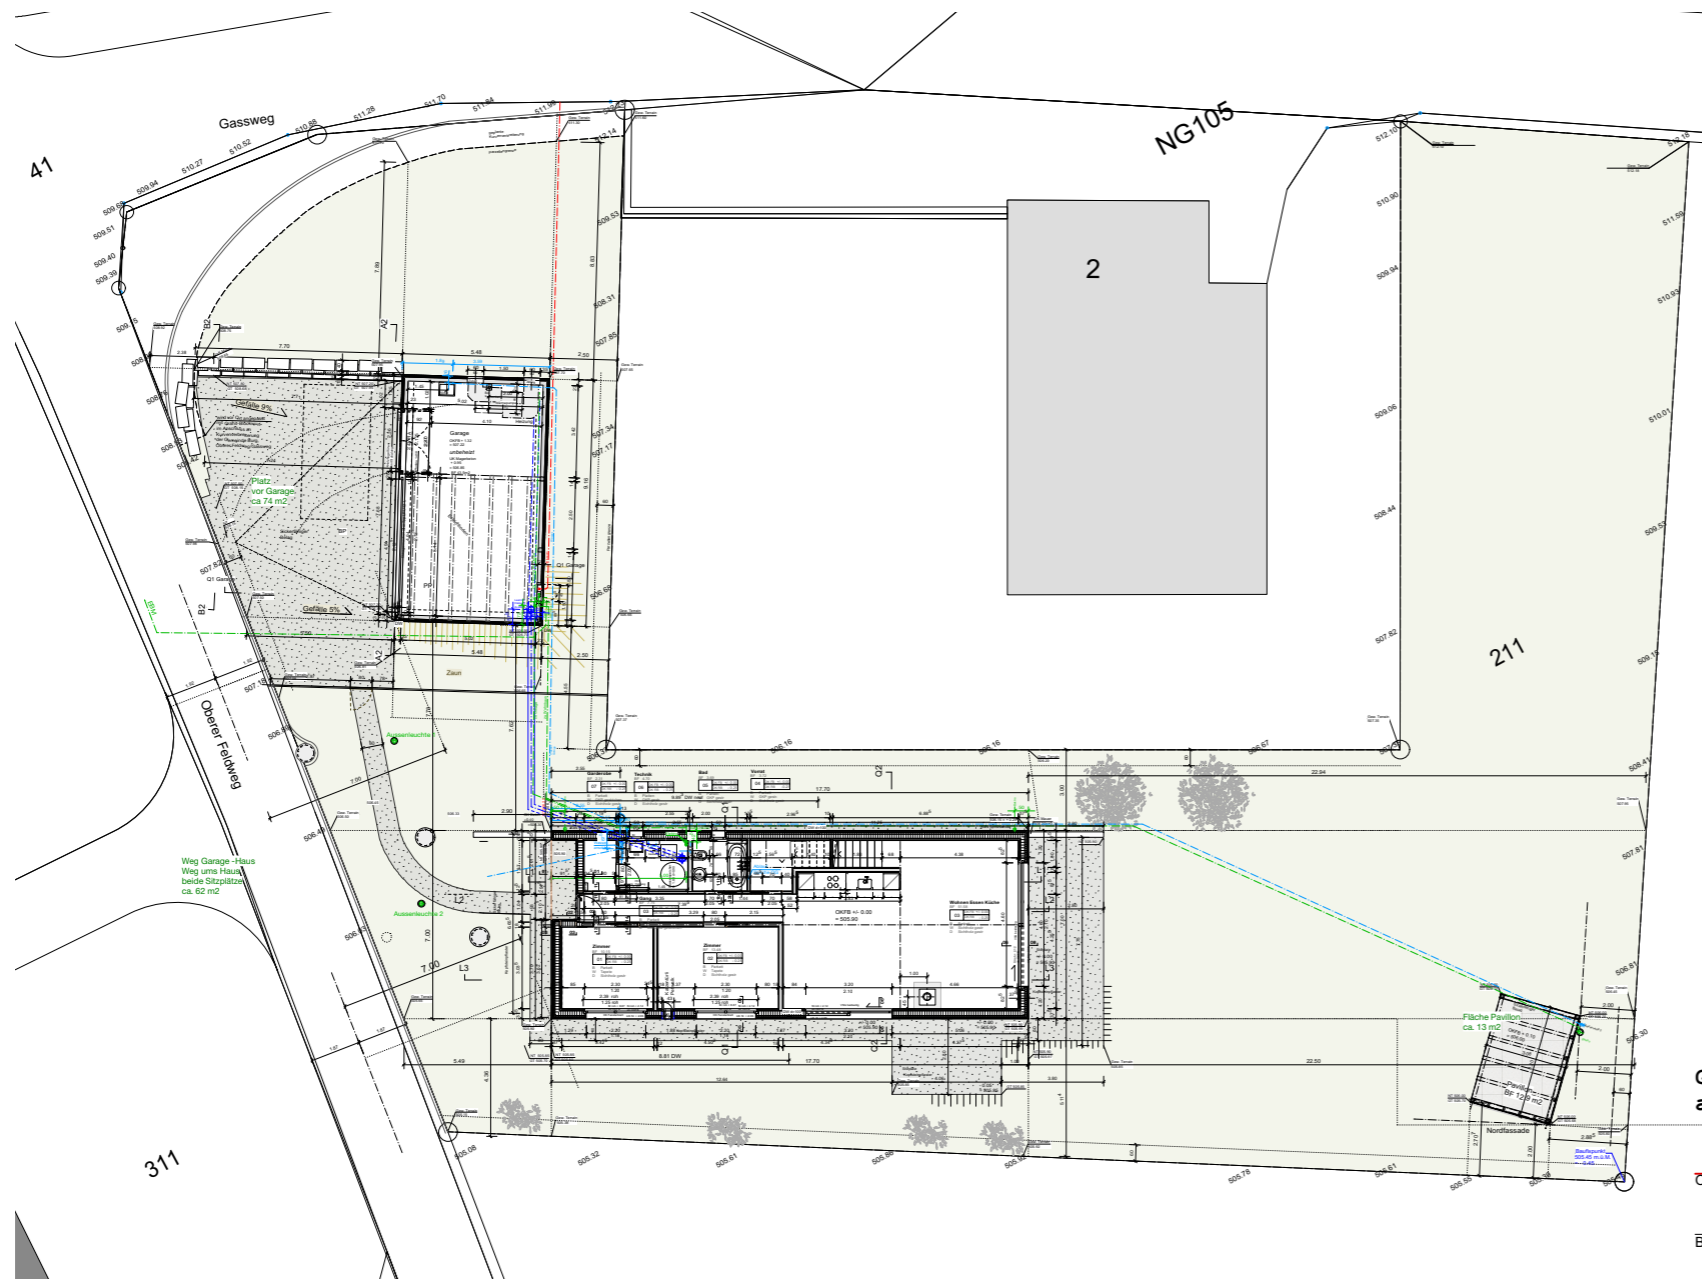


- - - - - Heizung
- - - - - Swisscom
- - - - - Elektro
- - - - - Wasser

GERBER AG
architektur

Büro 4105 Biel-Benken
Bachgasse 2
Tel 061 726 80 90
Fax 061 726 80 95
info@gerber-a.ch
www.gerber-a.ch

Objekt	Neubau EFH, Garage und gedeckter Sitzplatz Oberer Feldweg 18 4117 Burg i.L.	
Bauherr	Herrn A. Moll, Frau K. Walz Strehlgasse 11 4105 Biel-Benken	
Planbezeichnung	Situation Umgebung	Massstab 1 : 200
Plannummer		Format A3
Erstellt	Nordpfeil	Gezeichnet
03.09.2018		TB
REV 15.01.2019		
Sämtliche Masse sind vom Unternehmer auf eigene Verantwortung am Ort zu prüfen		
REV 08.02.2019		
REV 13.02.2019		

PLAN OBERGESCHOSS

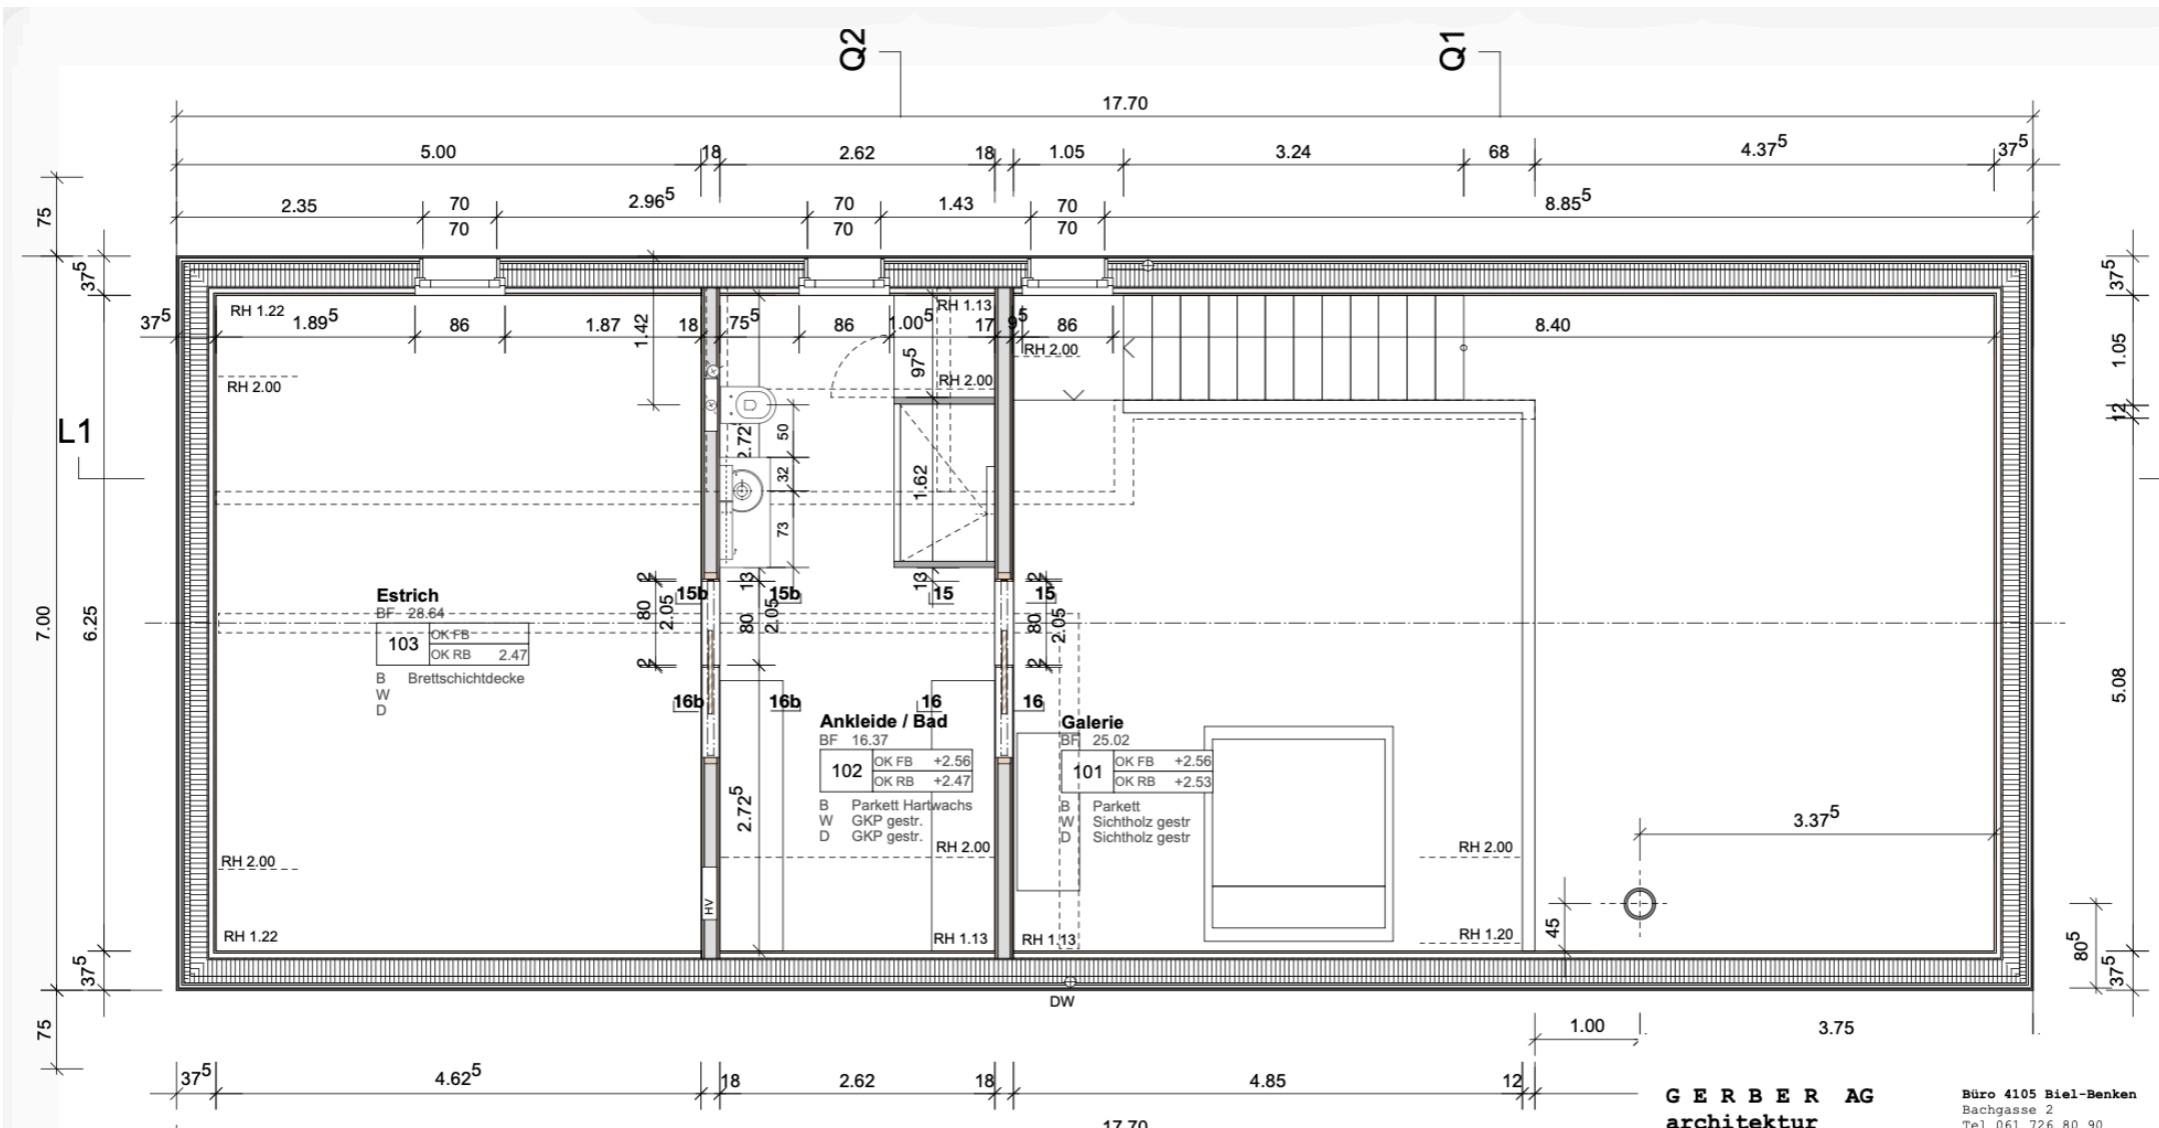

GERBER AG
architektur

Büro 4105 Biel-Benken
Bachgasse 2
Tel 061 726 80 90
Fax 061 726 80 95
info@gerber-a.ch
www.gerber-a.ch

Objekt	Neubau EFH, Garage und gedeckter Sitzplatz Oberer Feldweg 18 4117 Burg i.L.	
Bauherr	Herrn A. Moll, Frau K. Walz Strehlgasse 11 4105 Biel-Benken	
Planbezeichnung	Obergeschoss	Massstab 1 : 50
Plannummer		Format A3
Erstellt	09.08.2018	Nordpfeil
	16.11.2018	Gezeichnet TB
Sämtliche Masse sind vom Unternehmer auf eigene Verantwortung am Ort zu prüfen		