


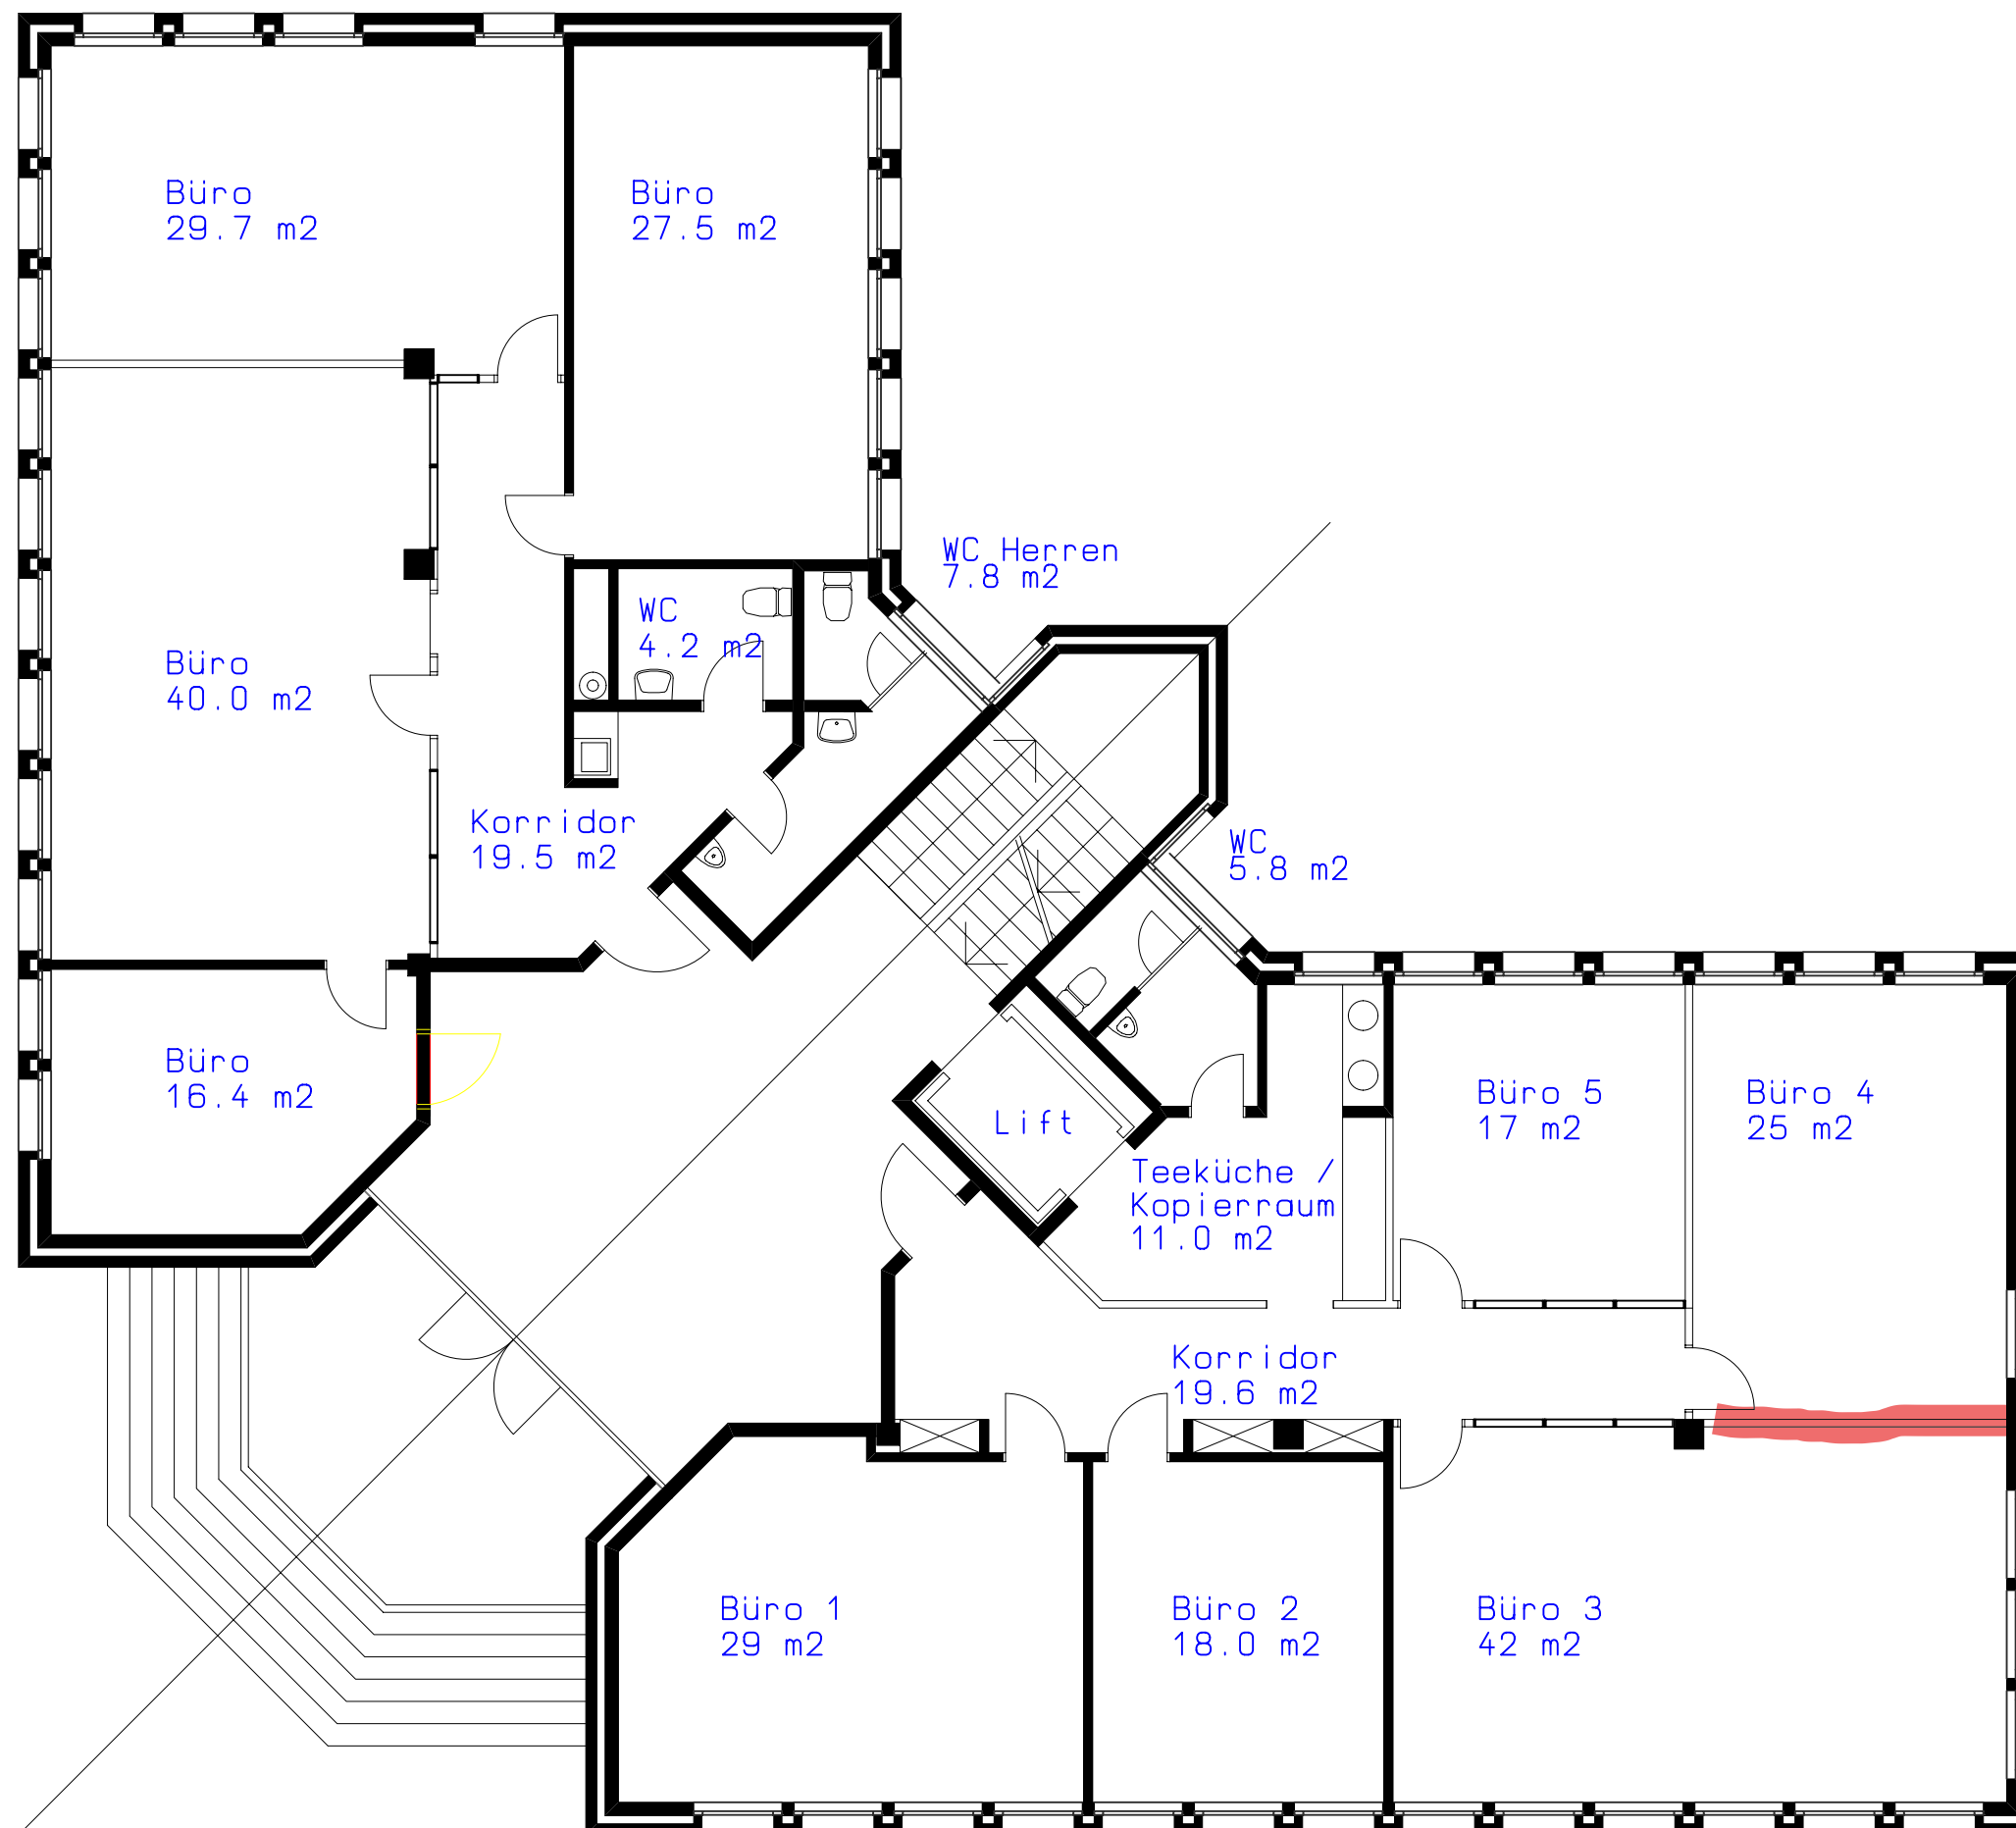

ACHTUNG: Zwischen Büro 3 / Büro 4  
nur eine durchsichtige Trennwand