


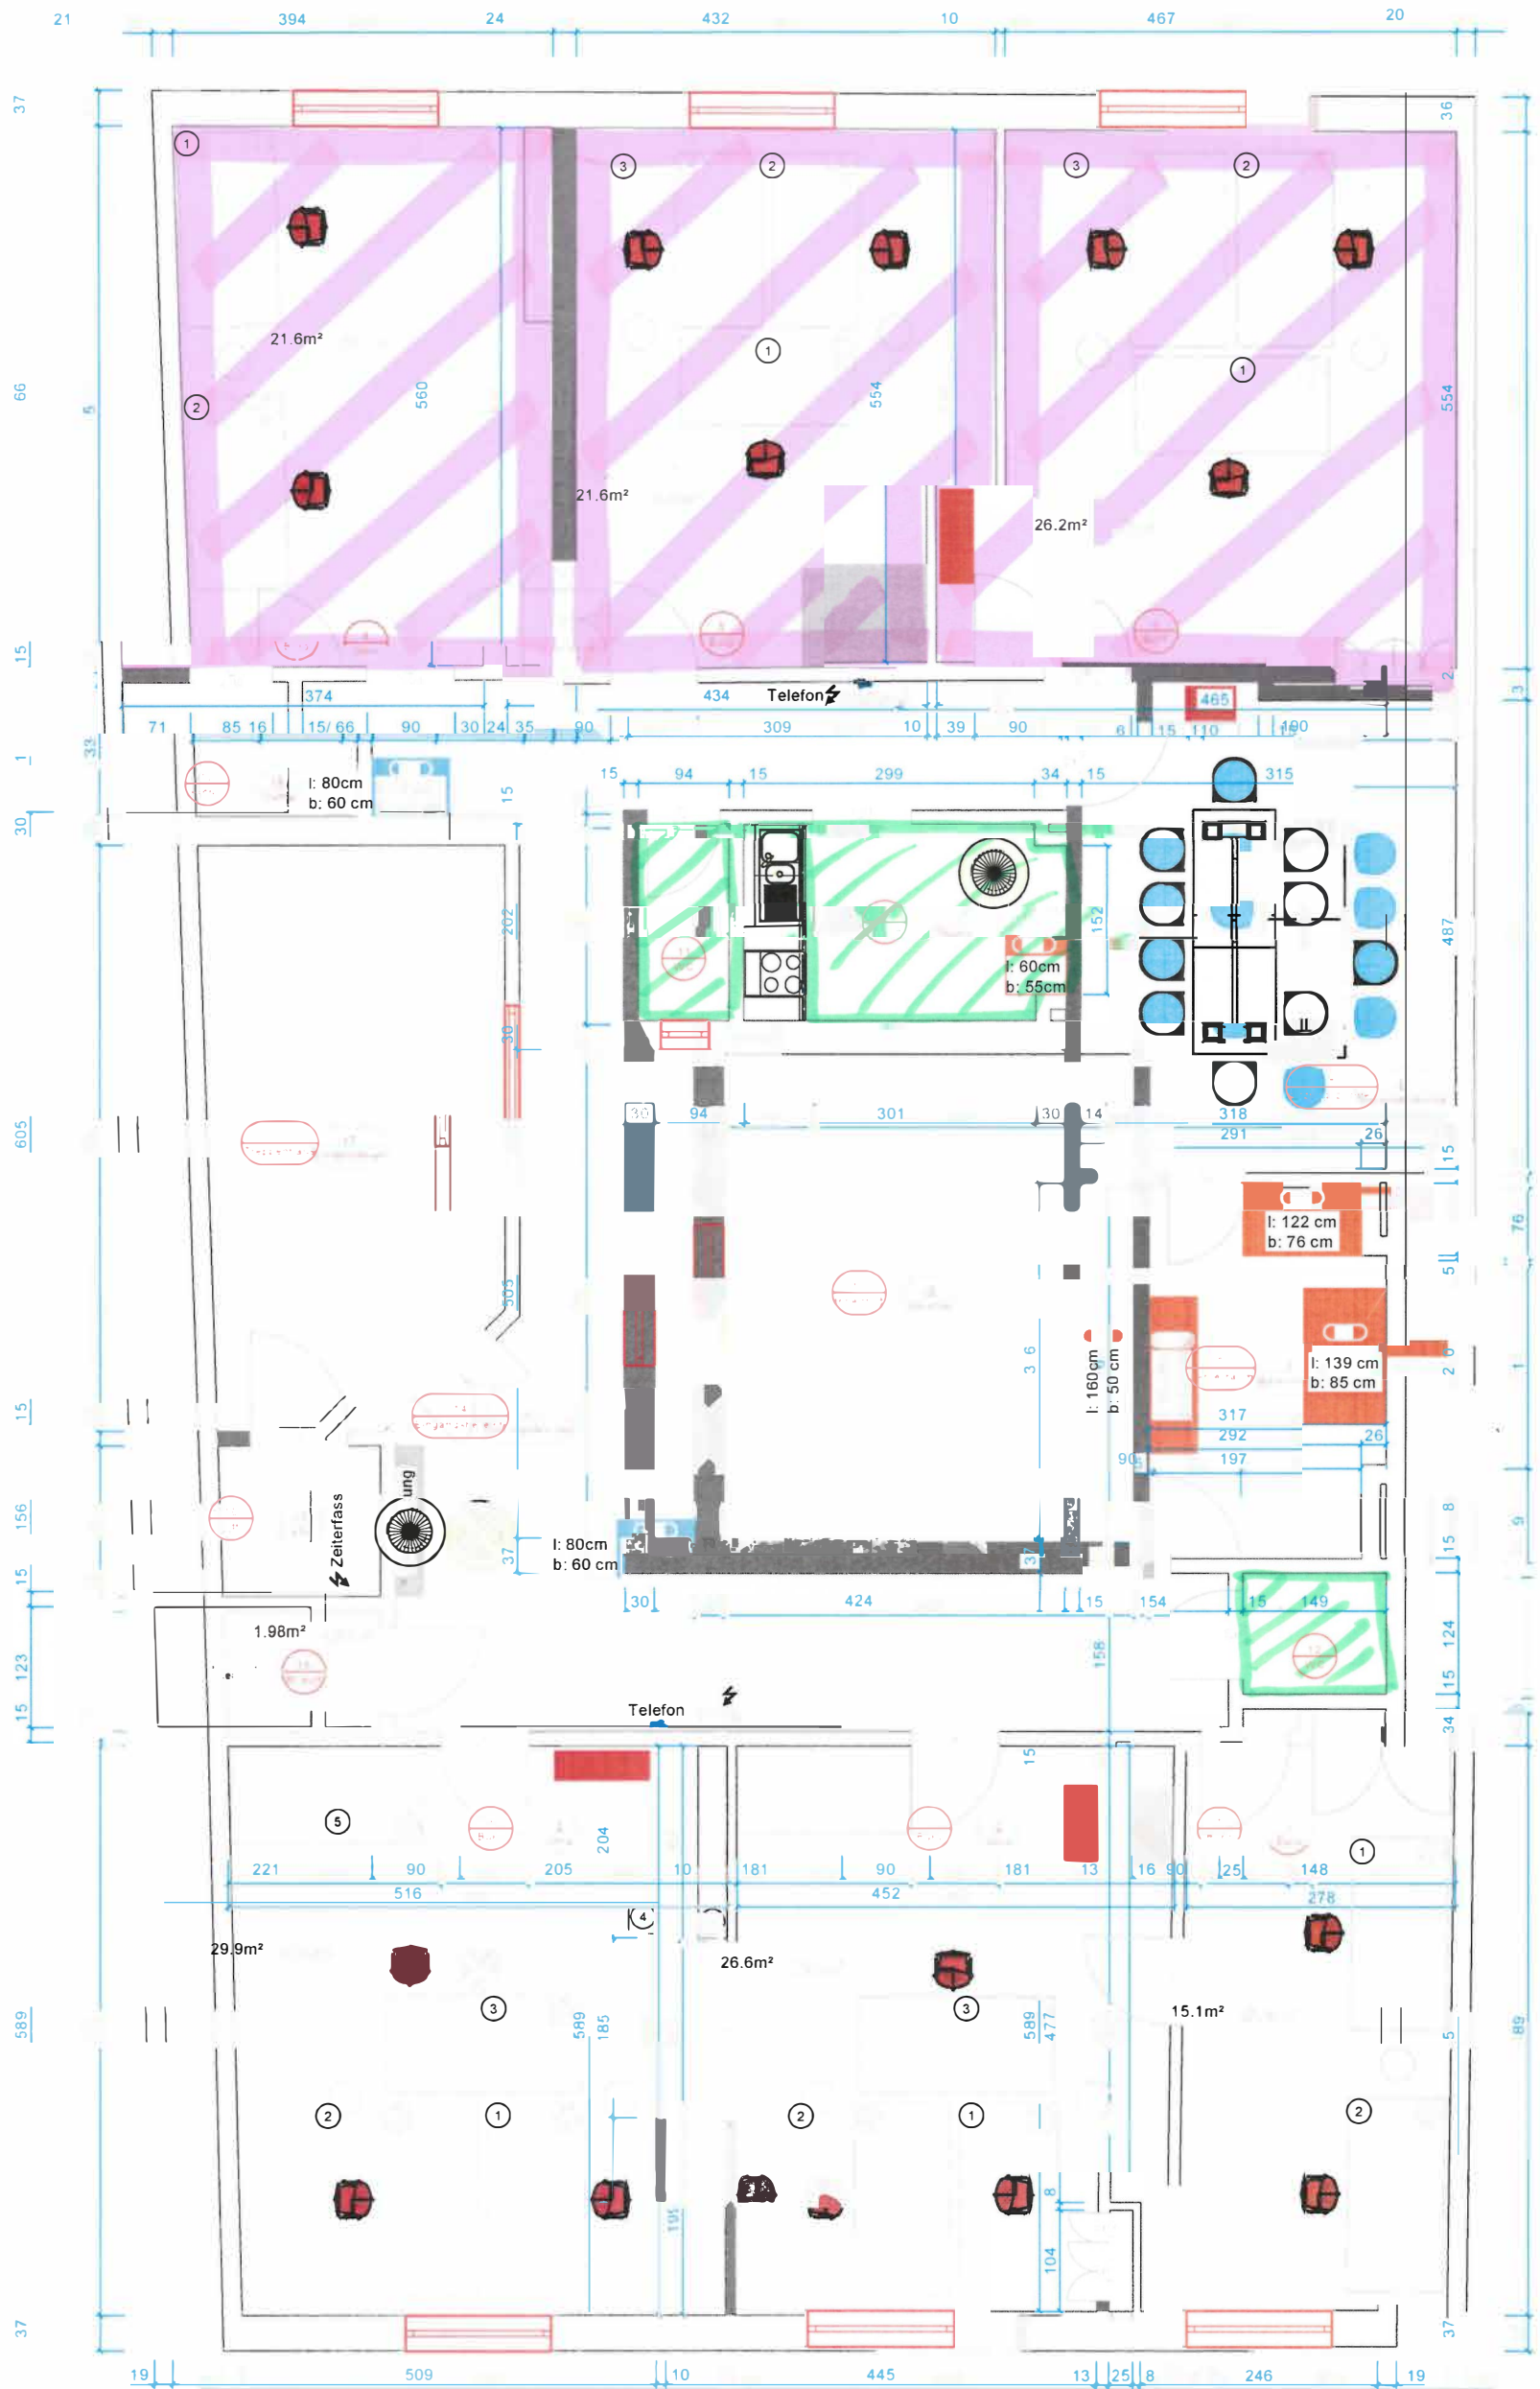

*PC Stationen schon im Büro III

UNTERMIETER

Gemeinsame Nutzung

 Kannewischer Kannewischer Bern AG Bubenbergrplatz 9 3011 Bern Tel: 031 310 29 90 Fax: 031 310 29 99 info@kannewischerbern.ch	erst Erstelltdatum 29.11.2018	Kannewischer Bern AG
	Ersteller mlu	Bubenbergrplatz 9, 3011 Bern
	Objekt Nr. Neues Büro	Einrichtung
	Plan Nr. S100	Büroplan
Badewasser Heizung Lüftung Sanitär	Mst. 1:75 Format A3	Planstatus SIA 108 Phase 4.51 Revision