

# KONTUR

ARCHITECTEN



BAUHERR AMER LIVING AG, Galgenried 14, 6370 Stans

PROJEKT Überbauung Lehmat, Teilgebiet, 6375 Beckenried

PLAN-BEZEICHNUNG UG WHG 4.2

MASSSTAB 1:50 AUSGABE 17.12.2024

PLAN-GRÖSSE A1 ZEICHNER M.Landolt

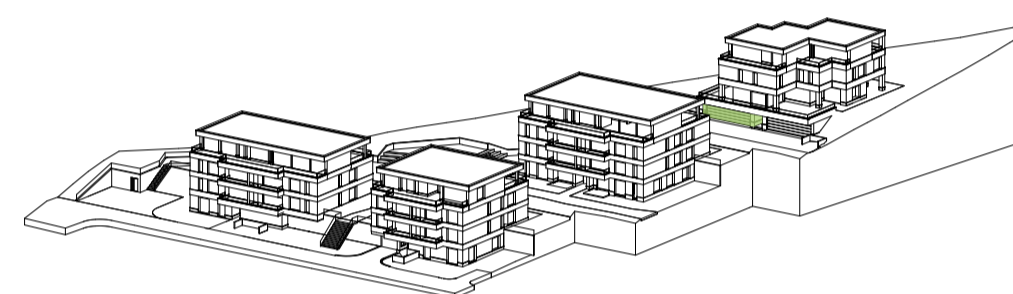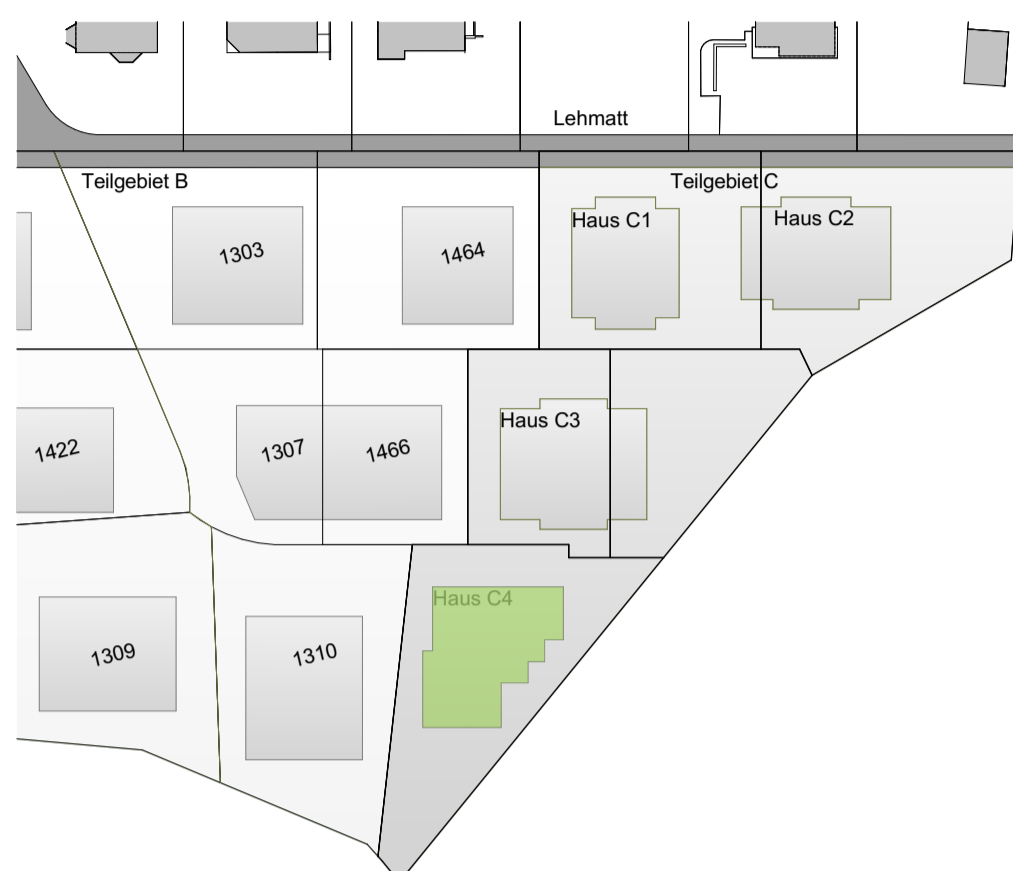

# KONTUR

ARCHITECTEN




**BAUHERR** AMER LIVING AG, Galgenried 14, 6370 Stans

**PROJEKT** Überbauung Lehmatt, Teilgebiet, 6375 Beckenried

**PLAN-BEZEICHNUNG** 4.5 ZW / OG WHG 4.2

**MASSSTAB** 1:50 **AUSGABE** 17.12.2024

**PLAN-GRÖSSE** A1 **ZEICHNER** M.Landolt

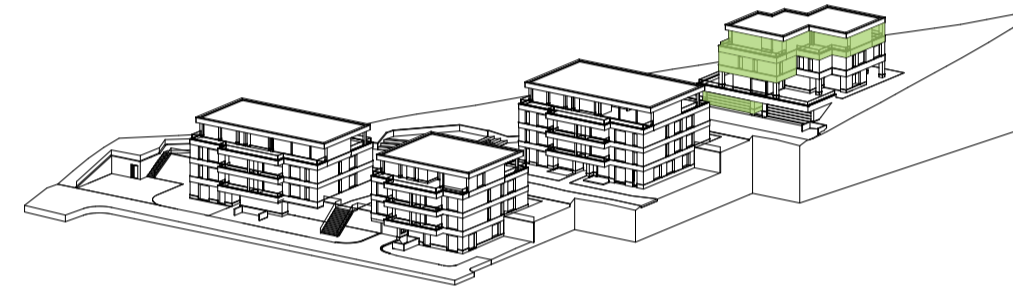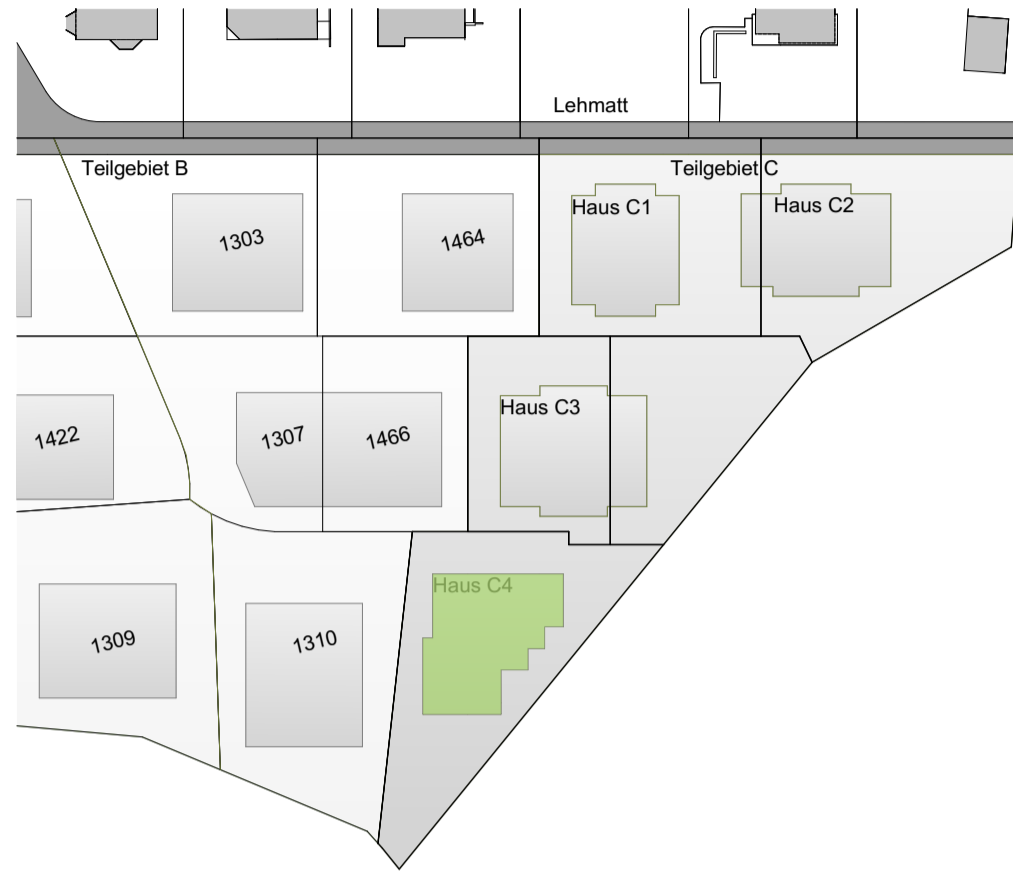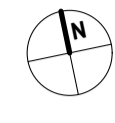


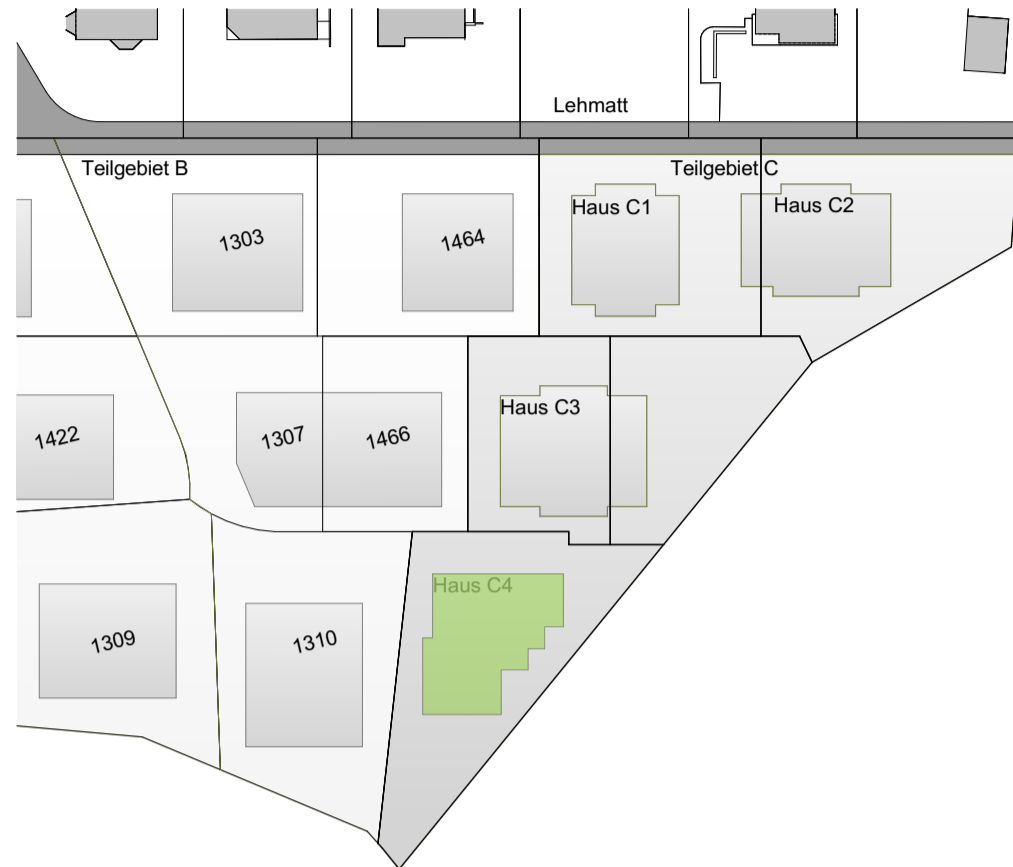
## Wohnung 4.2

Wohnungsebene: OG  
 Nettowohnfläche (OG & Attika): 193.37m<sup>2</sup>  
 Aussenfläche: 65.60m<sup>2</sup> (im Attika)

Flächen können leicht abweichen



<b>KONTUR</b> ARCHITECTEN			
<b>BAUHERR</b>	AMER LIVING AG, Galgenried 14, 6370 Stans		
<b>PROJEKT</b>	Überbauung Lehmatt, Teilgebiet, 6375 Beckenried		
<b>PLAN-BEZEICHNUNG</b>	4.5 ZW / Attika WHG 4.2		
<b>MASSSTAB</b>	<b>AUSGABE</b>	17.12.2024	
<b>PLAN-GRÖSSE</b>	A1	<b>ZEICHNER</b>	



**Wohnung 4.2**  
 Wohnungsebene: Attika  
 Nettowohnfläche (OG & Attika): 193.37m<sup>2</sup>  
 Aussenfläche: 65.60m<sup>2</sup>  
 Flächen können leicht abweichen

