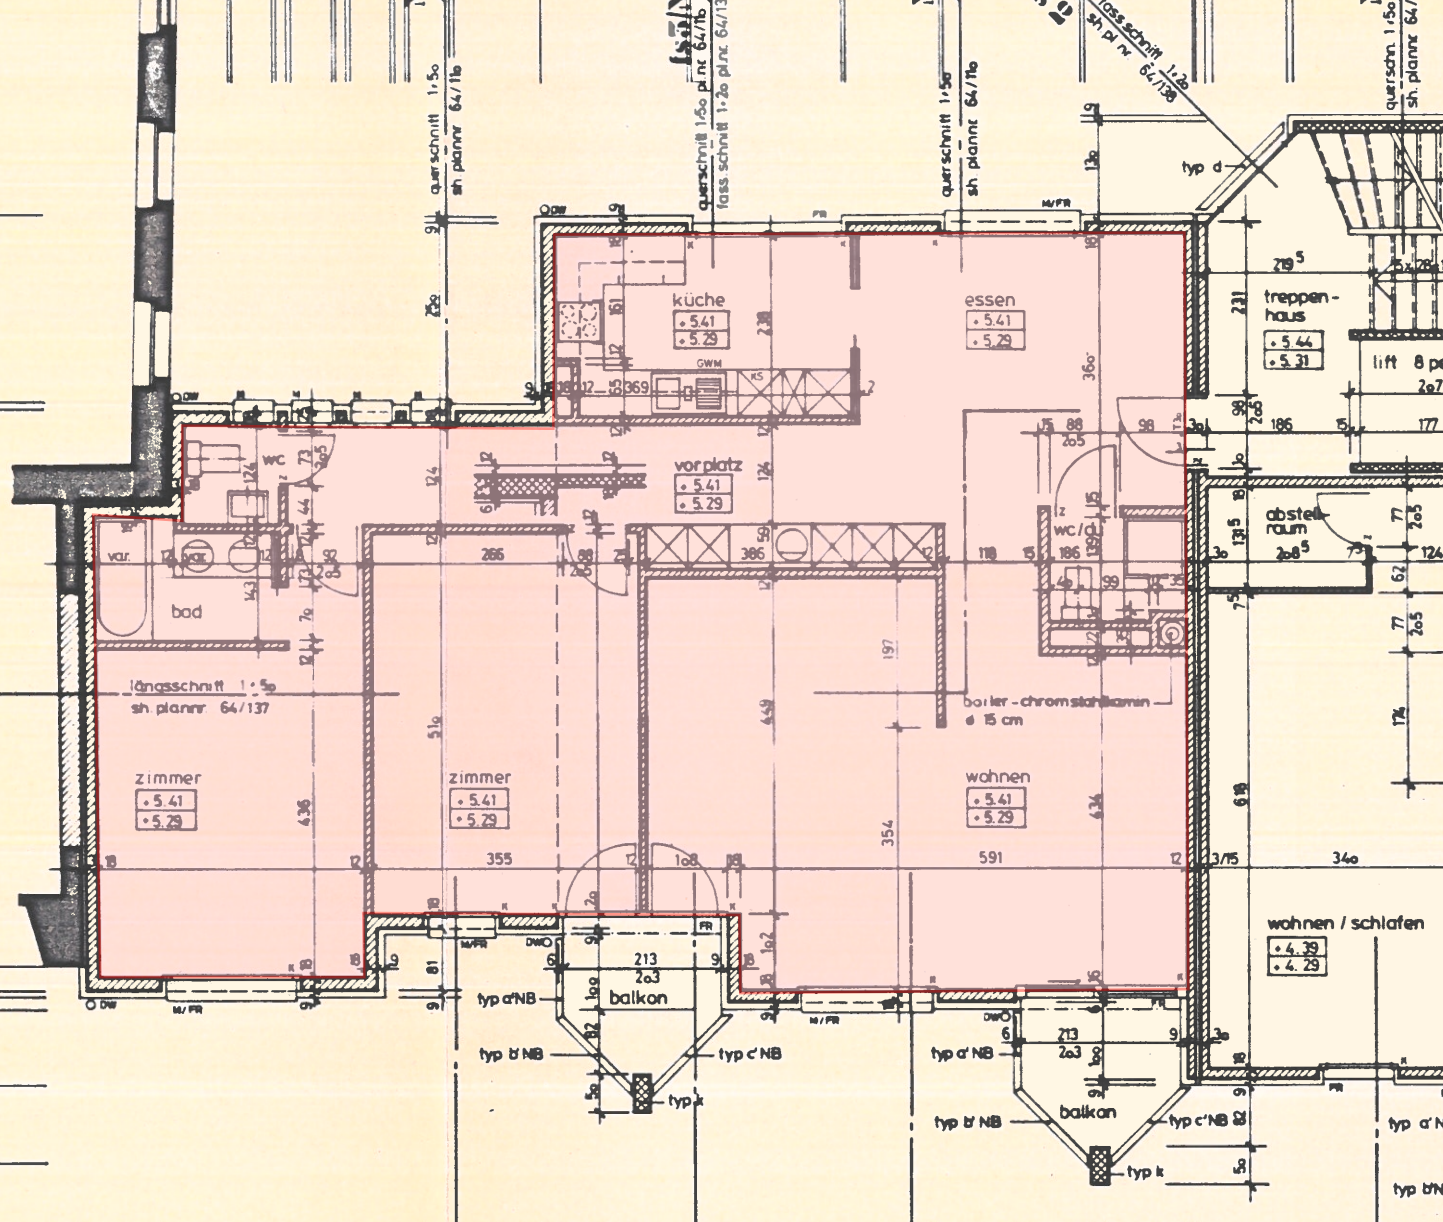
querschnitt 1:50
sh. plannr 64/116
querschnitt 1:50 pl nr 64/116
fassschnitt 1:20 pl nr 64/138
fassschnitt 1:20
sh. pl nr 64/138
querschn. 1:50
sh. plannr 64/
typ d
küche
+5.41
+5.29
essen
+5.41
+5.29
treppen-
haus
+5.44
+5.31
lift 8 p
GWM
KS
wc
var.
bad
vorplatz
+5.41
+5.29
wc/d
abstell-
raum
längsschnitt 1:50
sh. plannr 64/137
boiler-chromstahlkamin
ø 15 cm
zimmer
+5.41
+5.29
zimmer
+5.41
+5.29
wohnen
+5.41
+5.29
wohnen / schlafen
+4.39
+4.29
typ a'NB
balkon
typ b'NB
typ c'NB
typ k
typ a'NB
typ b'NB
balkon
typ c'NB
typ k