



EFH Lättendörfli 4 8114 Dänikon
Grundriss UG

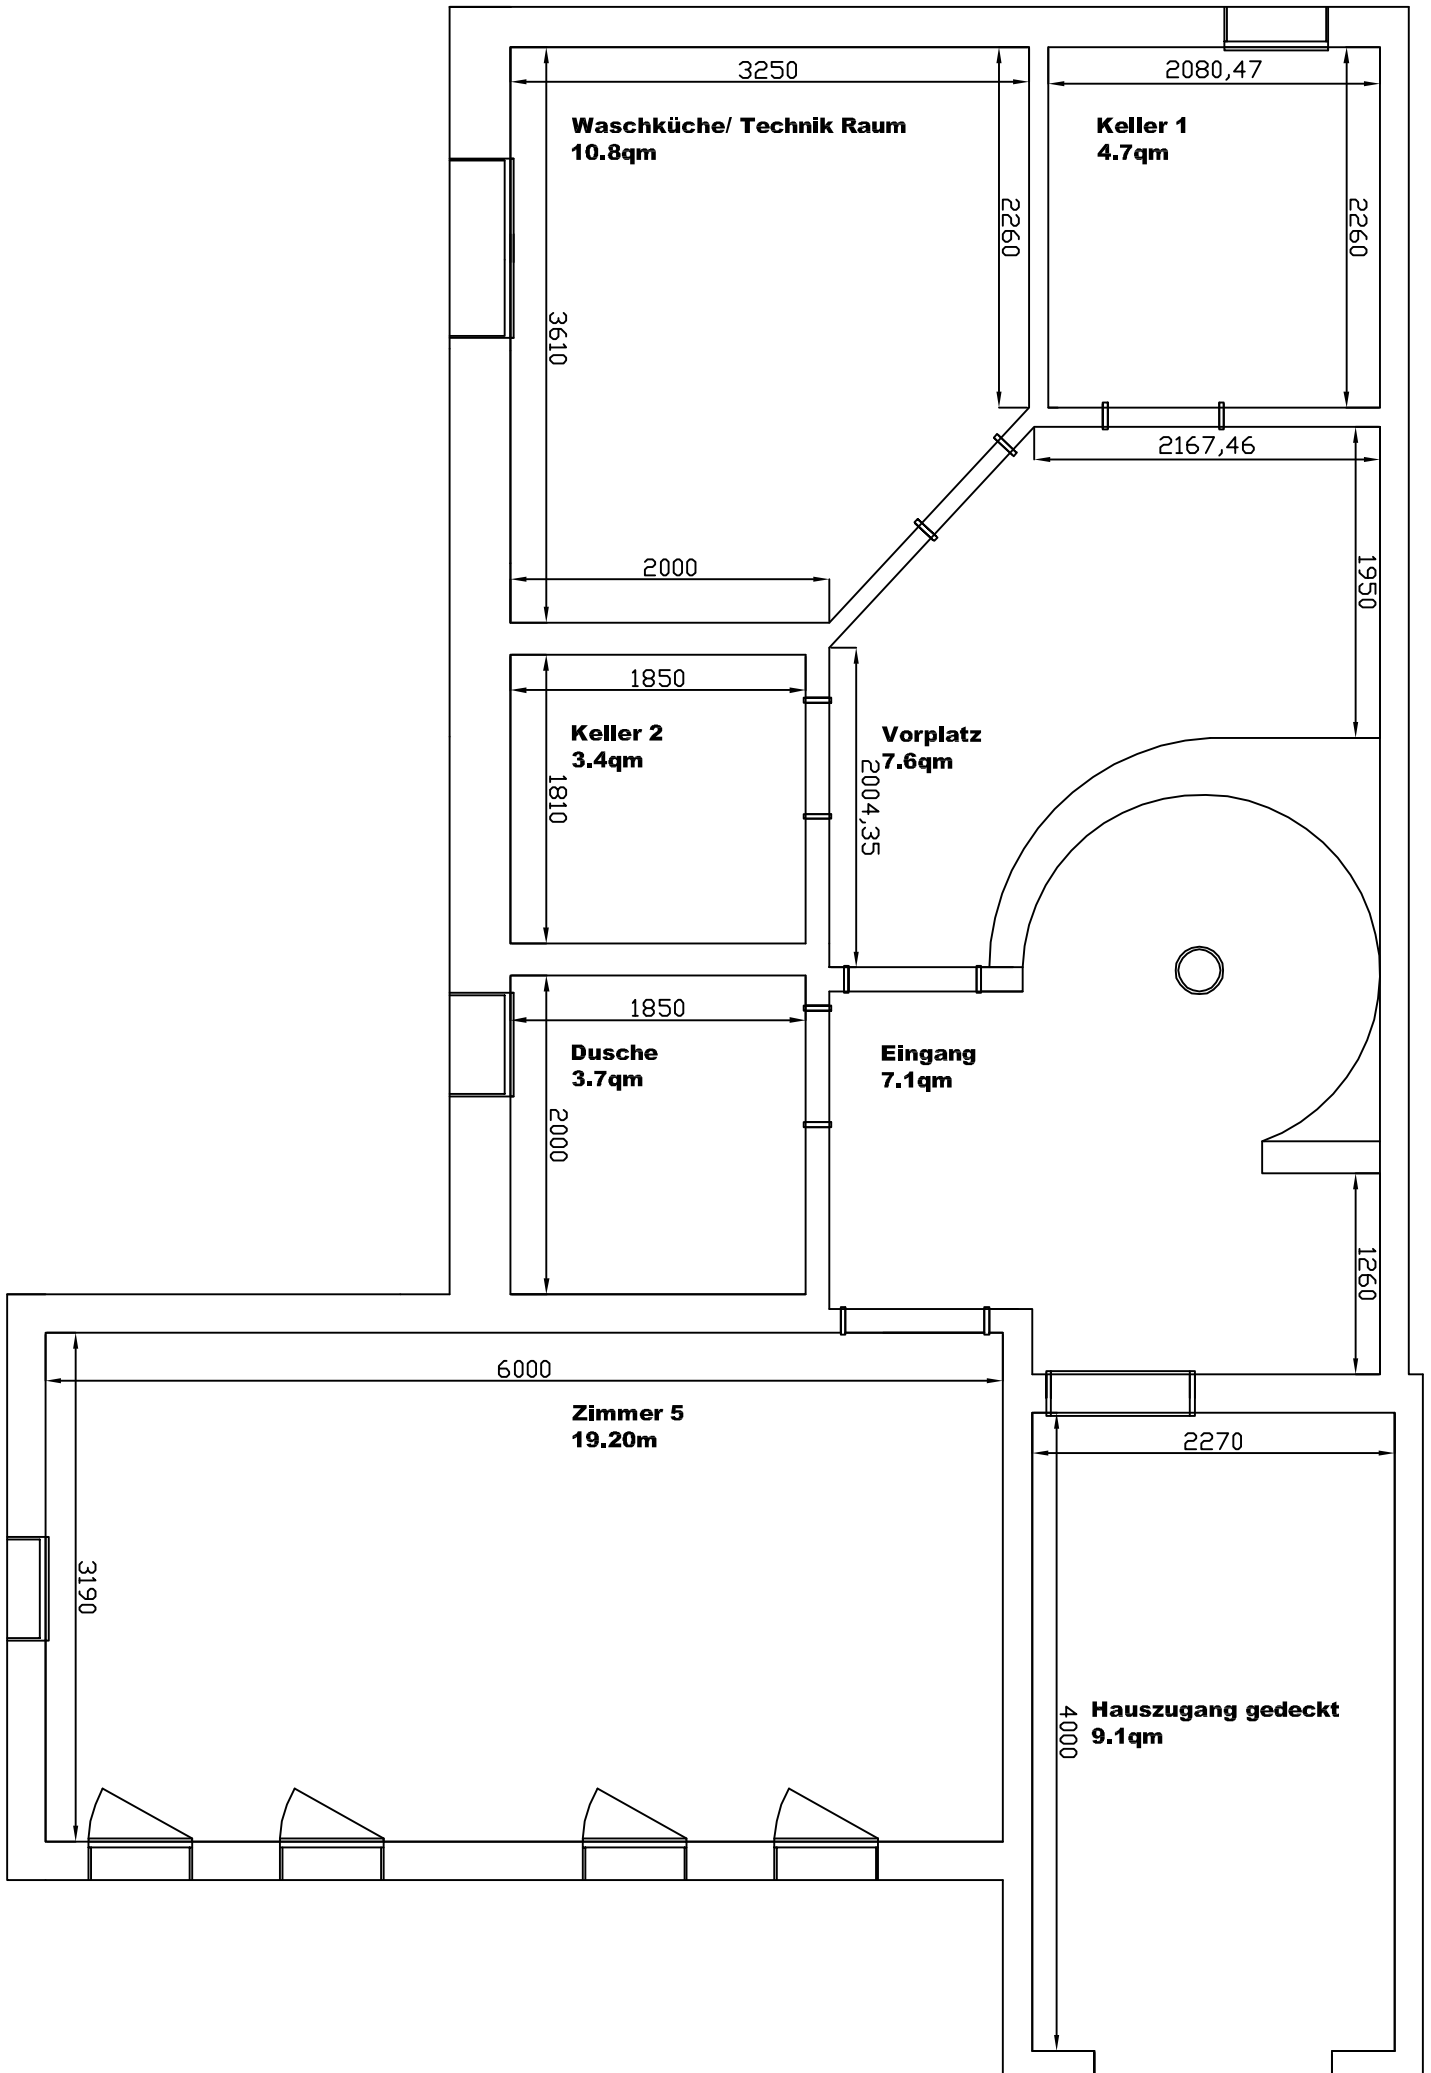

EFH Lättendörfli 4 8114 Dänikon Grundriss EG

Sitzplatz
54.5qm


gedeckt
ca. 4.4qm

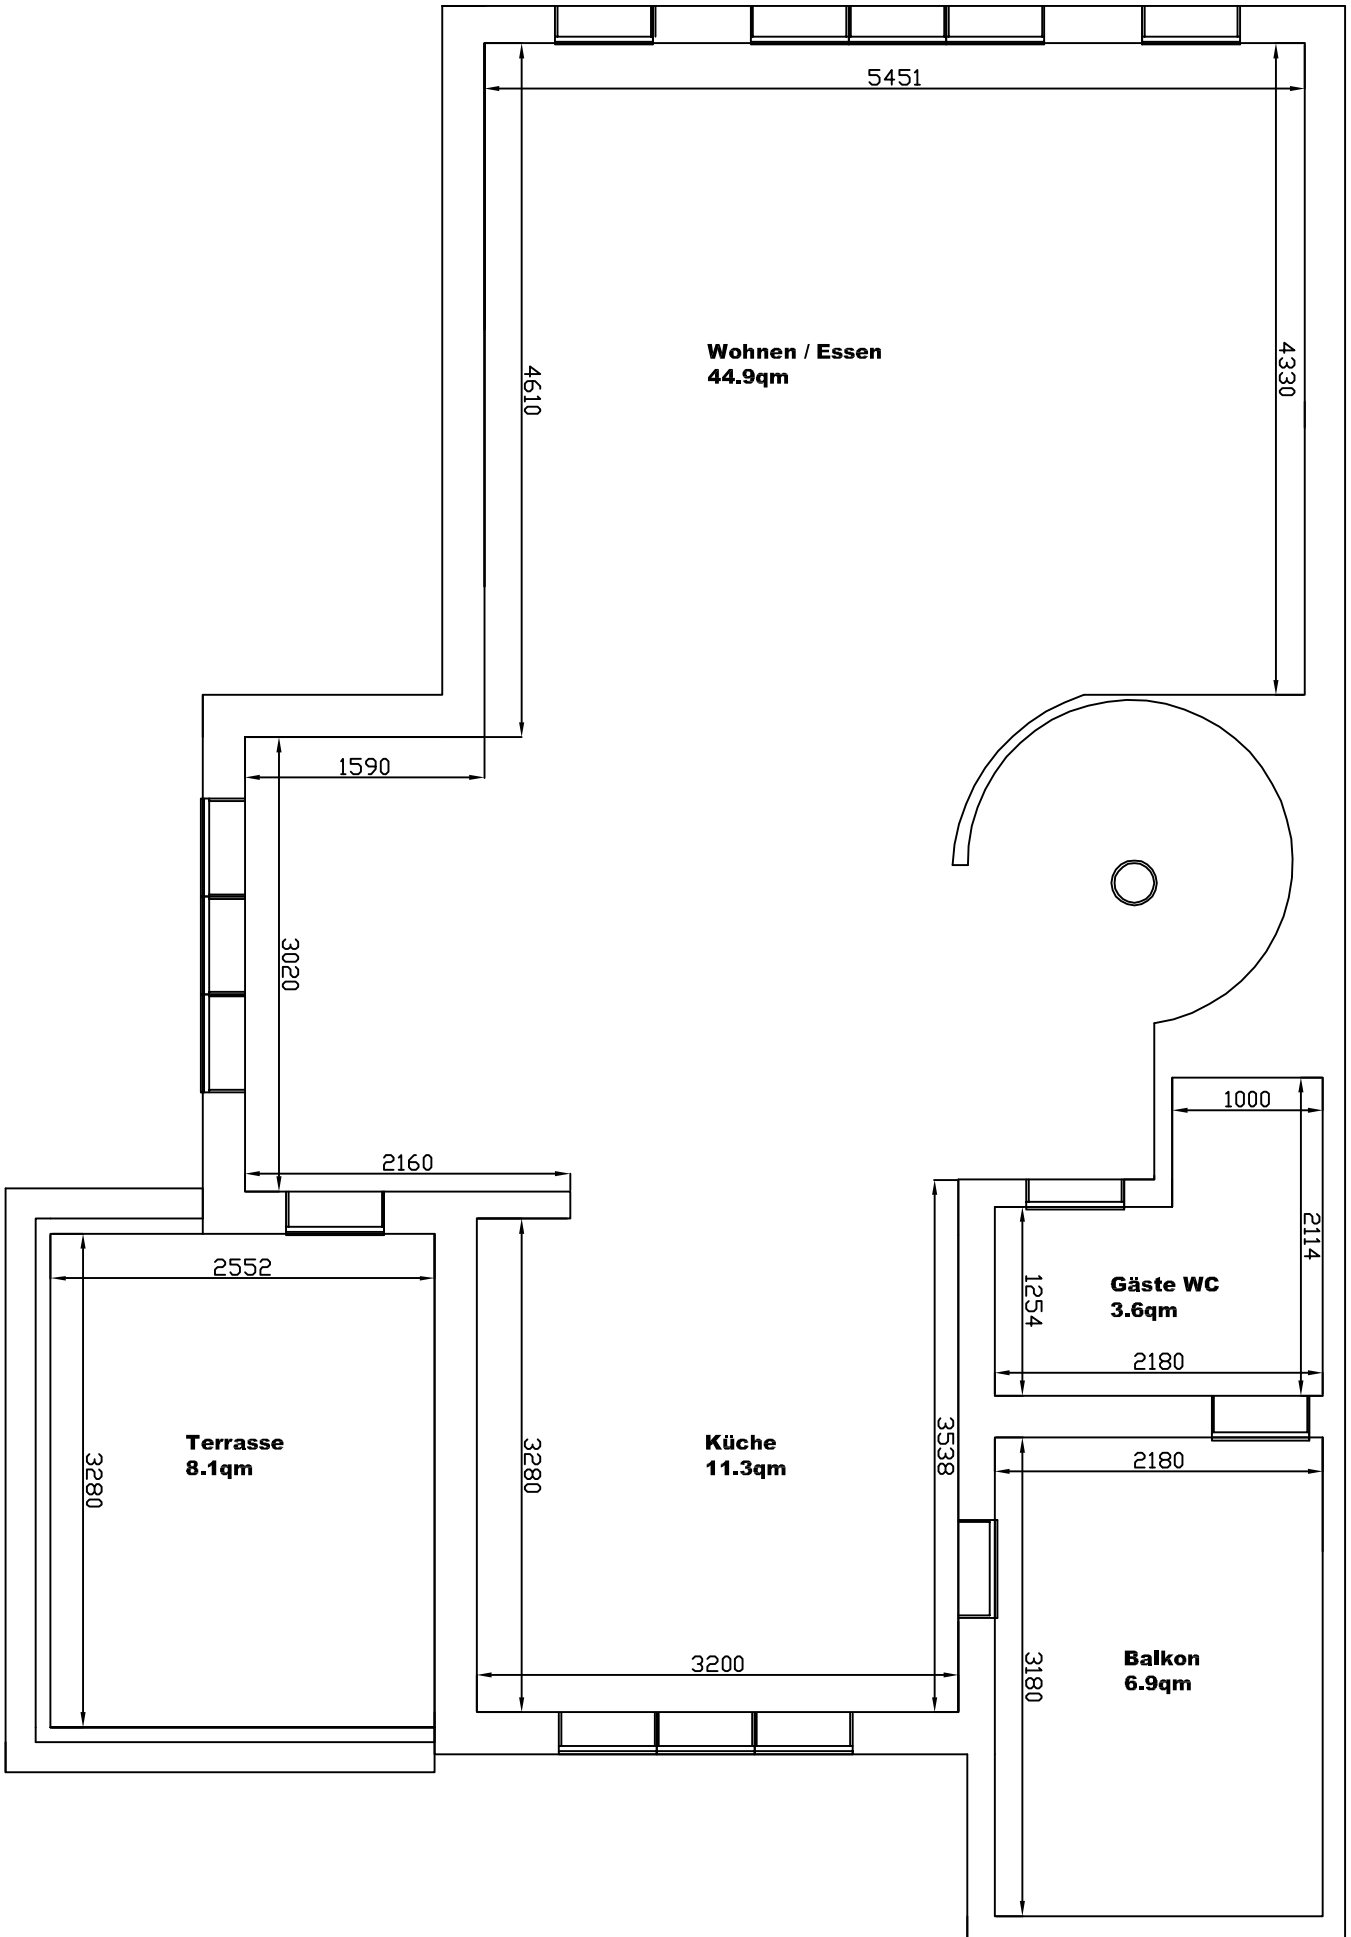

EFH Lättendörfli 4 8114 Dänikon

Grundriss 1OG.

Balkon
4.4qm

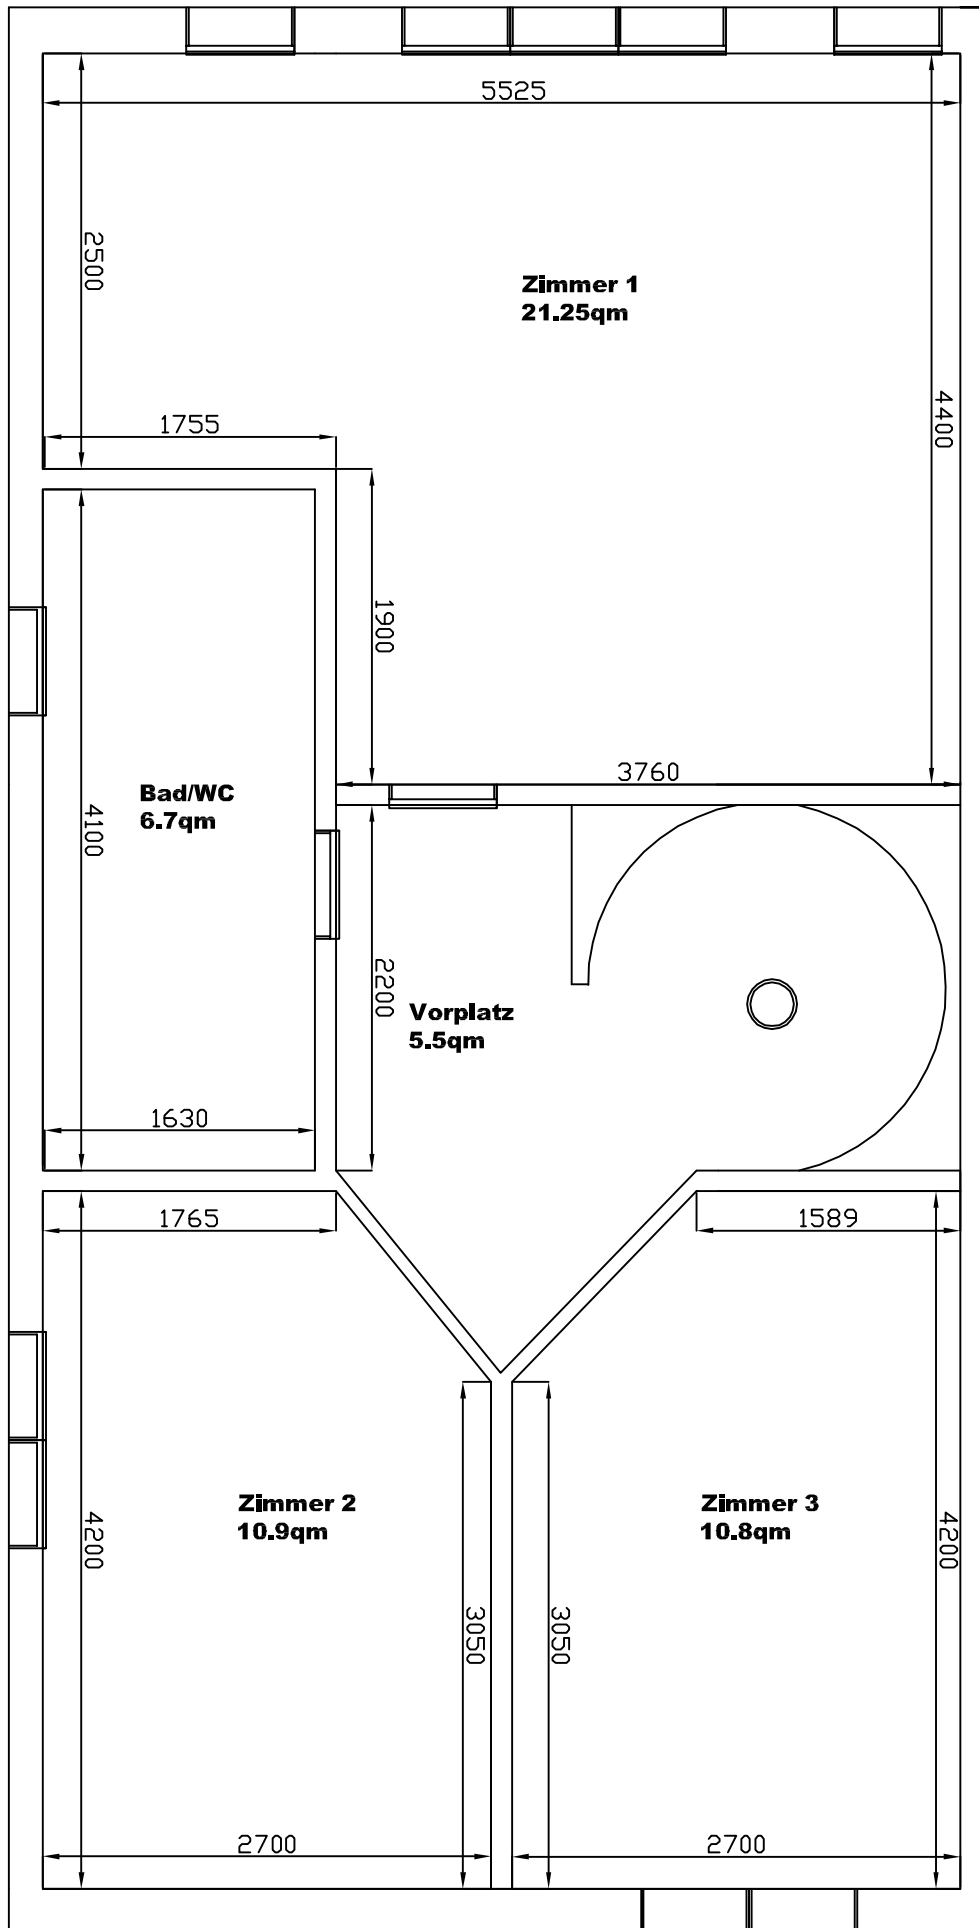

EFH Lättendörfli 4 8114 Dänikon
Grundriss DG.

