
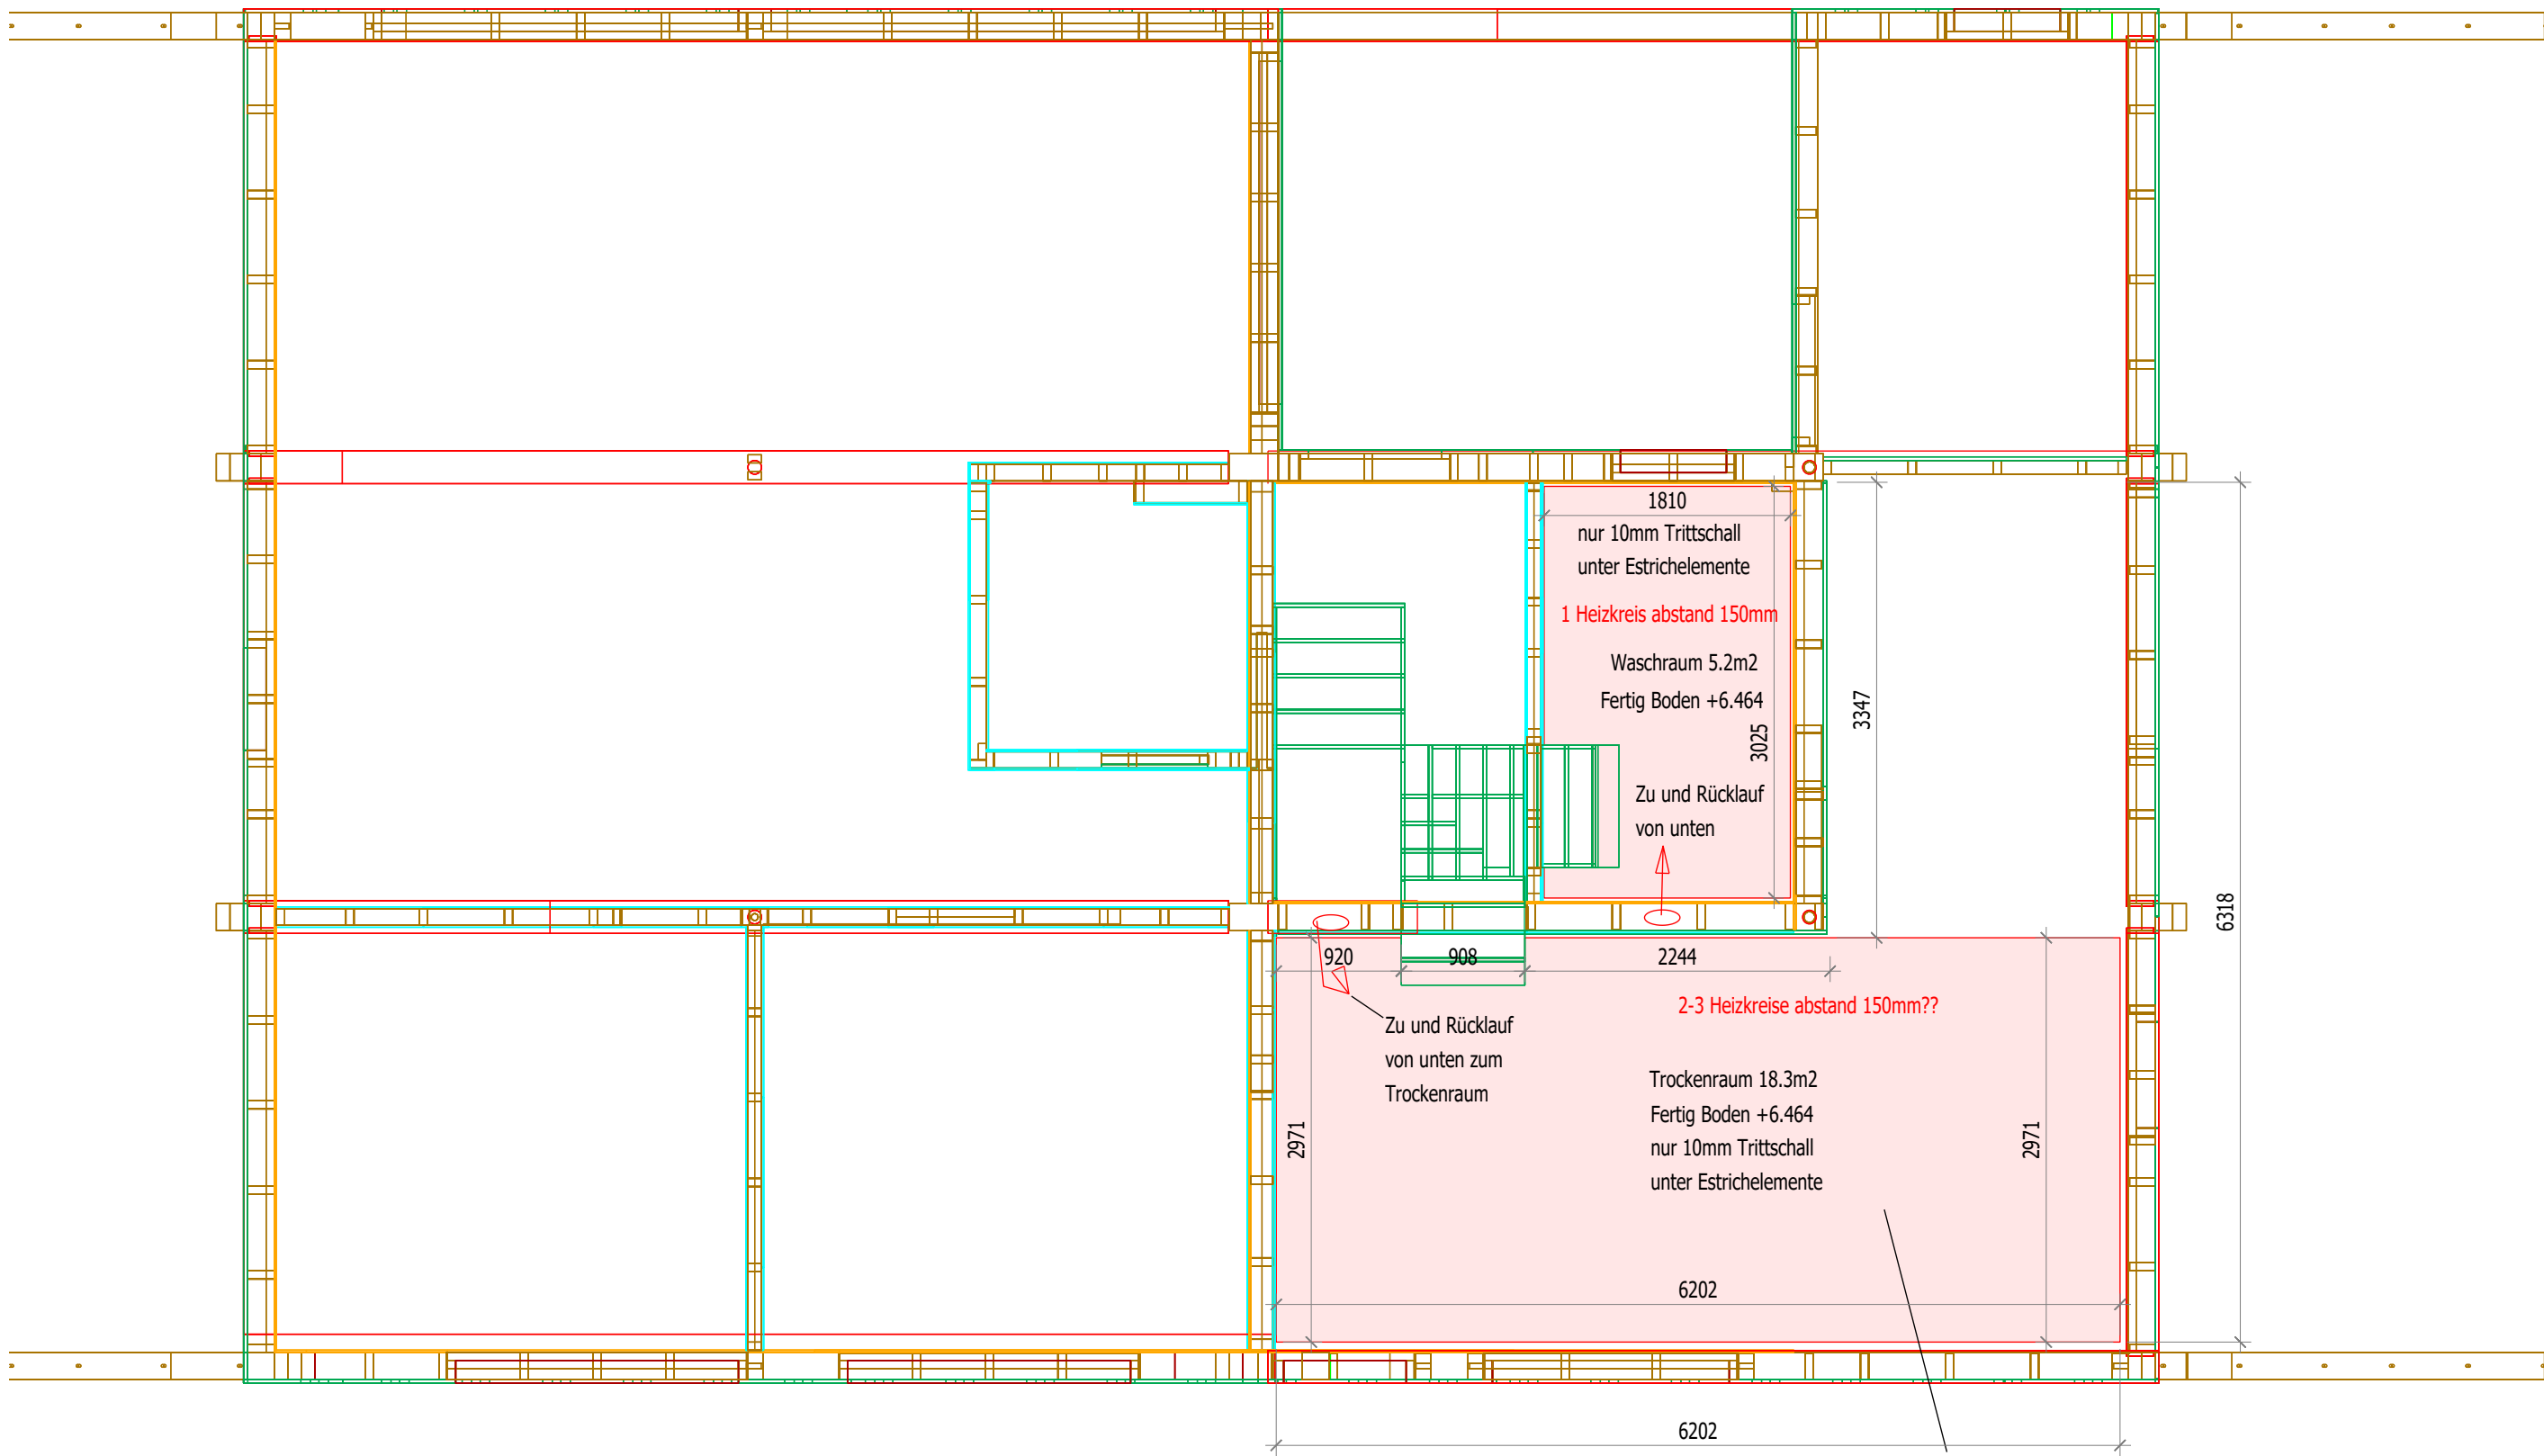



Plan-Nr. 000 -Jürg und Sandra Müller Waldmatt1			
Revision - Angestellten Whg über Werkstatt			
- - Bodenheizung			
Zeichnungsdatum	Grösse	Massstab	Druckdatum
12.02.2026	A3 quer	1:50	23.03.26
Martin Ricklin		Rev.:	
martin.ricklin@zimmer-frei.ch			
 peter frei   mobile 079 215 49 94 bösch 25   6331 hünenberg info@zimmer-frei.ch www.zimmer-frei.ch			



DG

Plan-Nr. 000 -Jürg und Sandra Müller Waldmatt1			
Revision - Angestellten Whg über Werkstatt - - Bodenheizung			
Zeichnungsdatum	Grösse	Massstab	Druckdatum
12.02.2026	A3 quer	1:50	23.03.26
Martin Ricklin		Rev.:	
martin.ricklin@zimmer-frei.ch			
 zimmer frei planung   holzarbeiten nach mass			peter frei   mobile 079 215 49 94 bösch 25   6331 hünenberg info@zimmer-frei.ch www.zimmer-frei.ch