


Rue Jean-Jaquet 14 - 1201 Genève


ARCHITECTE : **MAGIZAN** ARCHITECTURE URBANISME
 Olivier et Véronique Fazan Magi
 Avenue de la Gare 10 Lausanne 1003 CH
 +41 21 601 46 49
 info@magizan.ch

Plan

ECHELLE: 1:50	DESSINE PAR: CV
FORMAT: A3	VERIFIE PAR:
DESSIN N°: 3	DATE: 17.11.17

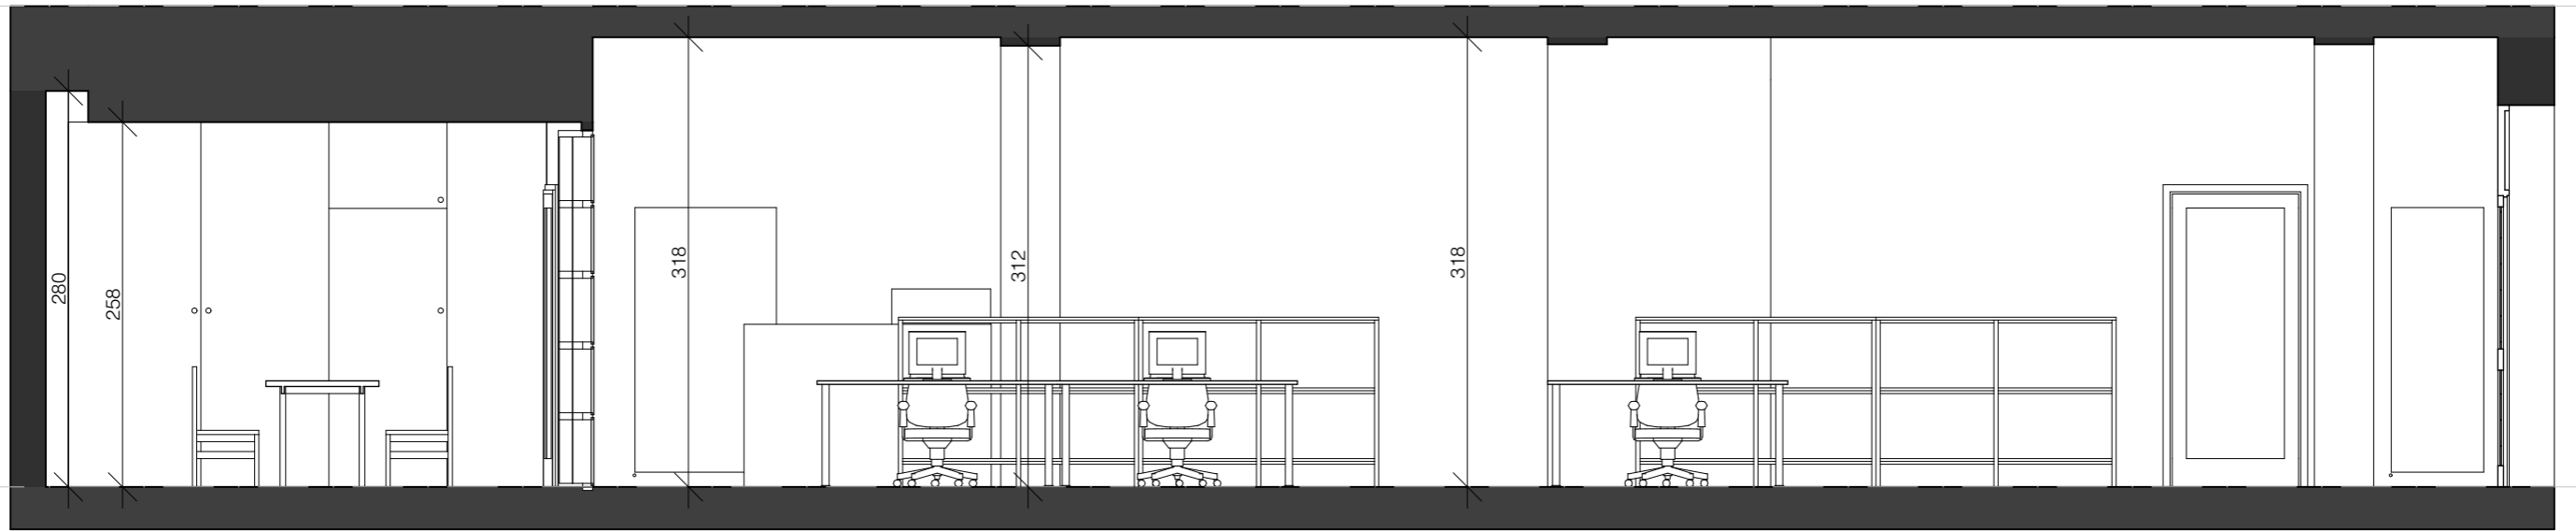

Coupe BB1

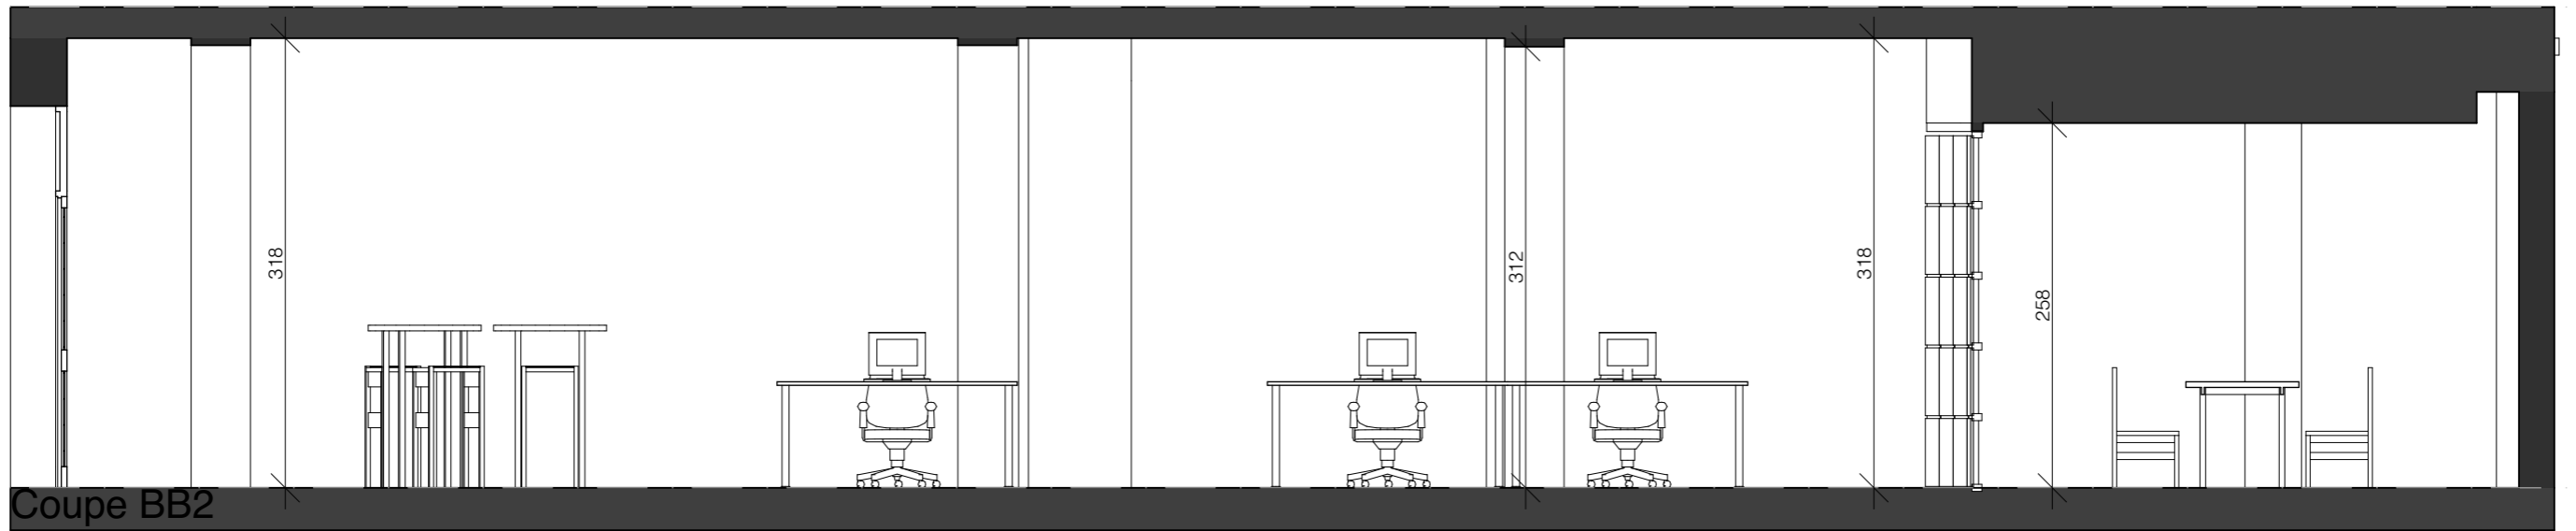

Coupe BB2

Rue Jean-Jaquet 14 - 1201 Genève

ARCHITECTE : **MAGIZAN** ARCHITECTURE URBANISME
 Olivier et Véronique Fazan Magi
 Avenue de la Gare 10 Lausanne 1003 CH
 +41 21 601 46 49
 info@magizan.ch

Coupes

ECHELLE: 1:50	DESSINE PAR: CV
FORMAT: A3	VERIFIE PAR:
DESSIN N°: 4	DATE: 17.11.17