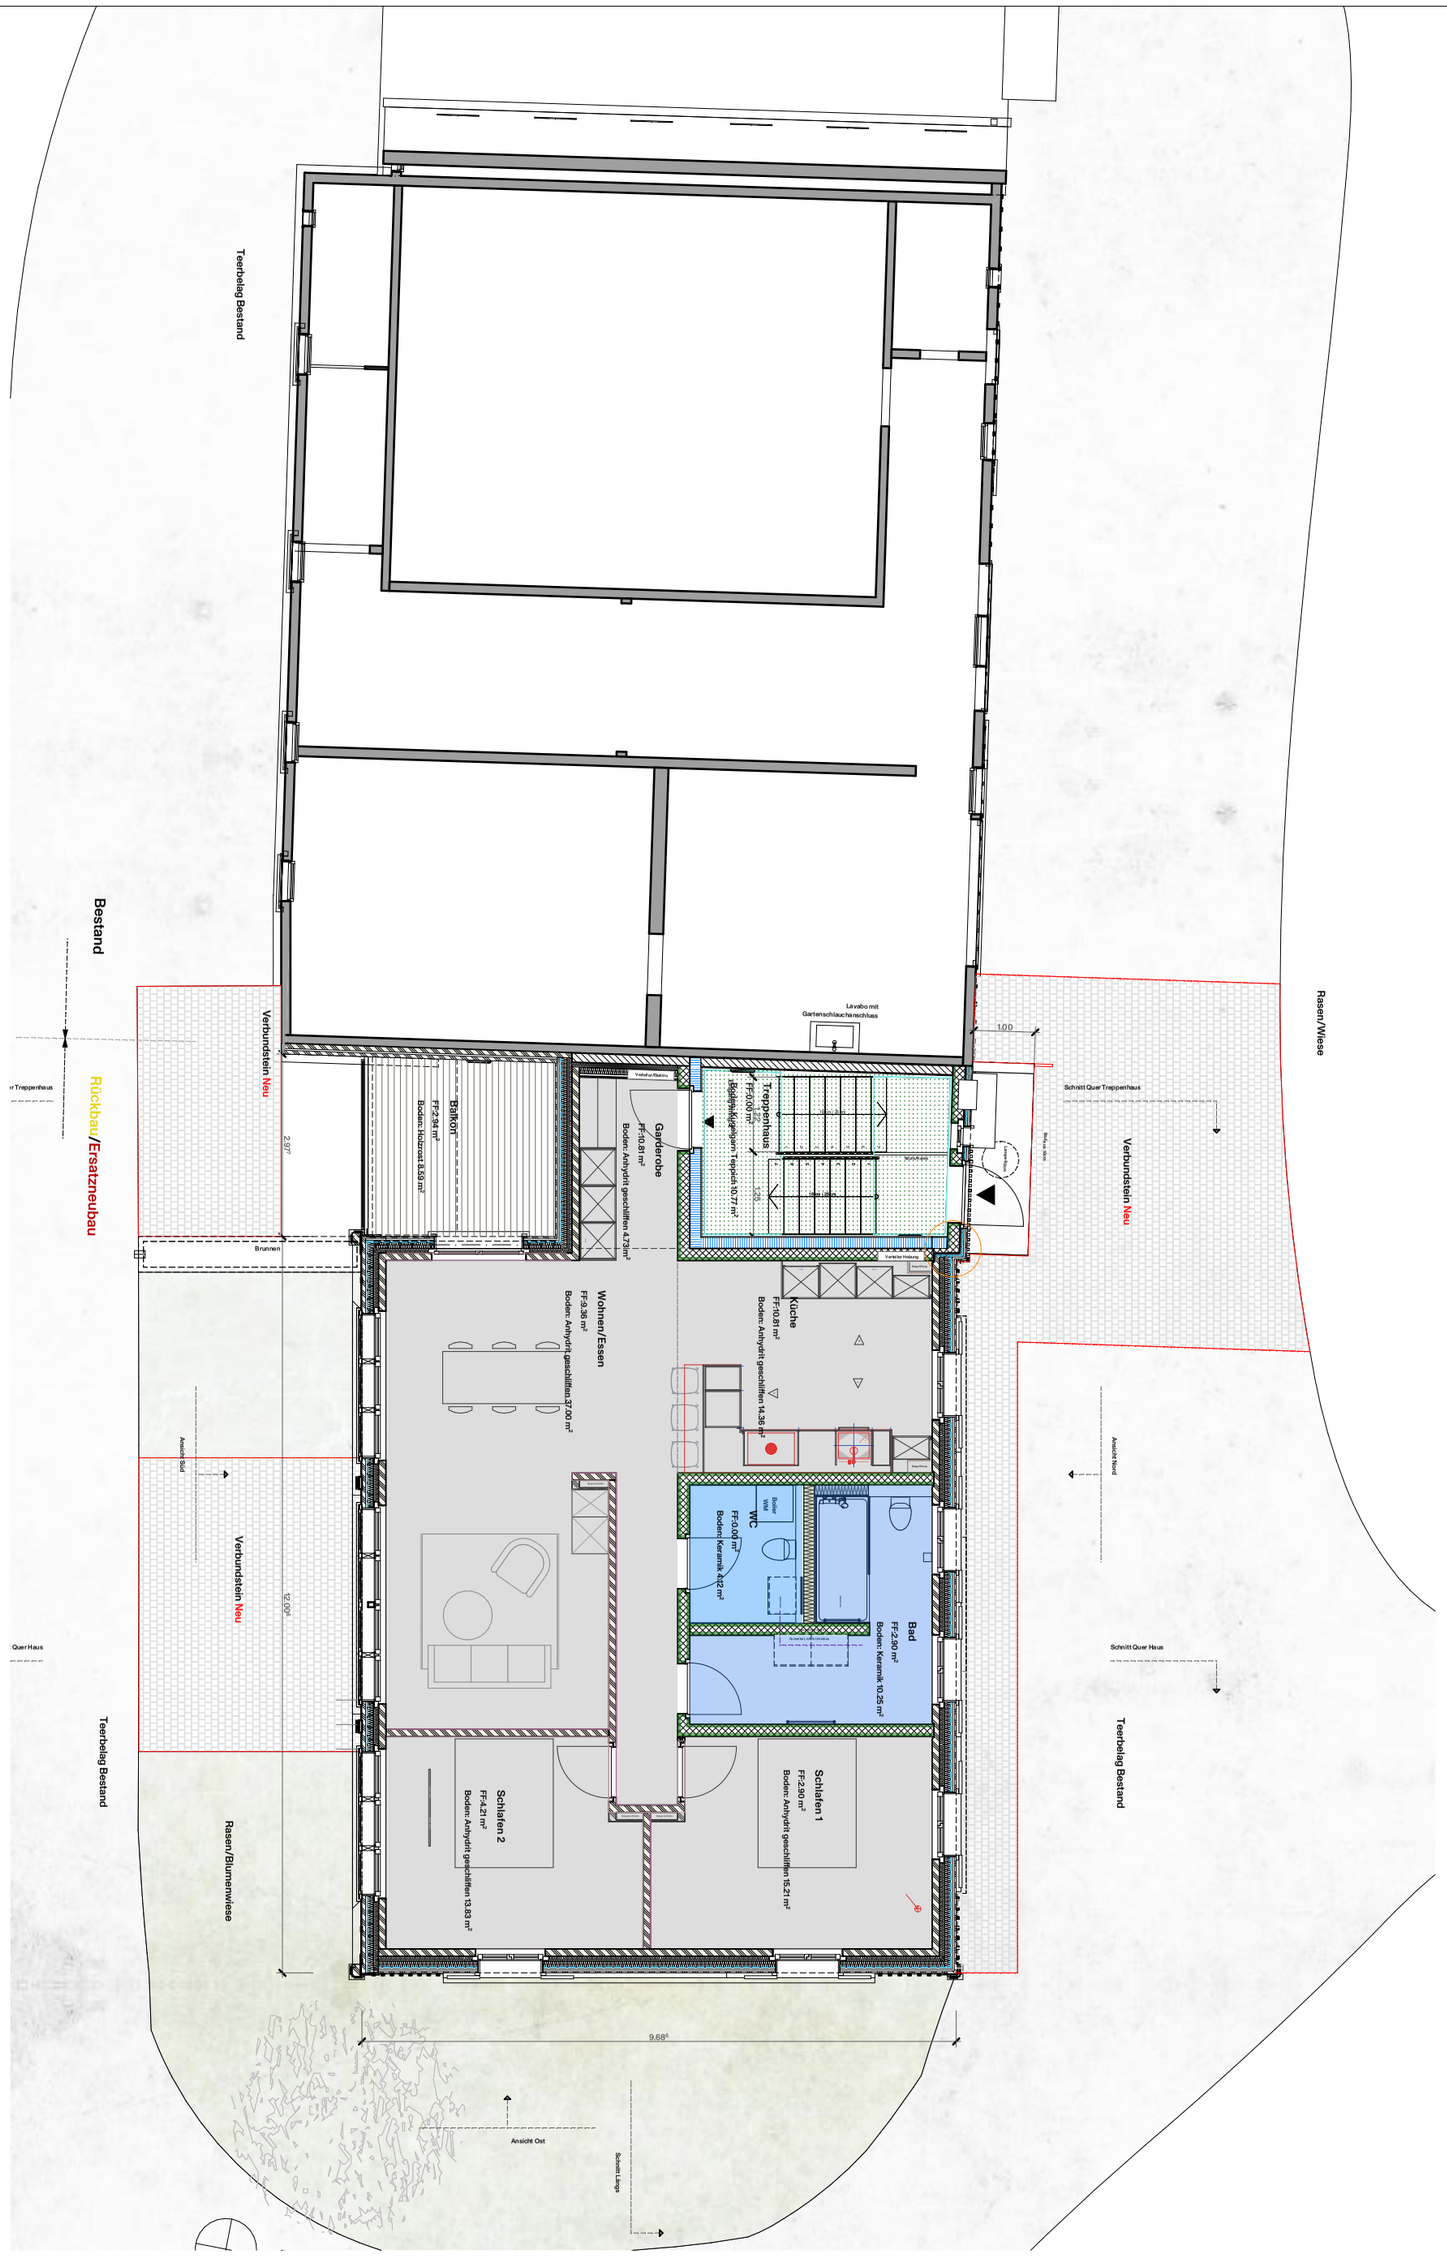

Projekt: Oberes Hermoos Bühler

Bodenausmass 1. Obergeschoss

Projektort:
Romano-Enderlin Alexandra
Dorfstrasse 59
9055 Bühler

Massstab:	Plangrösse:	Datum:
1:100	A3 quer	05.01.2022

Planwerk Remo Koller
Spielbrügglistrasse 12
9050 Appenzell
078 892 63 61
mail@remokoller.ch
remokoller.ch