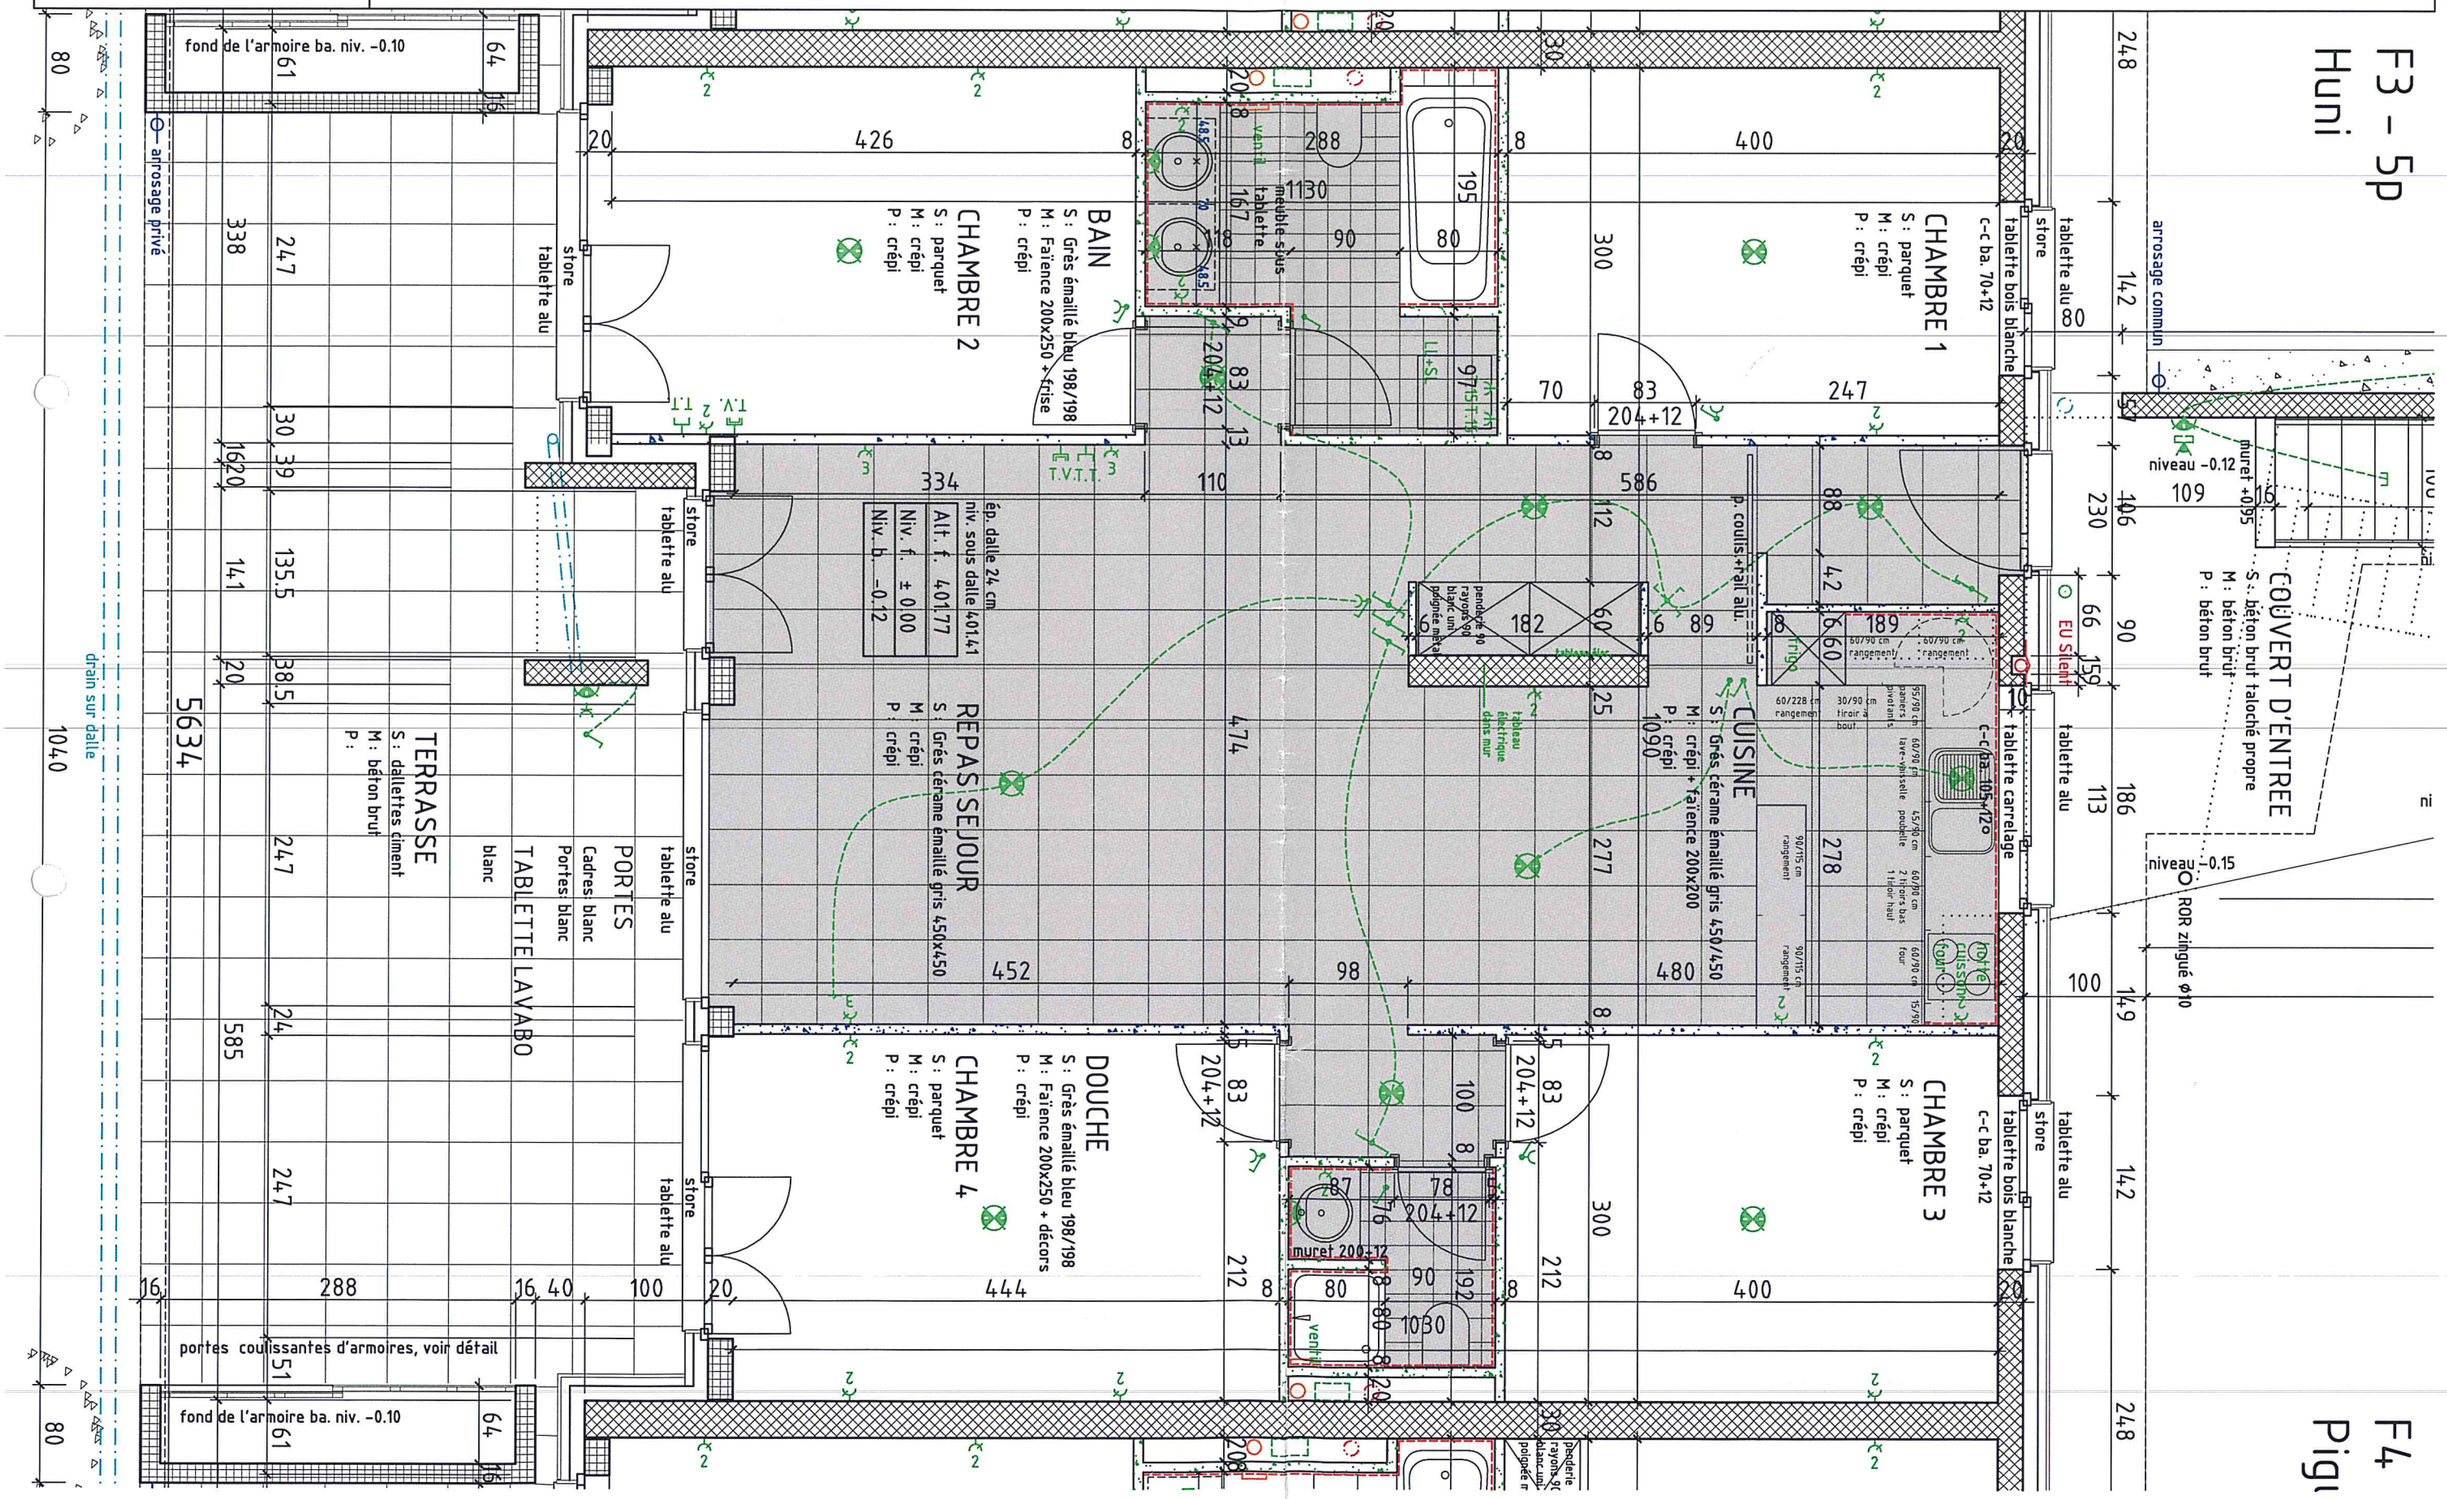F201 / 03	0.380 HABITAT GROUPE	"Sur les Moulins étape 2" à Denges
F3-5	MAITRE DE L'OUVRAGE - PROPRIETAIRE DU FONDS:	Henrioud et Partenaires SA - Réalisations
	ETUDE/PHASE Exécution	ECH. 1/50
	DOCUMENT **PLAN DU REZ-DE-CHAUSSEE**	MODIFICATIONS **01.09.03/16.06.04/24.06-cz**
	DATE/AUTEUR 03.03.03-yf	27.08/finitions int./choix carrelage
BUREAU D'ARCHITECTES	Michel Henrioud - yves favre - jean-luc magnin	Bas du Rossé 13 1163 ETOY tél. 021/821.40.80 fax. 021/821.40.88