


**PRIVATER EINGANG
VON DER STRASSE**

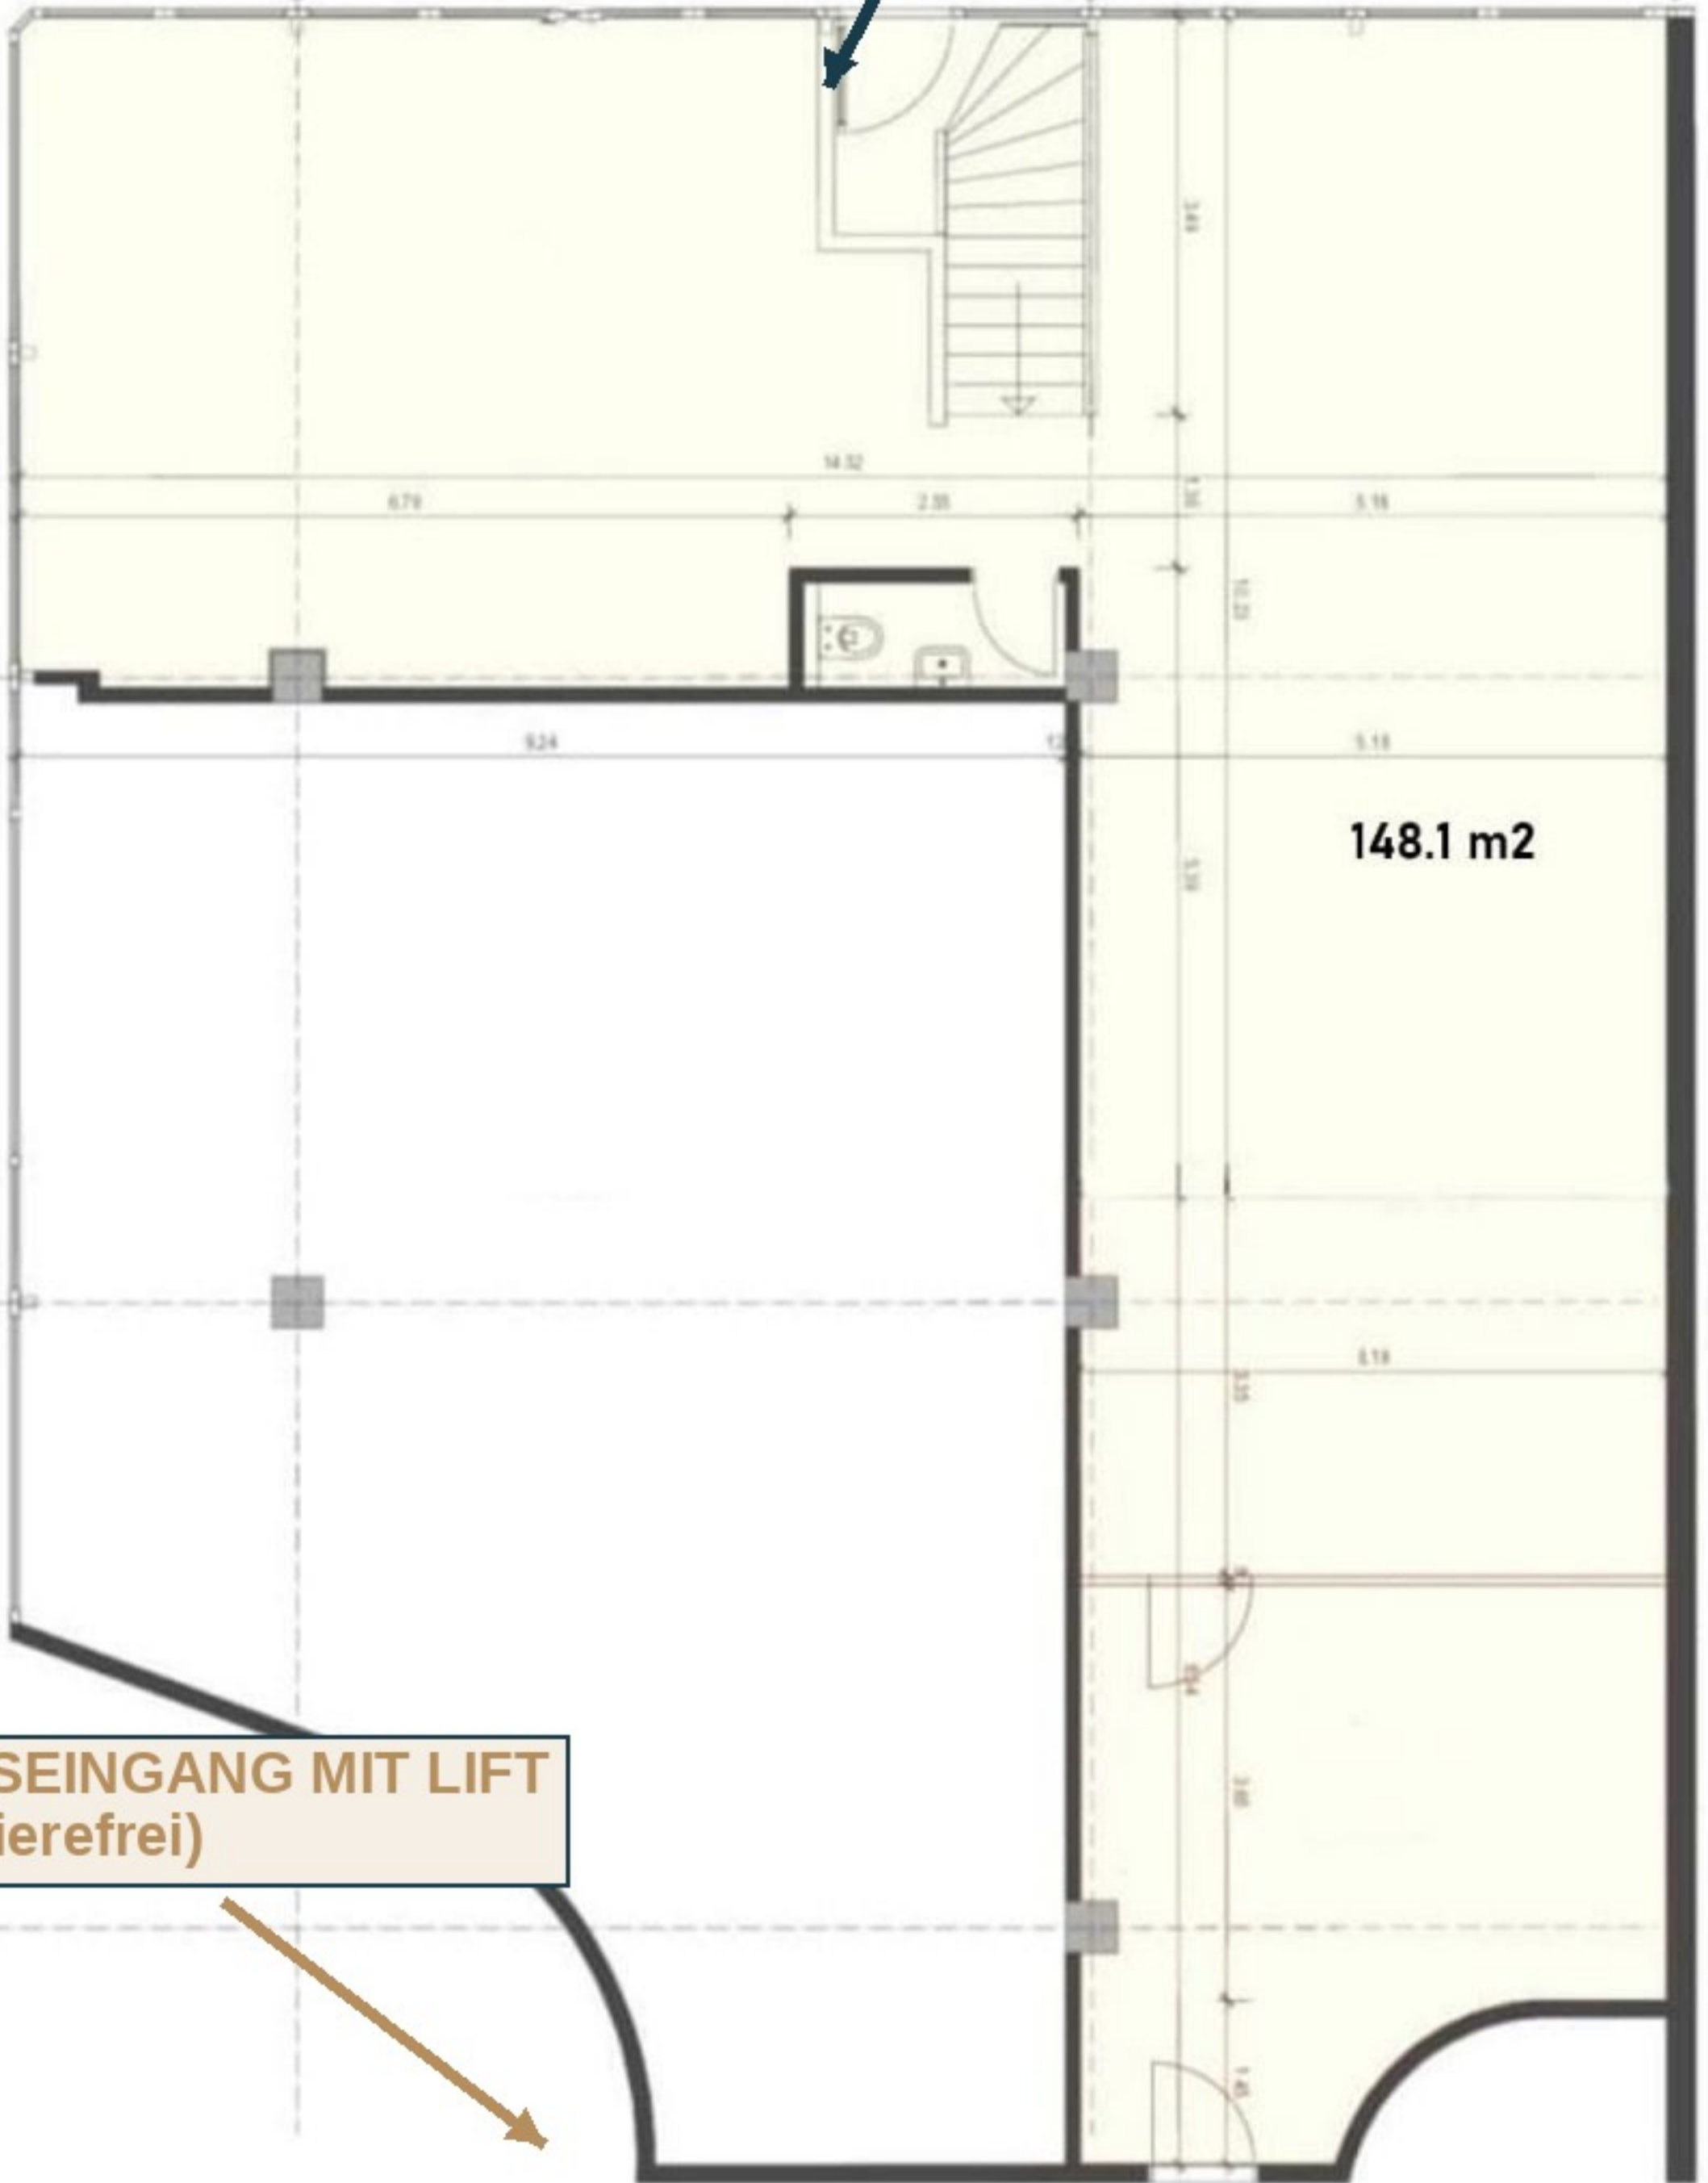

**HAUSEINGANG MIT LIFT
(barrierefrei)**