Transformation d'une maison existante et création de 2 villas familiales

Plan n° 23001 et 23008 Plans
Échelle 1:100
02 | 02 | 2024

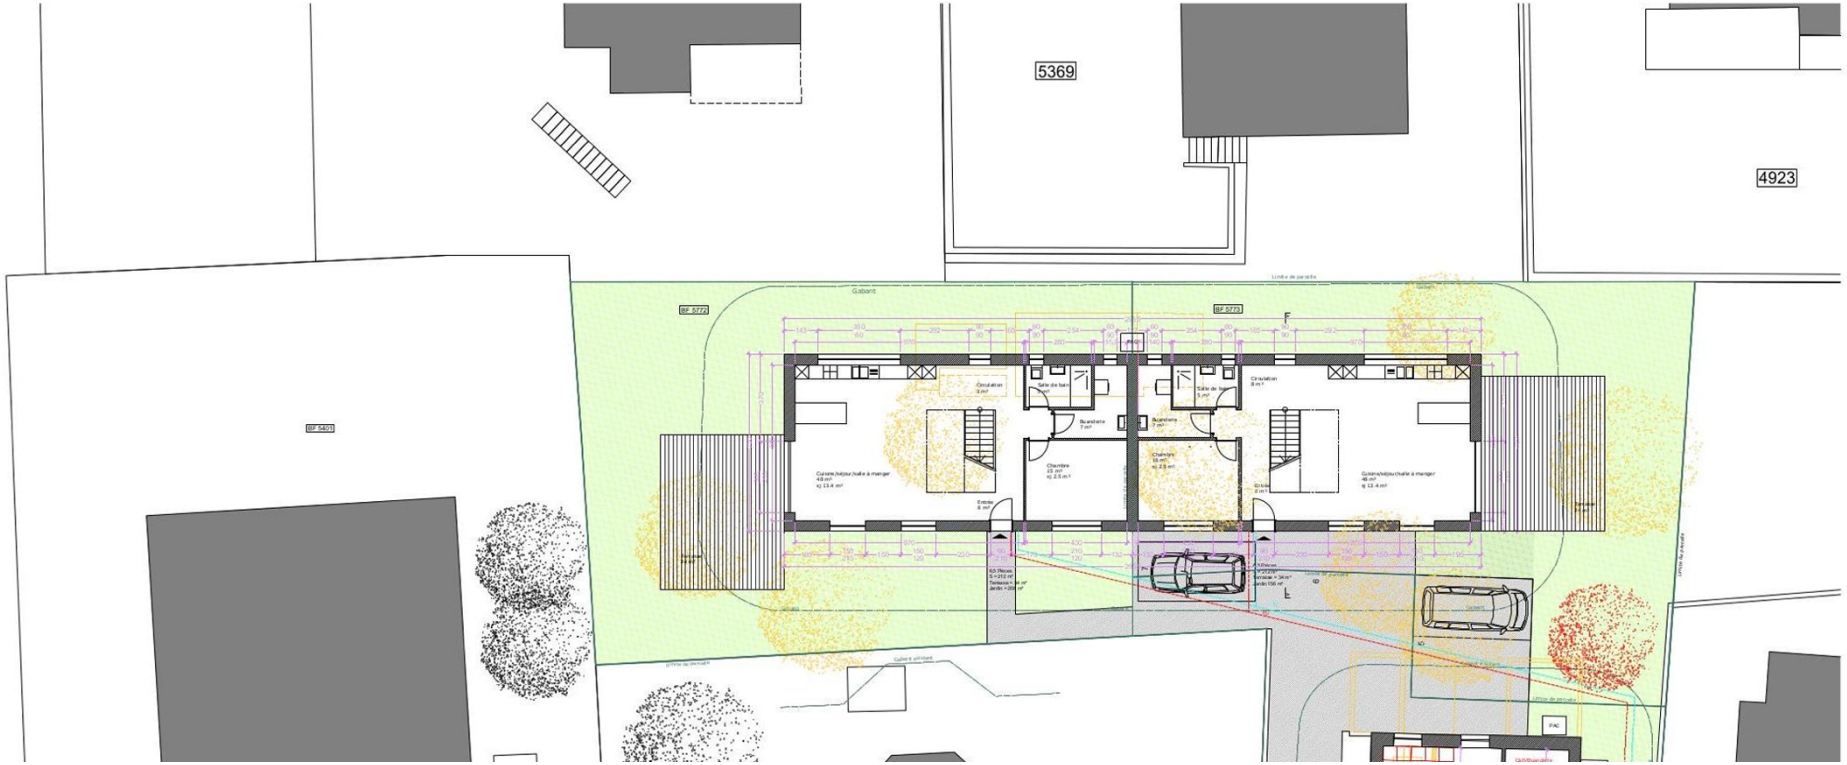

5106
5105
DP67
3884
3886
Chemin des Vignettes
5479
4923
5480
DP98
5369
4018
Chemin des Vignes-Rondes
Chairs de Vaches
5368
5773
5772
3847
5401
5774
Chemin des Rissieux
5748
réf. alti.
435.92m
DP66
4046
Les Mouchettes
3878
DP96
5450
5400
5449
Route de Troub
4383
DP97
5700
DP4