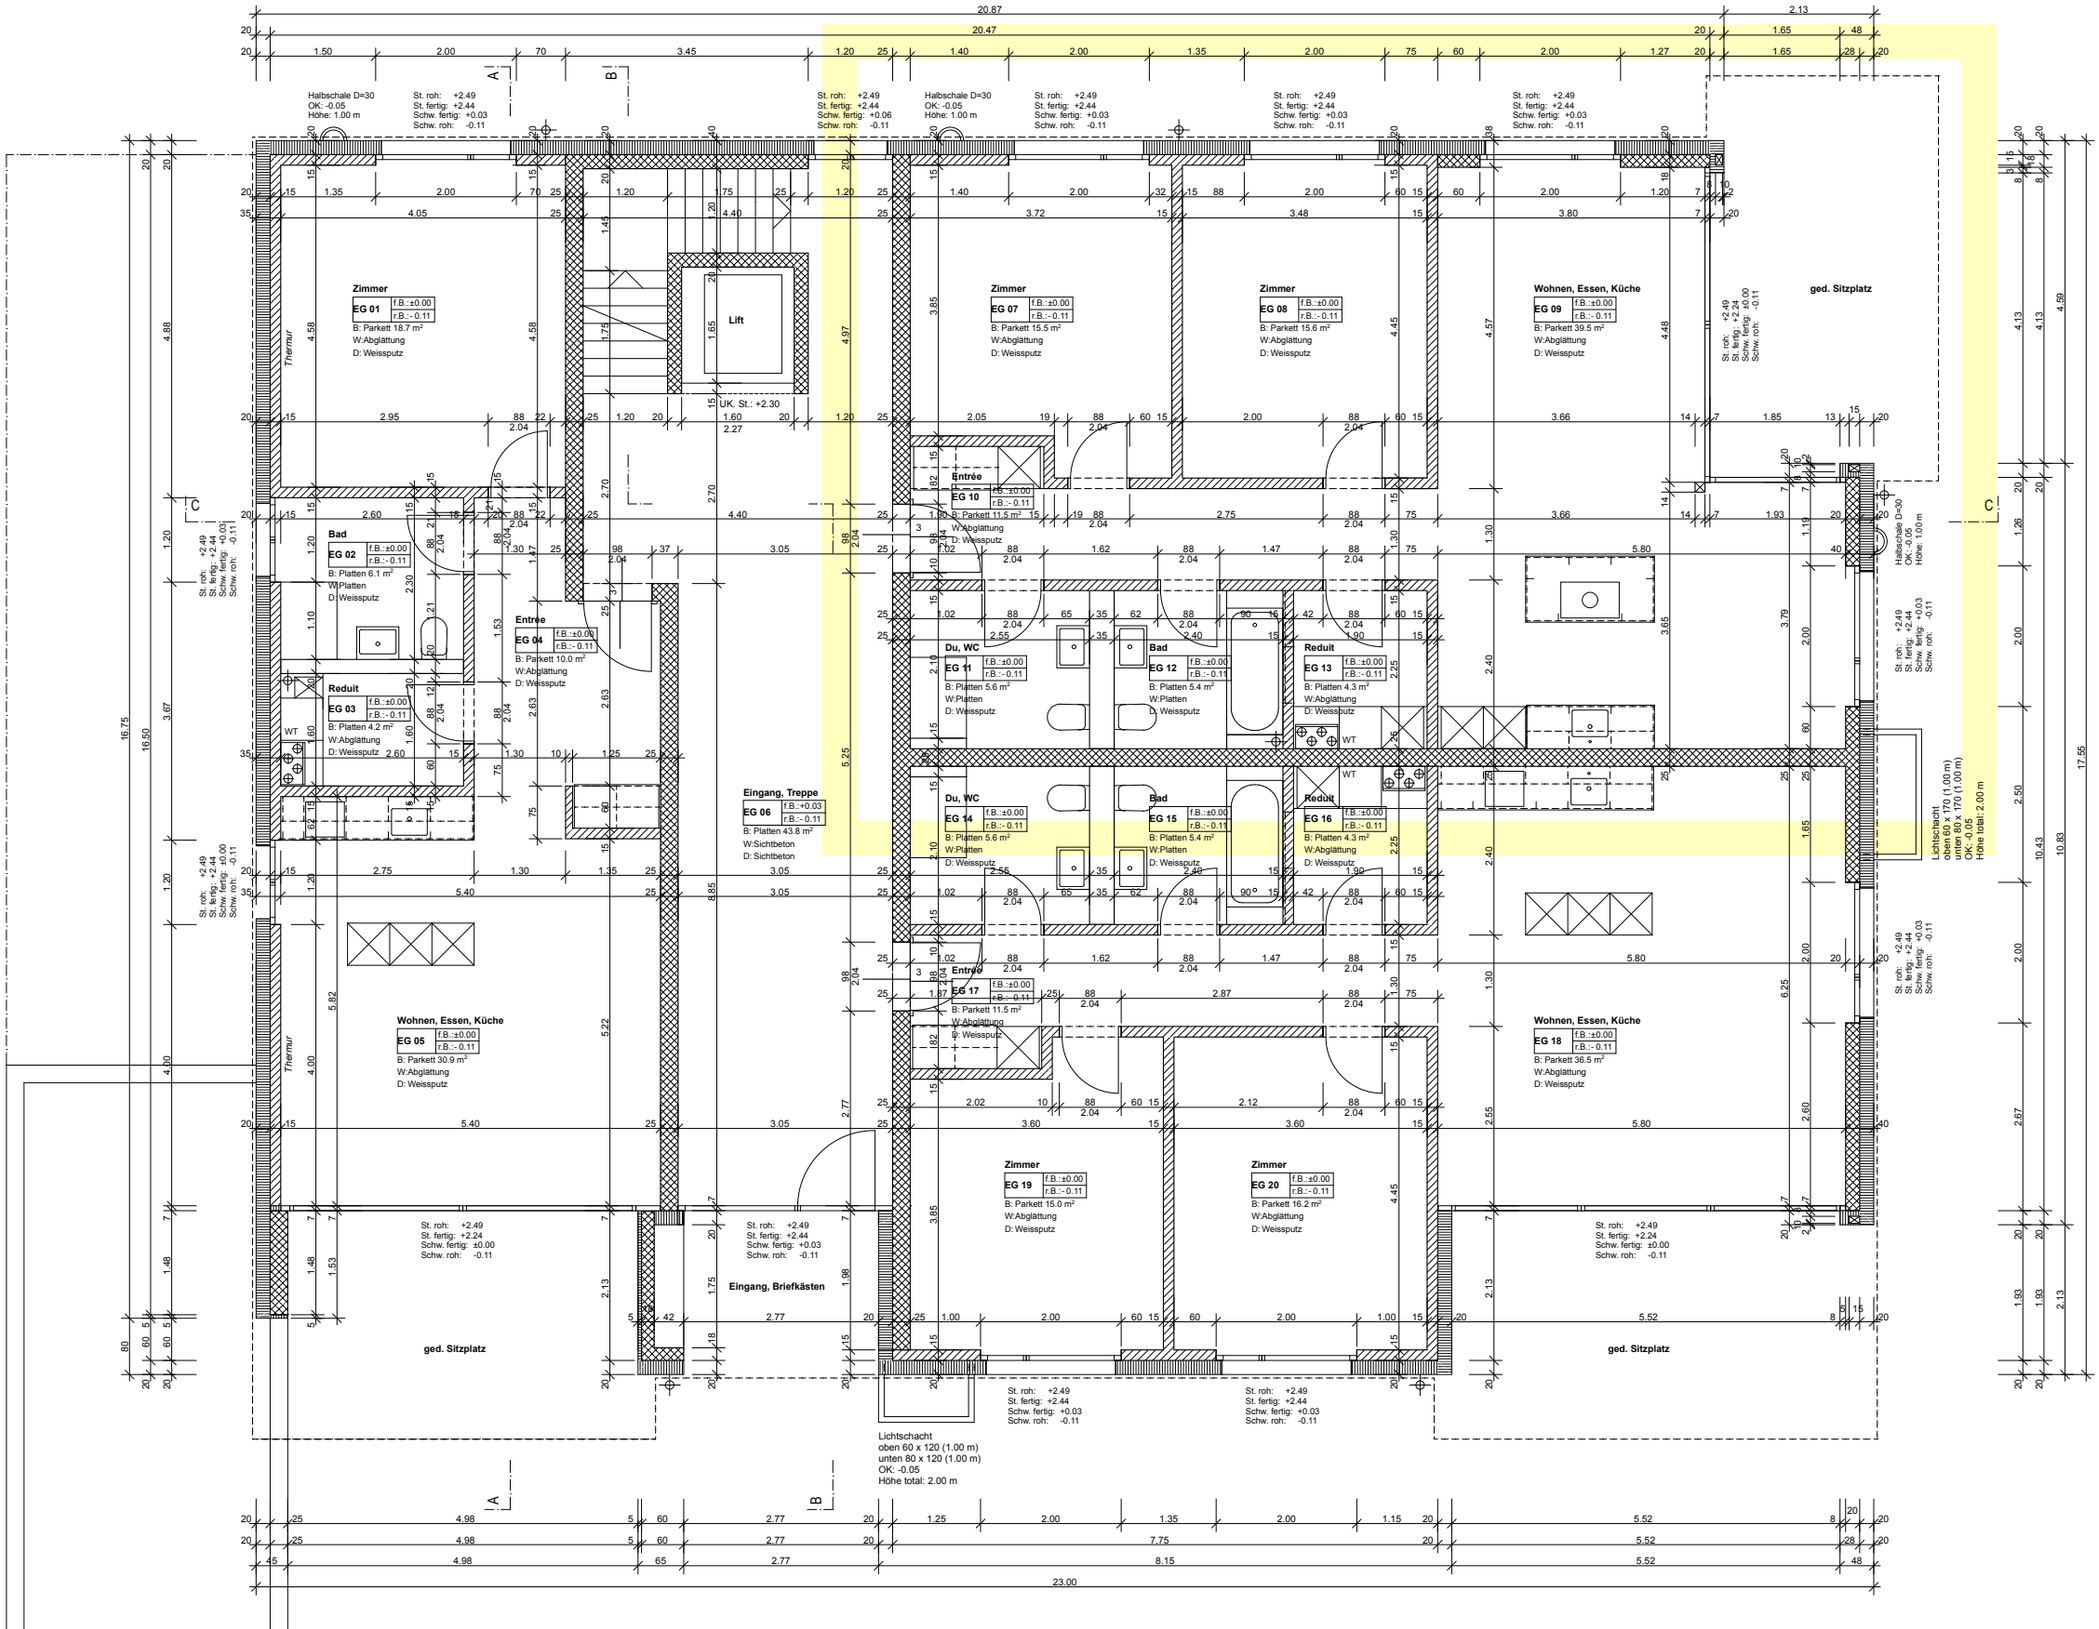
Zimmer
EG 01
f.B.:±0.00
r.B.:-0.11
B: Parkett 18.7 m²
W:Abglättung
D: Weissputz
Bad
EG 02
f.B.:±0.00
r.B.:-0.11
B: Platten 6.1 m²
W:Platten
D:Weisputz
Entree
EG 04
f.B.:±0.00
r.B.:-0.11
B: Parkett 10.0 m²
W:Abglättung
D: Weissputz
Reduit
EG 03
f.B.:±0.00
r.B.:-0.11
B: Platten 4.2 m²
W:Abglättung
D: Weisssputz
Eingang, Treppe
EG 06
f.B.:+0.03
r.B.:-0.11
B: Platten 43.8 m²
W:Sichtbeton
D: Sichtbeton
Wohnen, Essen, Küche
EG 05
f.B.:±0.00
r.B.:-0.11
B: Parkett 30.9 m²
W:Abglättung
D: Weissputz
Lift
UK. St.: +2.30
Eingang, Briefkästen
ged. Sitzplatz
Zimmer
EG 07
f.B.:±0.00
r.B.:-0.11
B: Parkett 15.5 m²
W:Abglättung
D: Weissputz
Zimmer
EG 08
f.B.:±0.00
r.B.:-0.11
B: Parkett 15.6 m²
W:Abglättung
D: Weissputz
Wohnen, Essen, Küche
EG 09
f.B.:±0.00
r.B.:-0.11
B: Parkett 39.5 m²
W:Abglättung
D: Weissputz
Entrée
EG 10
f.B.:±0.00
r.B.:-0.11
B: Parkett 11.5 m²
W:Abglättung
D: Weissputz
Du, WC
EG 11
f.B.:±0.00
r.B.:-0.11
B: Platten 5.6 m²
W:Platten
D: Weissputz
Bad
EG 12
f.B.:±0.00
r.B.:-0.11
B: Platten 5.4 m²
W:Platten
D: Weissputz
Reduit
EG 13
f.B.:±0.00
r.B.:-0.11
B: Platten 4.3 m²
W:Abglättung
D: Weissputz
Du, WC
EG 14
f.B.:±0.00
r.B.:-0.11
B: Platten 5.6 m²
W:Platten
D: Weissputz
Bad
EG 15
f.B.:±0.00
r.B.:-0.11
B: Platten 5.4 m²
W:Platten
D: Weissputz
Reduit
EG 16
f.B.:±0.00
r.B.:-0.11
B: Platten 4.3 m²
W:Abglättung
D: Weissputz
Entrée
EG 17
f.B.:±0.00
r.B.:-0.11
B: Parkett 11.5 m²
W:Abglättung
D: Weissputz
Wohnen, Essen, Küche
EG 18
f.B.:±0.00
r.B.:-0.11
B: Parkett 36.5 m²
W:Abglättung
D: Weissputz
Zimmer
EG 19
f.B.:±0.00
r.B.:-0.11
B: Parkett 15.0 m²
W:Abglättung
D: Weissputz
Zimmer
EG 20
f.B.:±0.00
r.B.:-0.11
B: Parkett 16.2 m²
W:Abglättung
D: Weissputz
Halbschale D=30
OK: -0.05
Höhe: 1.00 m
St. roh: +2.49
St. fertig: +2.44
Schw. fertig: +0.03
Schw. roh: -0.11
Lichtschacht
oben 60 x 120 (1.00 m)
unten 80 x 120 (1.00 m)
OK: -0.05
Höhe total: 2.00 m
Lichtschacht
oben 60 x 170 (1.00 m)
unten 80 x 170 (1.00 m)
OK: -0.05
Höhe total: 2.00 m
20.87
20.47
23.00
16.75
16.50
17.55
10.43
10.83