



MARTIN LENZ AG
Immobilien | Entwicklung | Realisierung
Langgasse 47b | 6340 Baar
info@martinlenzag.ch
041 766 78 78

NEUBAU
WOHN- UND GESCHÄFTSHAUS "MÜHLEGASSE"
6314 UNTERÄGERI

vonplon
architektur ag

Mario L. Vonplon dipl. Arch. HTL
Buelmatweg 4
6340 Baar / ZG
Telefon 041 760 67 67
info@vonplon-architektur.ch



OBJEKT-NR.: 012401.08

GEWERBE EG

BNF: 80.25m²
RAUMHÖHE: 3.29m
RAUMHÖHE ABST. RAUM: 1.37m



VISUALISIERUNG FASSADE SÜD-OST

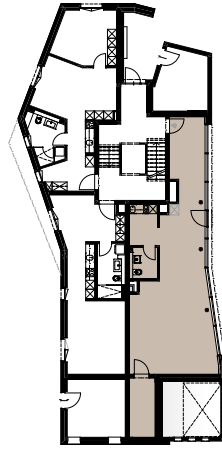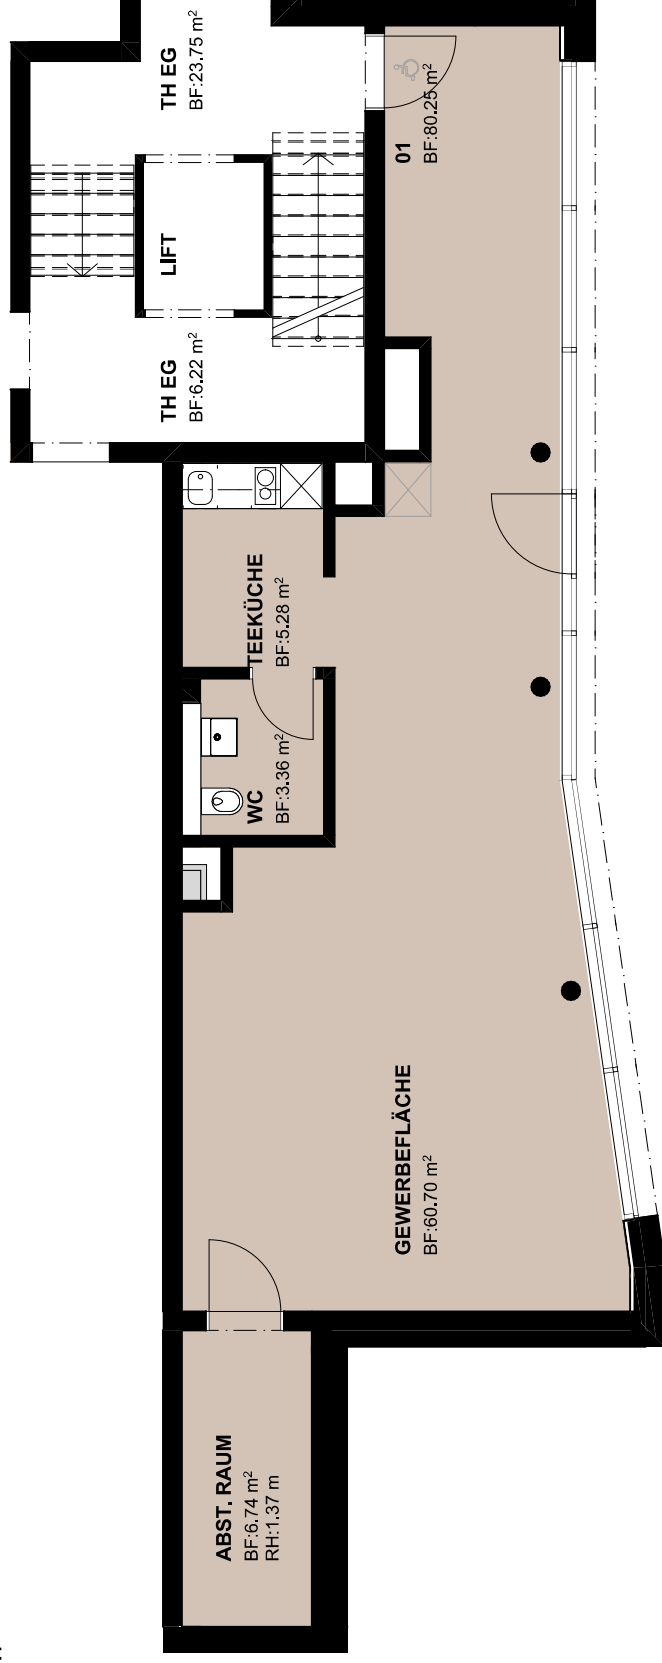

GRUNDRISS ERDGESCHOSS

BEZUGSHÖHE : OK F.B. ERDGESCHOSS = ±0.00 = 728.44

7-3.1 | GEWERBE

MST : 1:100, 1:500

DAT. : 08.06.2026

GEZ. :

ns/lb/vaag

BlMdbud: VASRV04 - BlMdbud Basic für Archcad 28/0124 TW