



Zimmer

BF.: 31 m²
~~2 / 2~~ +5.42
~~2 / 2~~ +5.30

B : Platten
W : Abrieb
D : Weissputz

Zimmer

BF.: 15.00 m²
2 / 3.4 +5.42
+5.30

B : Platten
W : Abrieb
D : Weissputz

Küche siehe
spez. Plan
Küchenbauer

2 / 3.6

BF: 22.3 m²

2 / 3.1

WC / Du

BF.: 6.98 m²
2 / 3.2 +5.42
+5.30

B : Platten
W : Abrieb / Platten
D : Weissputz

WM /
TU
73⁵

1.05⁵

BF 3.3 m²

WC

BF.: 3.59 m²
2 / 3.5 +5.42
+5.30

B : Platten
W : Abrieb / Platten
D : Weissputz

Wohnen

BF.: 40.18 m²
2 / 3.3 +5.42
+5.30

B : Platten
W : Abrieb
D : Weissputz

BF: 16 m²


BF: 20.47 m²

BF: 4.45 m²

17

20

19

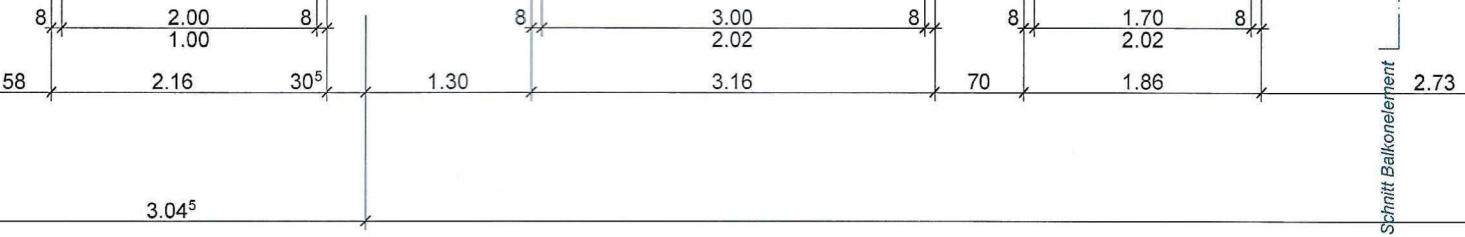

Schnitt Balkonelement