

siehe Plan-Nr.
5067 A_G14_AB_5_0035

C.14.2.4
Verteilraum
5,4 m²
FB: +43.54
RB: +43.44

C.14.2.6
Dusche
3,8 m²
FB: +43.54
RB: +43.44

C1

C.14.2.7
Reduit
2,0 m²
FB: +43.54
RB: +43.44


C.14.2.8
Bad
4,6 m²
FB: +43.54
RB: +43.44

C.OG14.1
Treppe
13,5 m²
FB: +43.56^B
RB: +43.56^B
B: Feinsteinzeug
W: Beton gestr.
D: Weissputz

C.OG14.2
Schleuse
11,4 m²
FB: +43.56^B
RB: +43.46^B
B: Feinsteinzeug
W: Weissputz
D: Weissputz

C.14.3.6
Dusche
3,6 m²
FB: +43.54
RB: +43.44

C.14.3.7
Reduit
2,0 m²
FB: +43.54
RB: +43.44

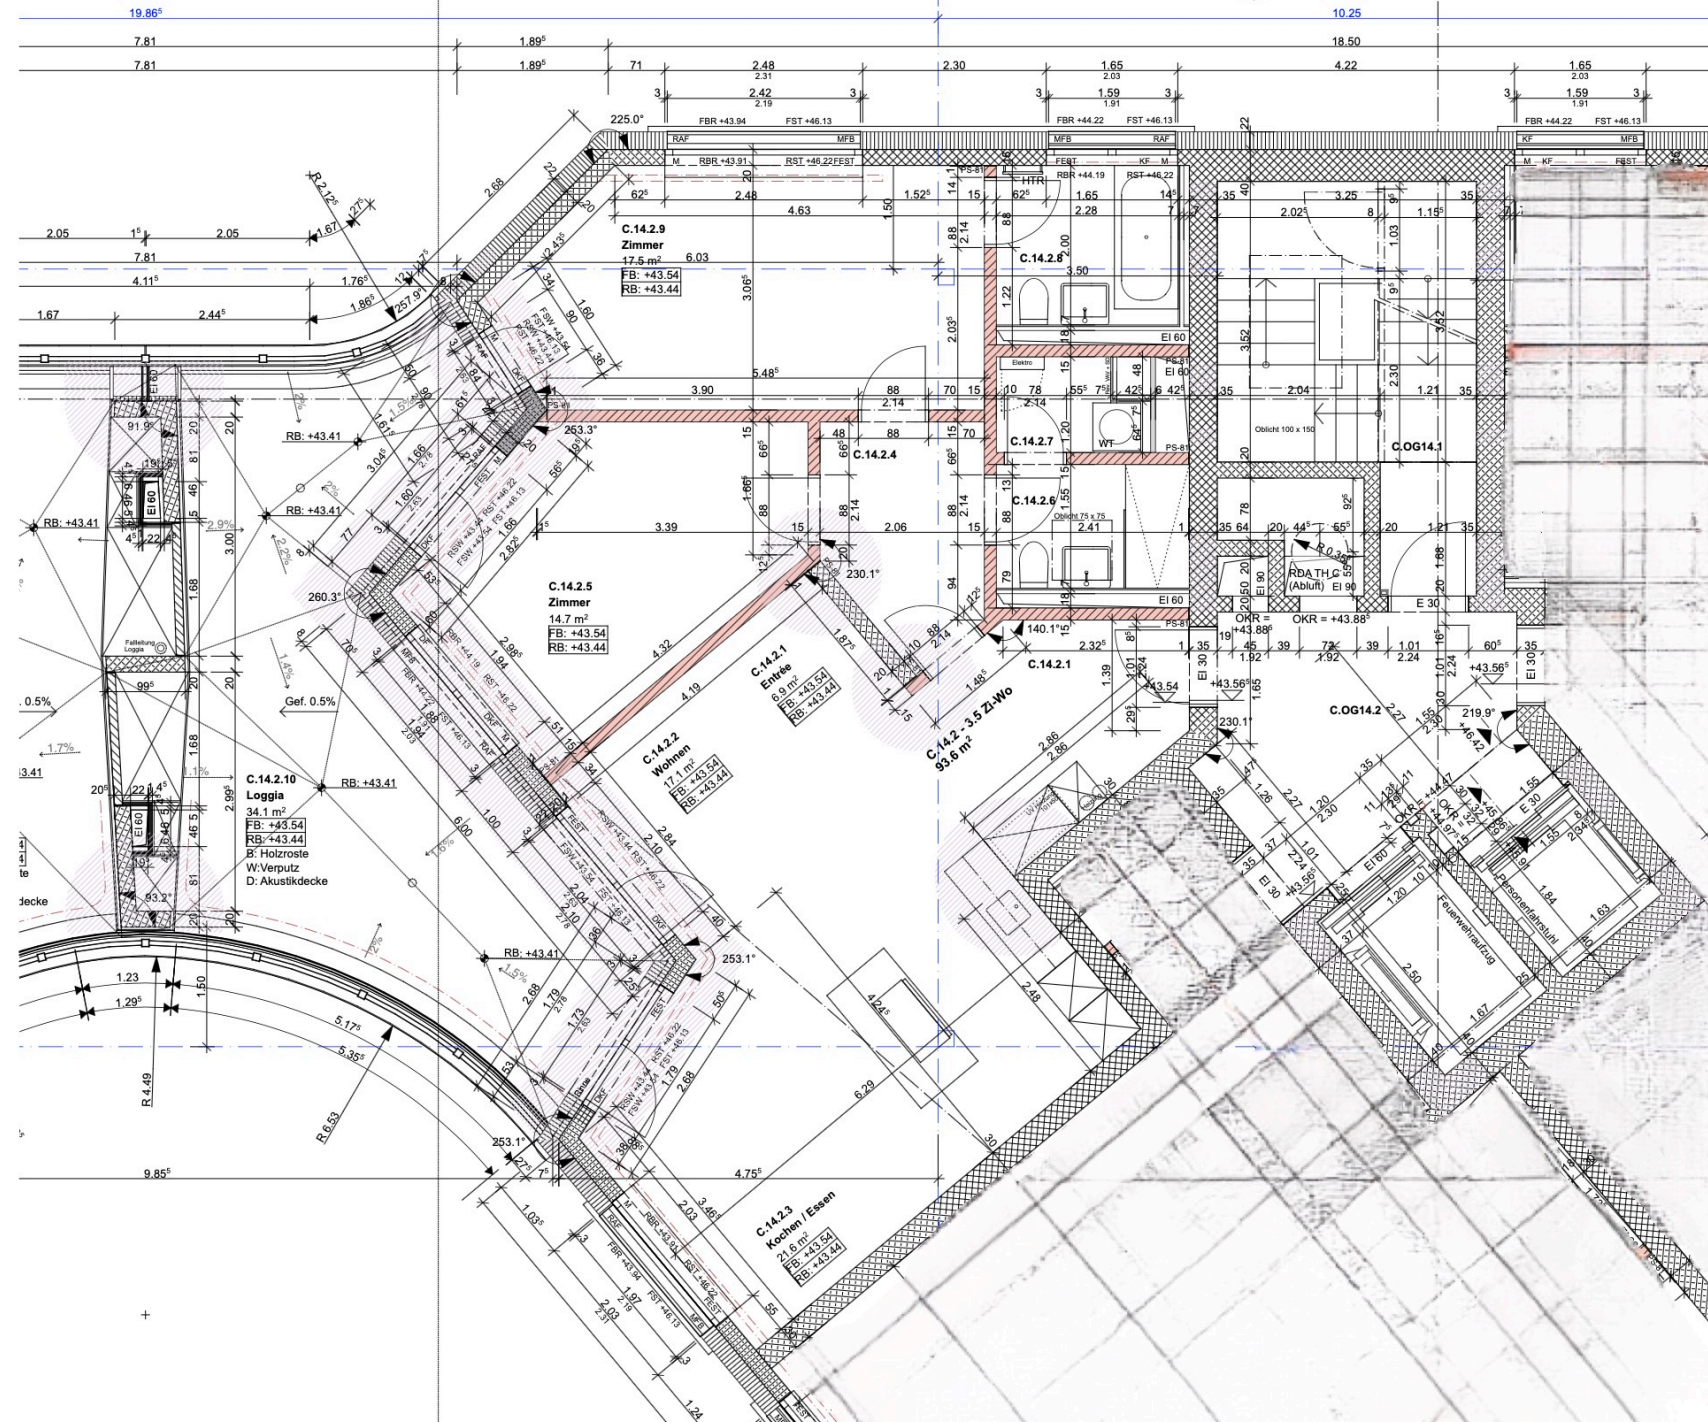

19.86°

7.81

7.81

1.89°

1.89°

71

3

2.48

2.31

2.42

2.19

3

2.30

1.65

2.03

1.59

1.91

3

18.50

4.22

1.65

2.03

1.59

1.91

3

2.05

1°

2.05

1.67

7.81

4.11°

1.67

2.44°

1.67

1.86°

2.57°

1.67

1.67

