


Büro Fläche zu vermieten

35m² + 9 m² = 44m²

Vorraum 18m²

Sitzungszimmer 16m² (gemeinsam)

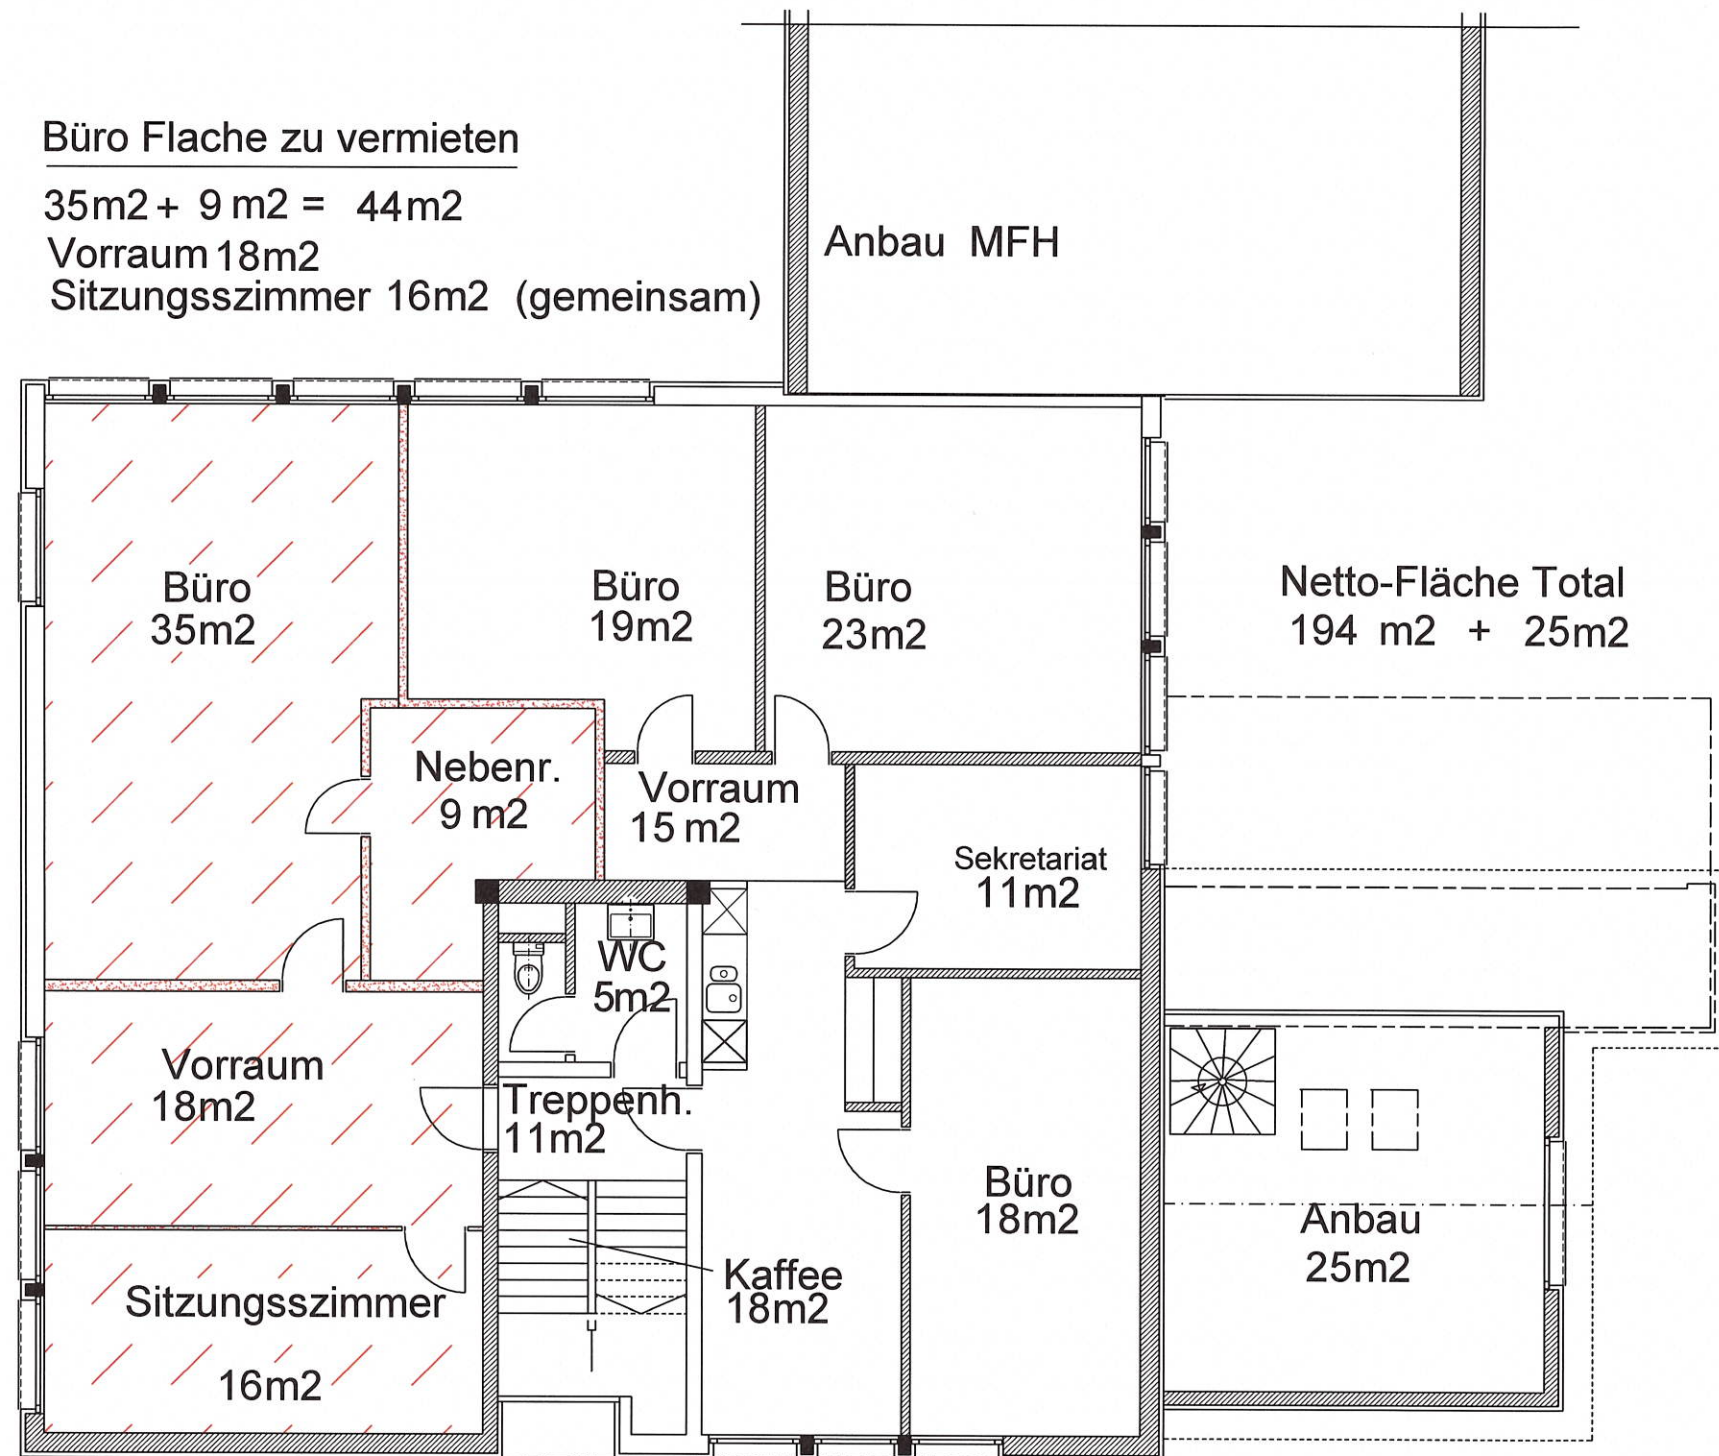

1. OBERGESCHOSS