


# Grundriss 1:100

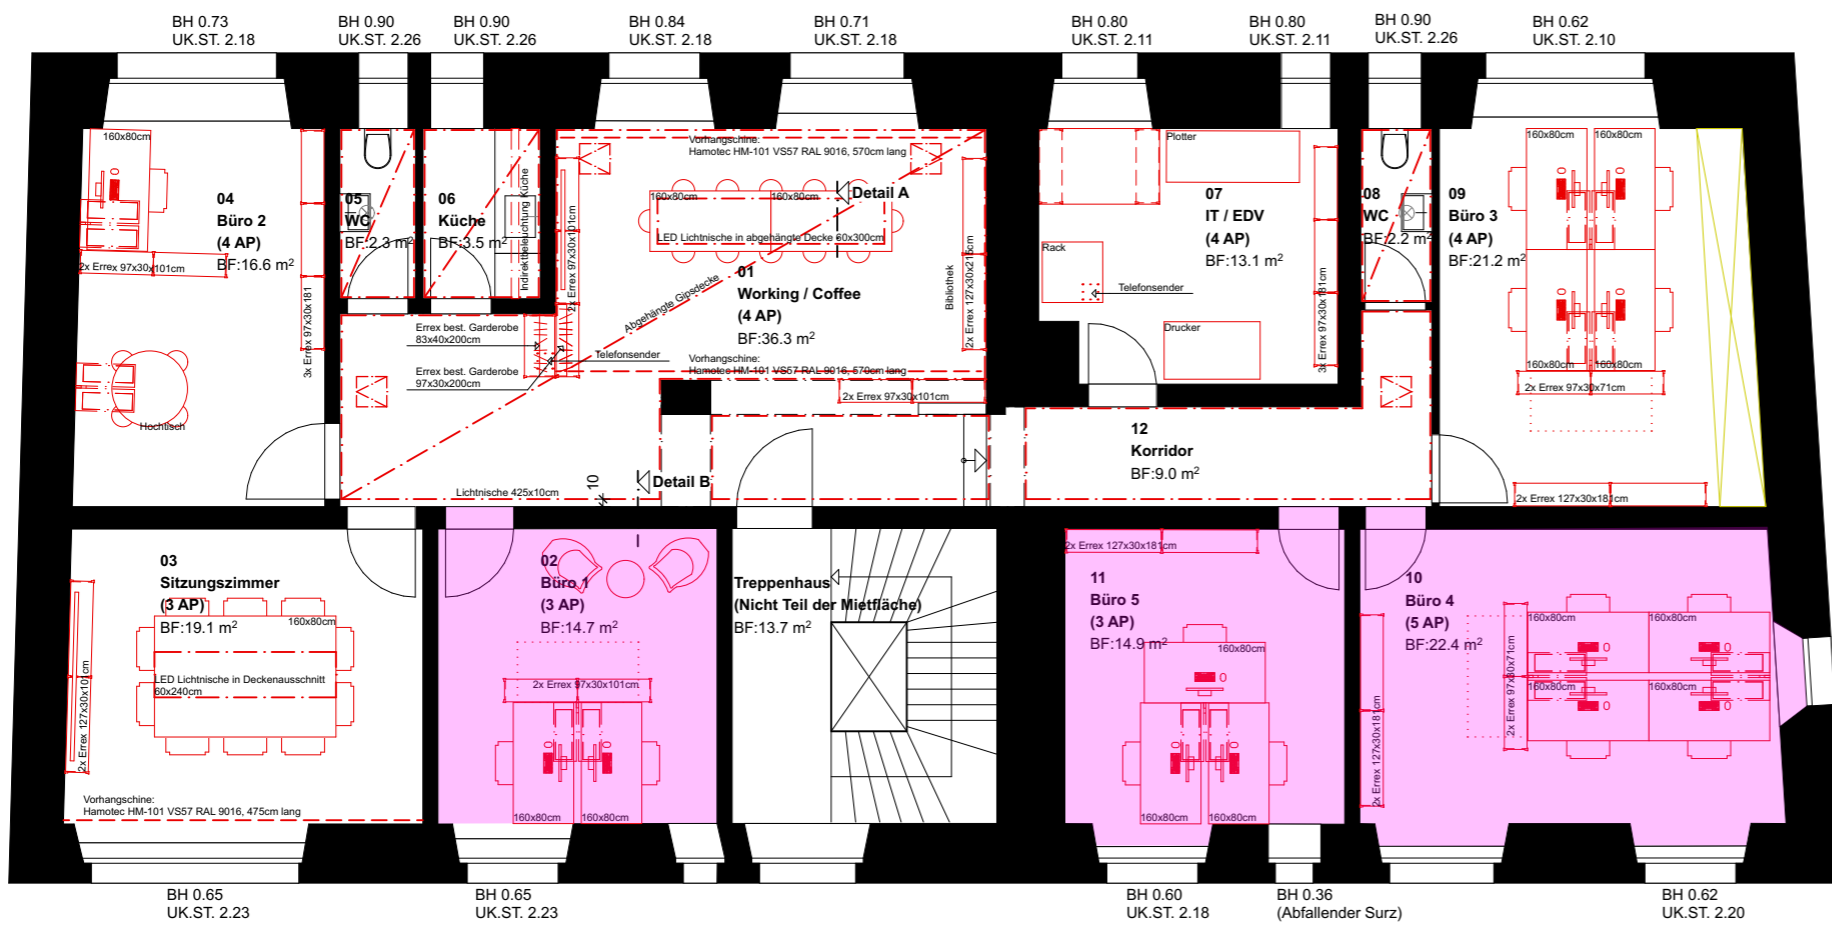


## Flächenberechnung nach SIA 416


GF	261.3 m <sup>2</sup>
NGF	188.5 m <sup>2</sup>
KF	72.8 m <sup>2</sup>
HNF	175.4 m <sup>2</sup>
NNF	13.1 m <sup>2</sup>

Fläche Untermiete


## Schnitt A 1:100

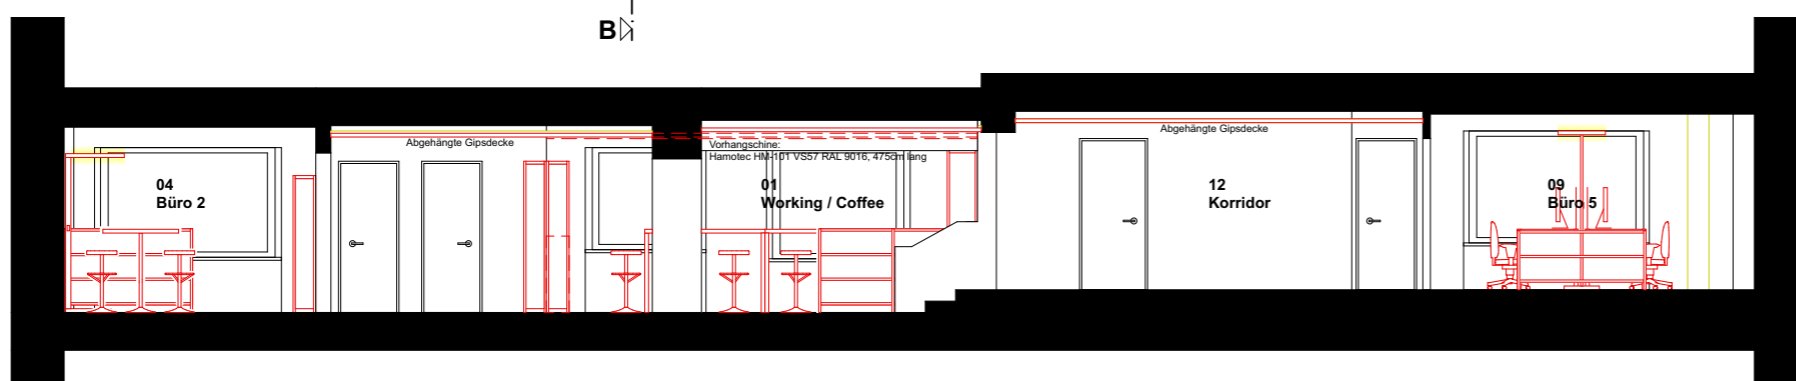


## Schnitt B 1:100

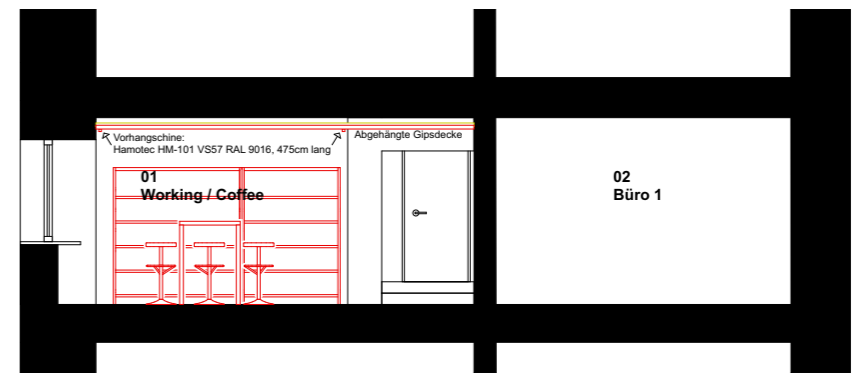

## Detail A 1:10

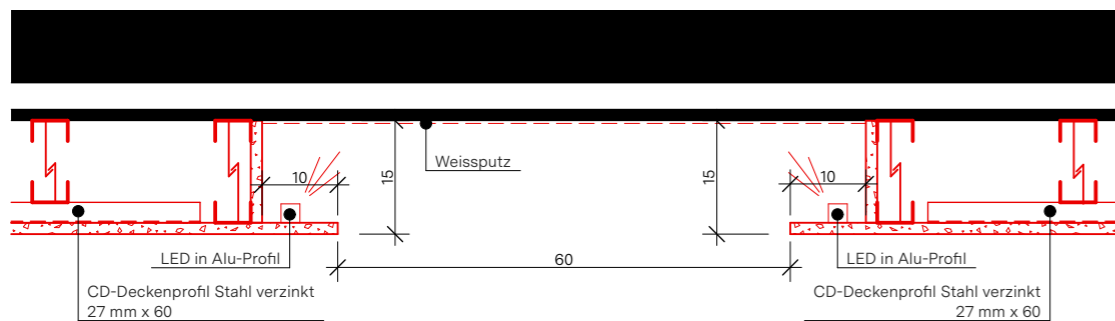

## Detail B 1:10

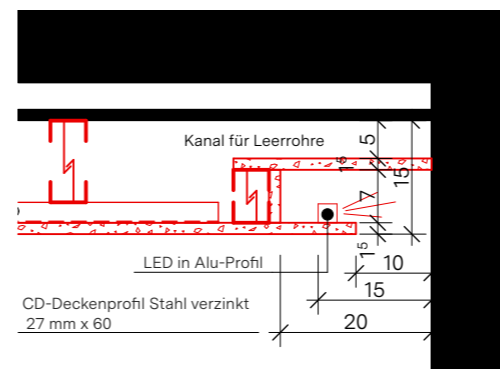

## Legende

- Bestand
- Neu
- Abbruch
- Revisionsklappe 40x40cm mit Öffnungswinkel

