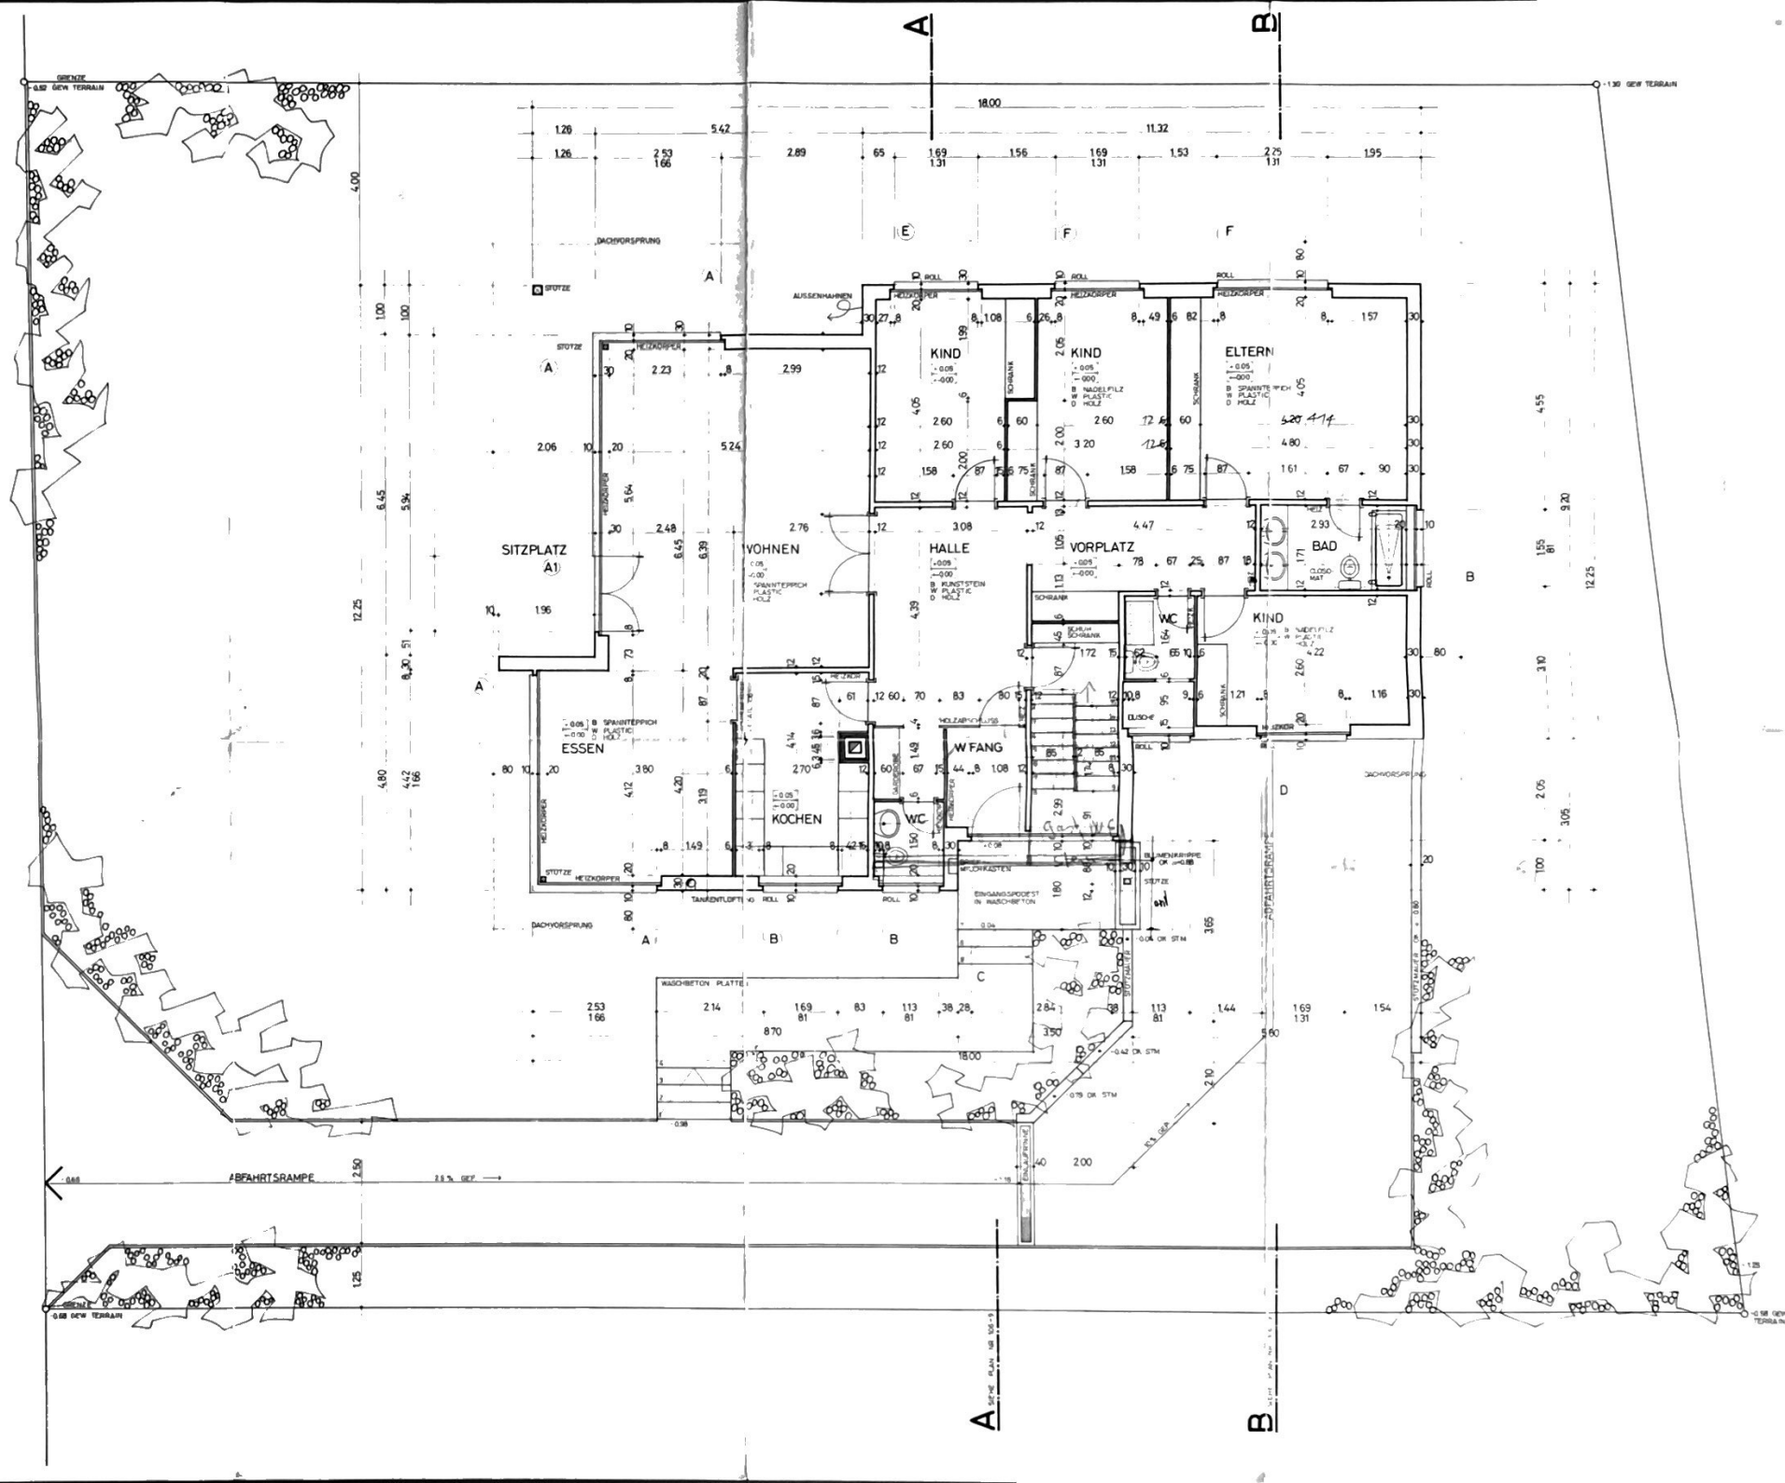

BETON

KALKSANDSTEIN

BACKSTEIN

TROTTOIR

QUARTIERSTRASSE

AMILIENHAUS FAM O RUCH - GRUNER IN SUHR	
FÜHRUNGSPLAN MST 1 : 50	DATUM REV 8 8 72
	PL GR 105 60
GESCHOSS	GEZ

LEILERG ARCHITEKTURBÜRO GRÜNMATTSTR. 5 4632 TRIMBACH TEL. 062 22 10 78