


HAUS 15e B 646 cm

EG ±0.00 = 528.70 M.U.M

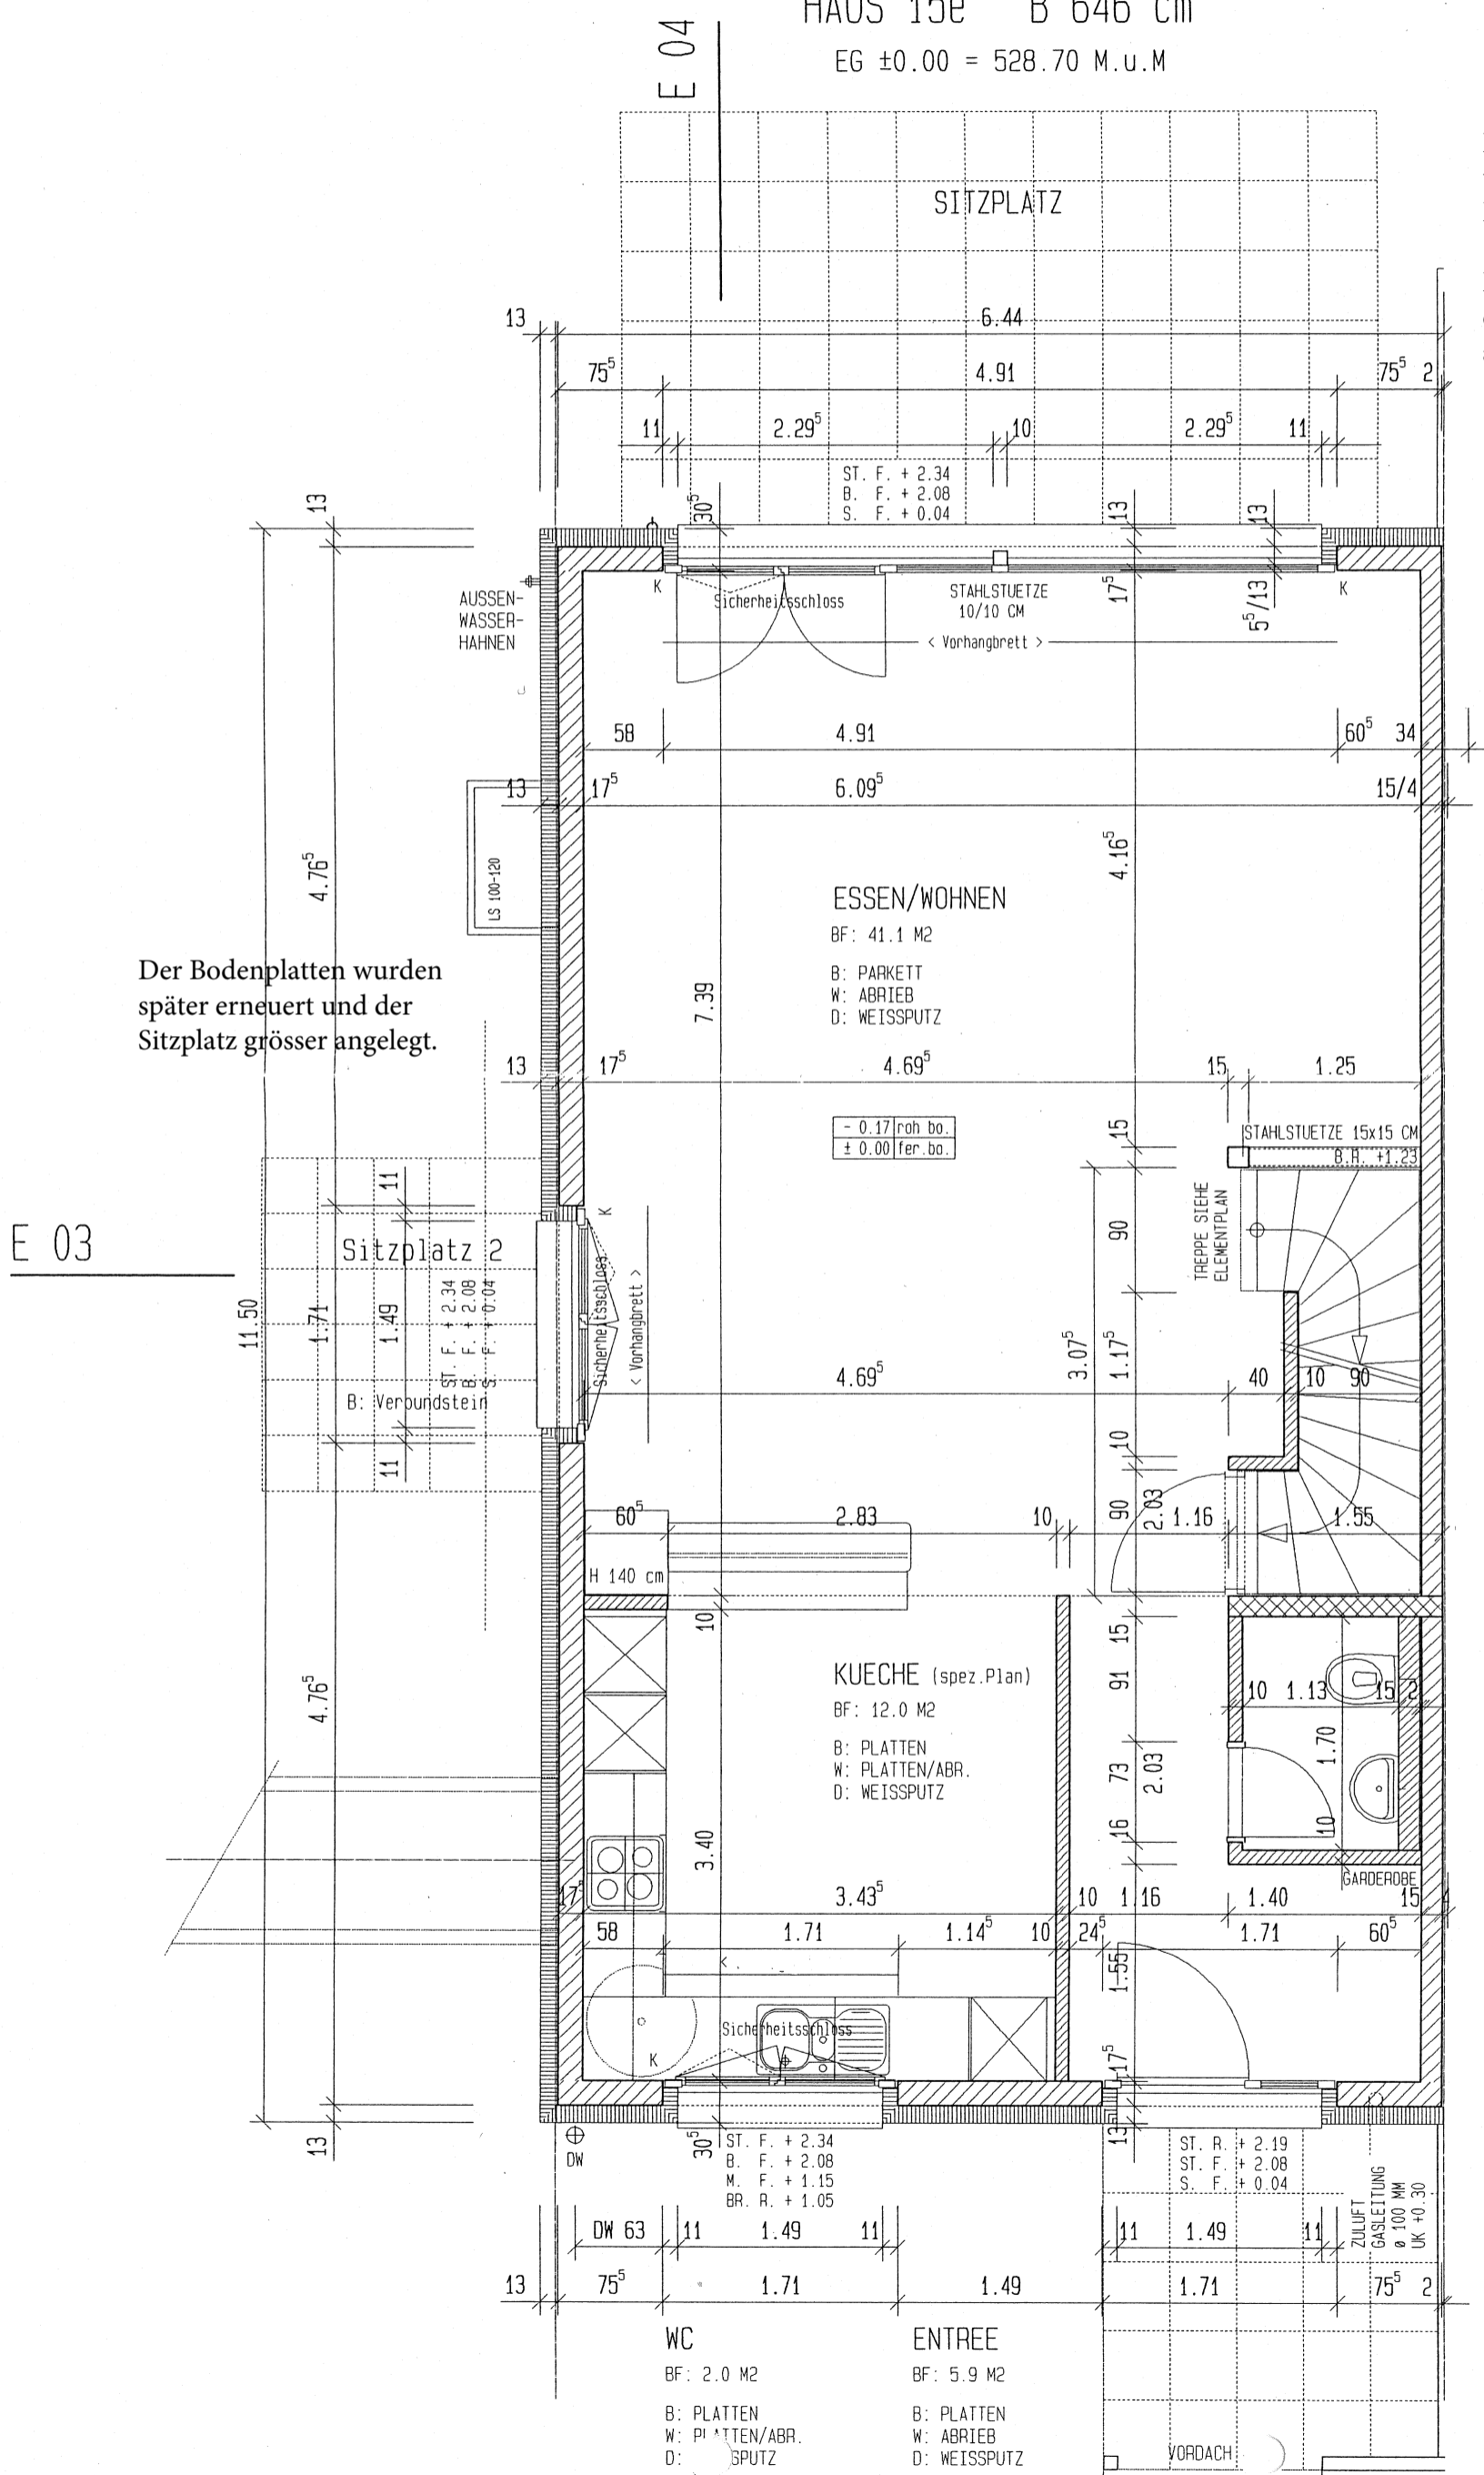

Der Sitzplatz wurde nachträglich überdacht (Glasdach mit Beleuchtung und Seitenstoren).


Die Bodenplatten wurden erneuert und der Platz grösser angelegt.

Der Bodenplatten wurden später erneuert und der Sitzplatz grösser angelegt.

2017 wurde die Küche renoviert. Seither offene Küche in U-Form, ohne Theke, gegen Sitzplatz hin verlängert und mit integriertem Esstisch.

0 03

HAUS 15e B 646 cm

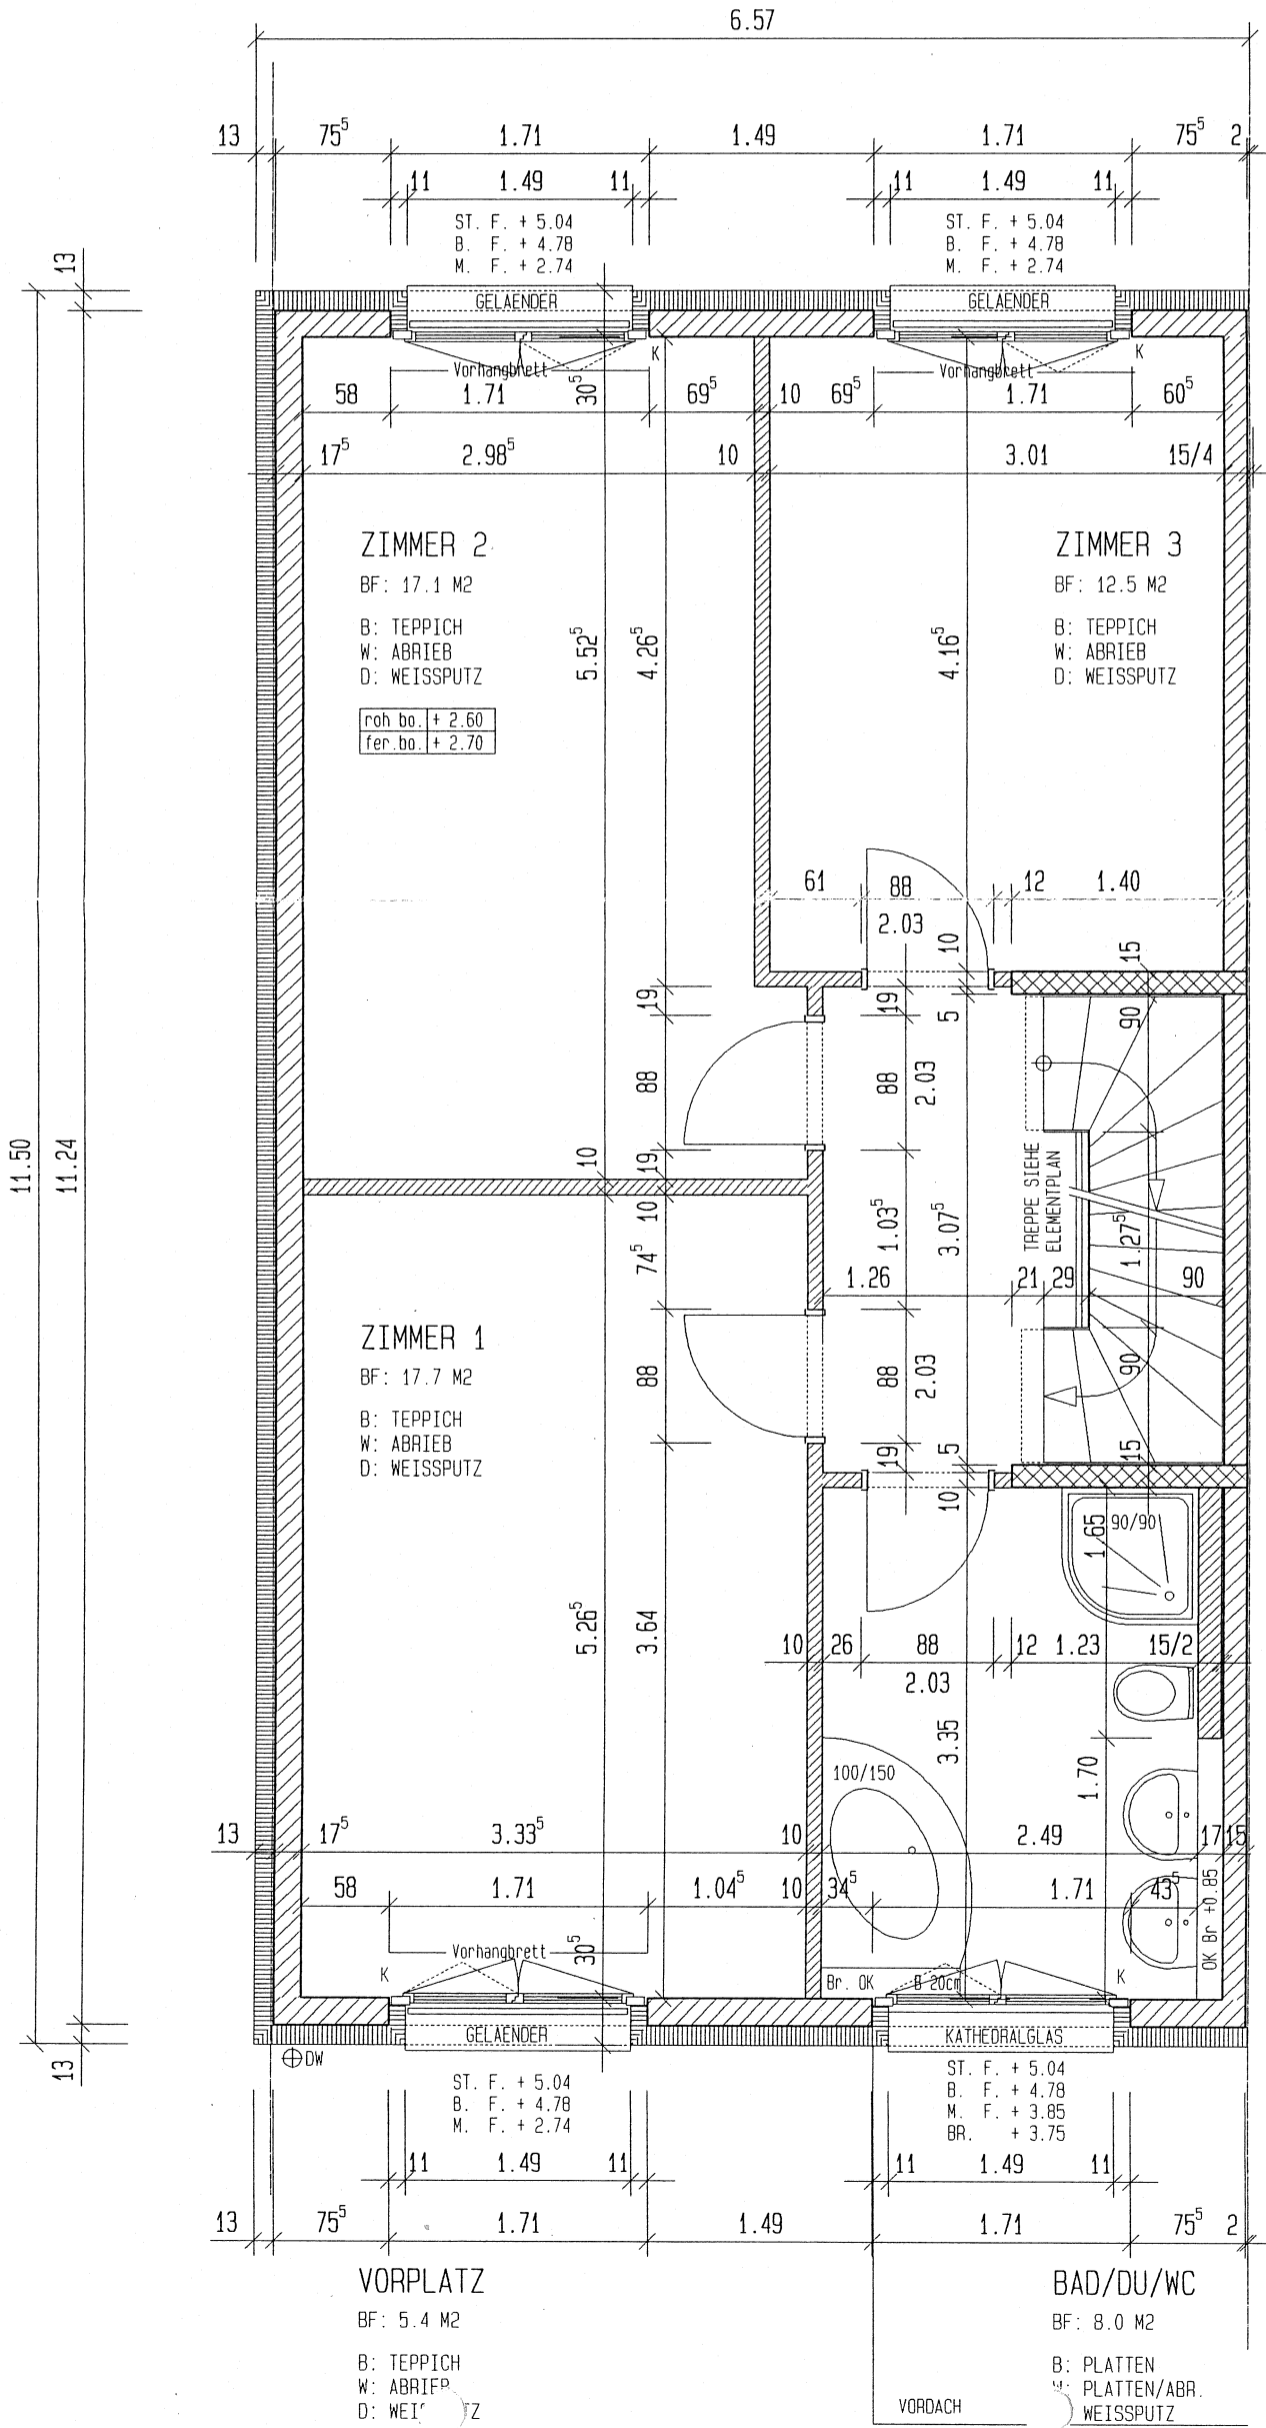

Seit der kompletten
 Badrenovation 2023 eine eckige
 Dusche und eine langgezogene
 Badewanne .

Ueberbauung im Heumoos Bonstetten

Haus 15e (B 646)

Herr und Frau Schär

26.09.02

Dachgeschoss

Später wurde ein zusätzliches Dachfenster eingebaut, siehe Plan Dachgeschoss 2015.

Vom Auftraggeber zu füllen

Ort: *Zürich*

Datum: *22.10.2002*


Unterschrift: *[Signature]*

Mit Unterzeichnung und Retournierung des Doppels dieser Aenderungswünsche werden diese zur Ausführung freigegeben.

/z/guwb/9820/2504

3604 . q . dach
je nach Ausbau

HAUS 15e B 646 cm

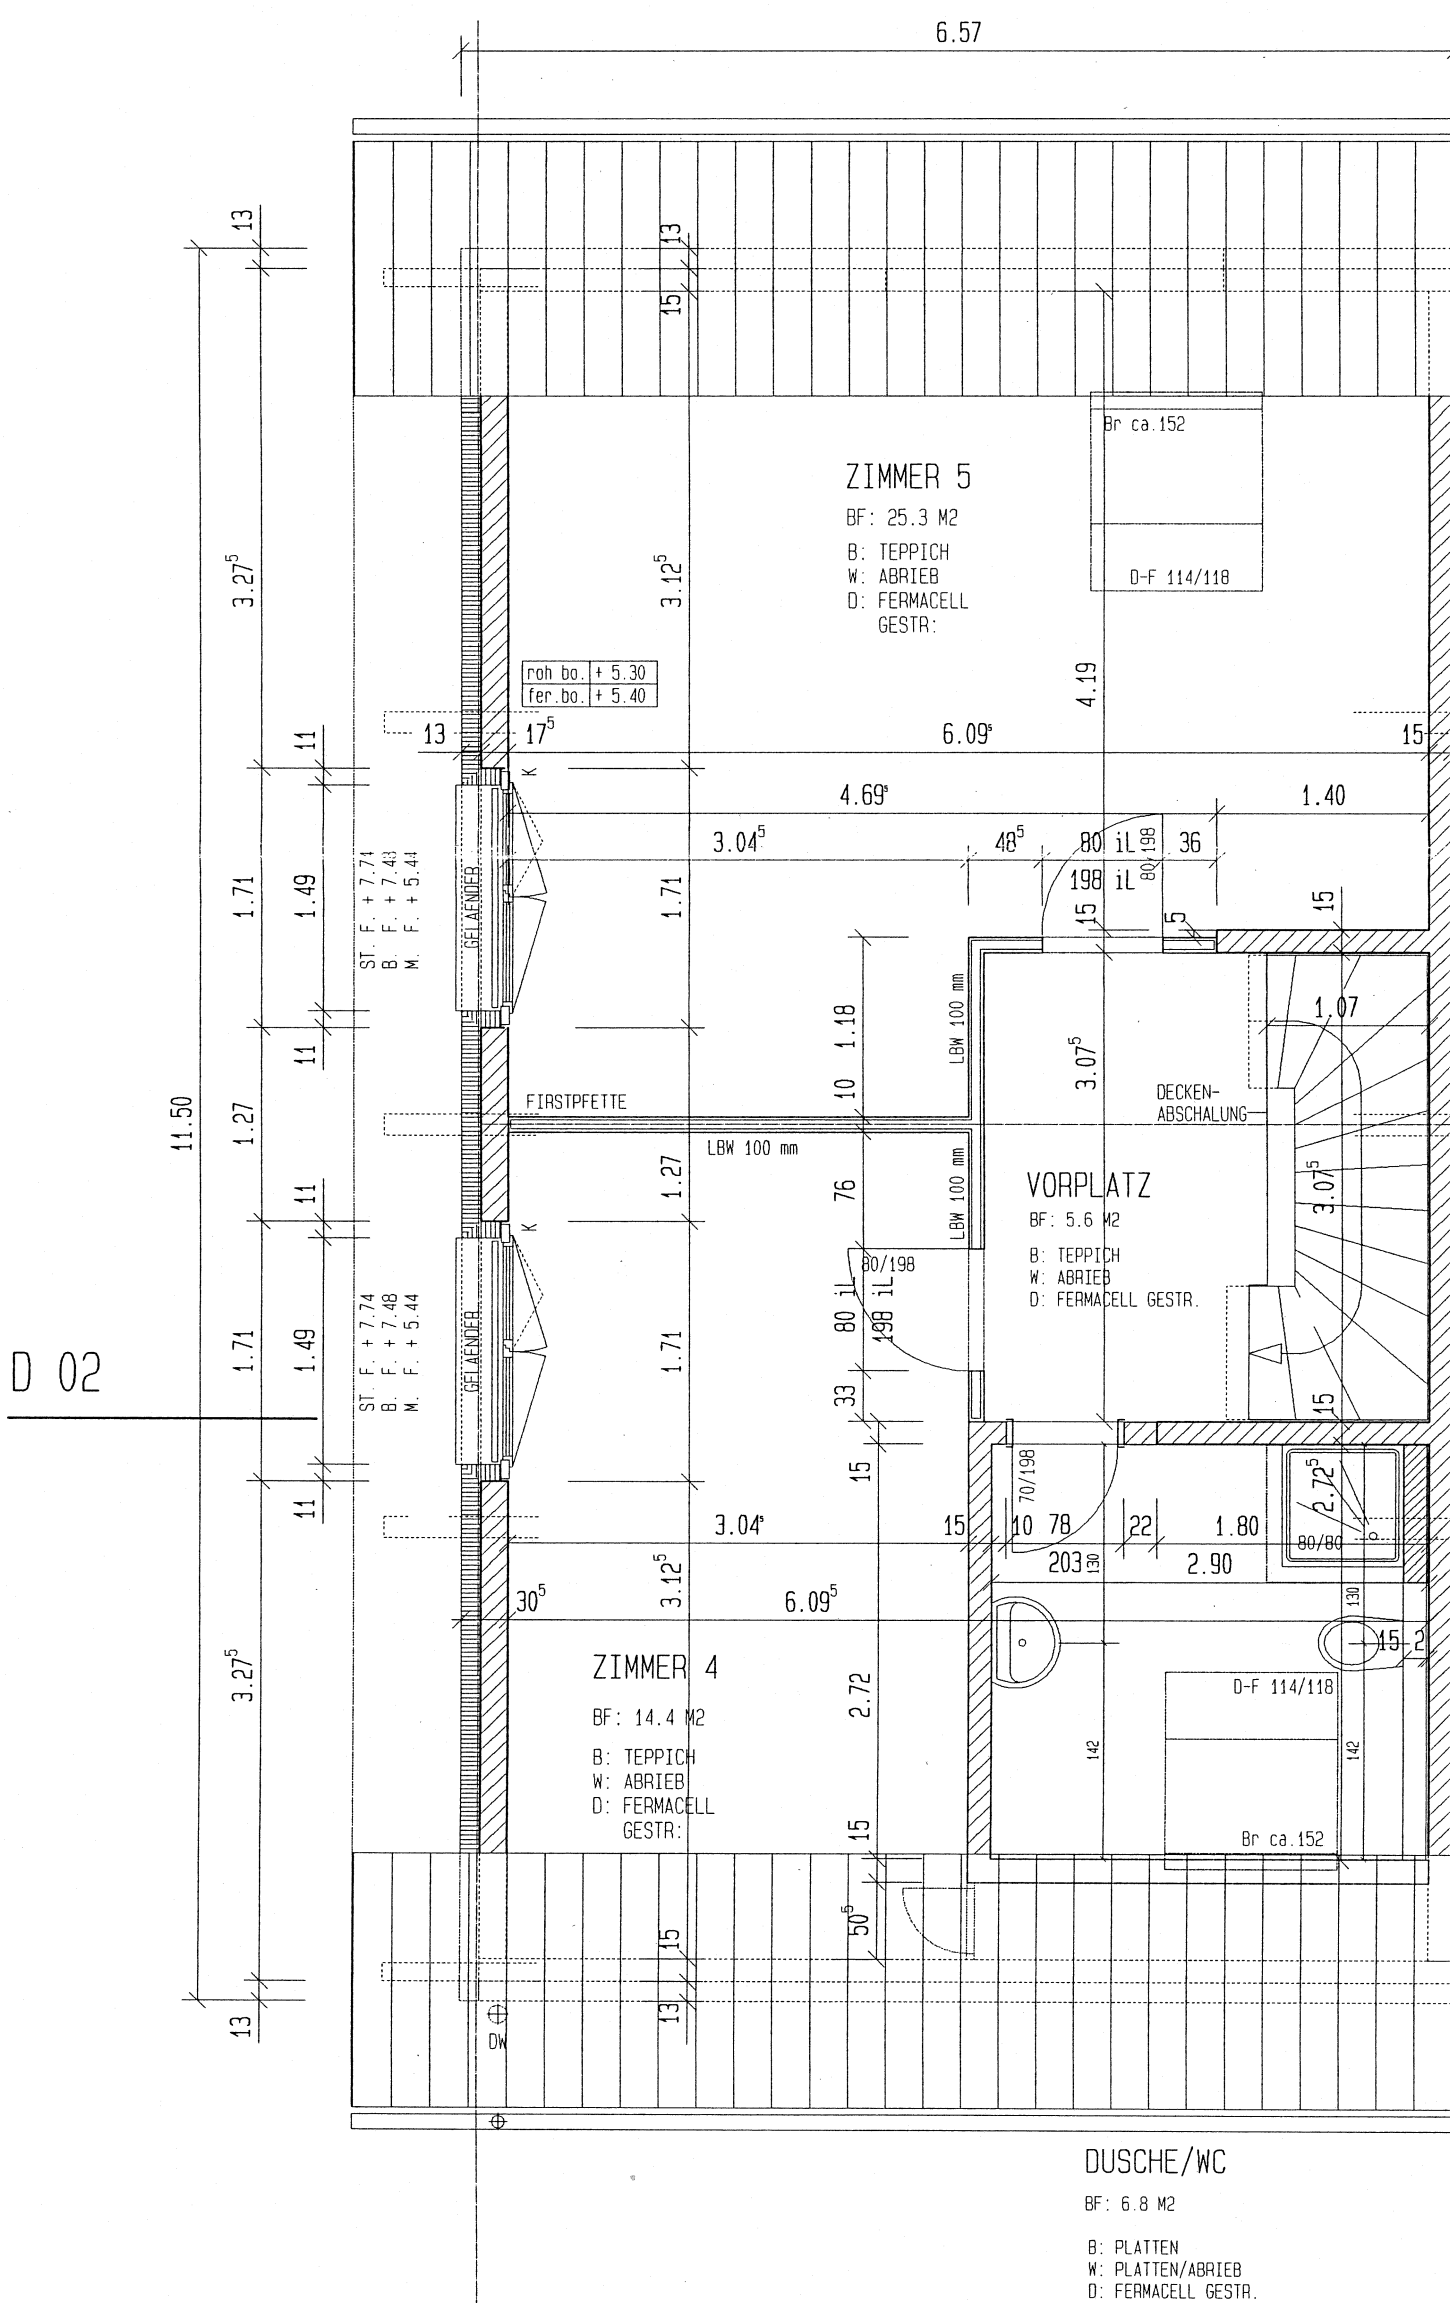



GRUNDRISS DG

R-Einfamilienhaus
 Im Heumoos 15e
 8906 Bonstetten

Lageradresse: Bibersee, 6330 Cham

Plan Dachgeschoss 2015, mit zusätzlichem Fenster.


Bauherr: Daniel + Sabine Schär, im Heumoos 15e, Bonstetten

Gez. GH 22.01.2015

Handwritten initials/signature

Datum/Unterschrift: 26. Jan. 2015 *D. Schär S. Schär*

HAUS 15e B 646 cm
 je nach A 3604

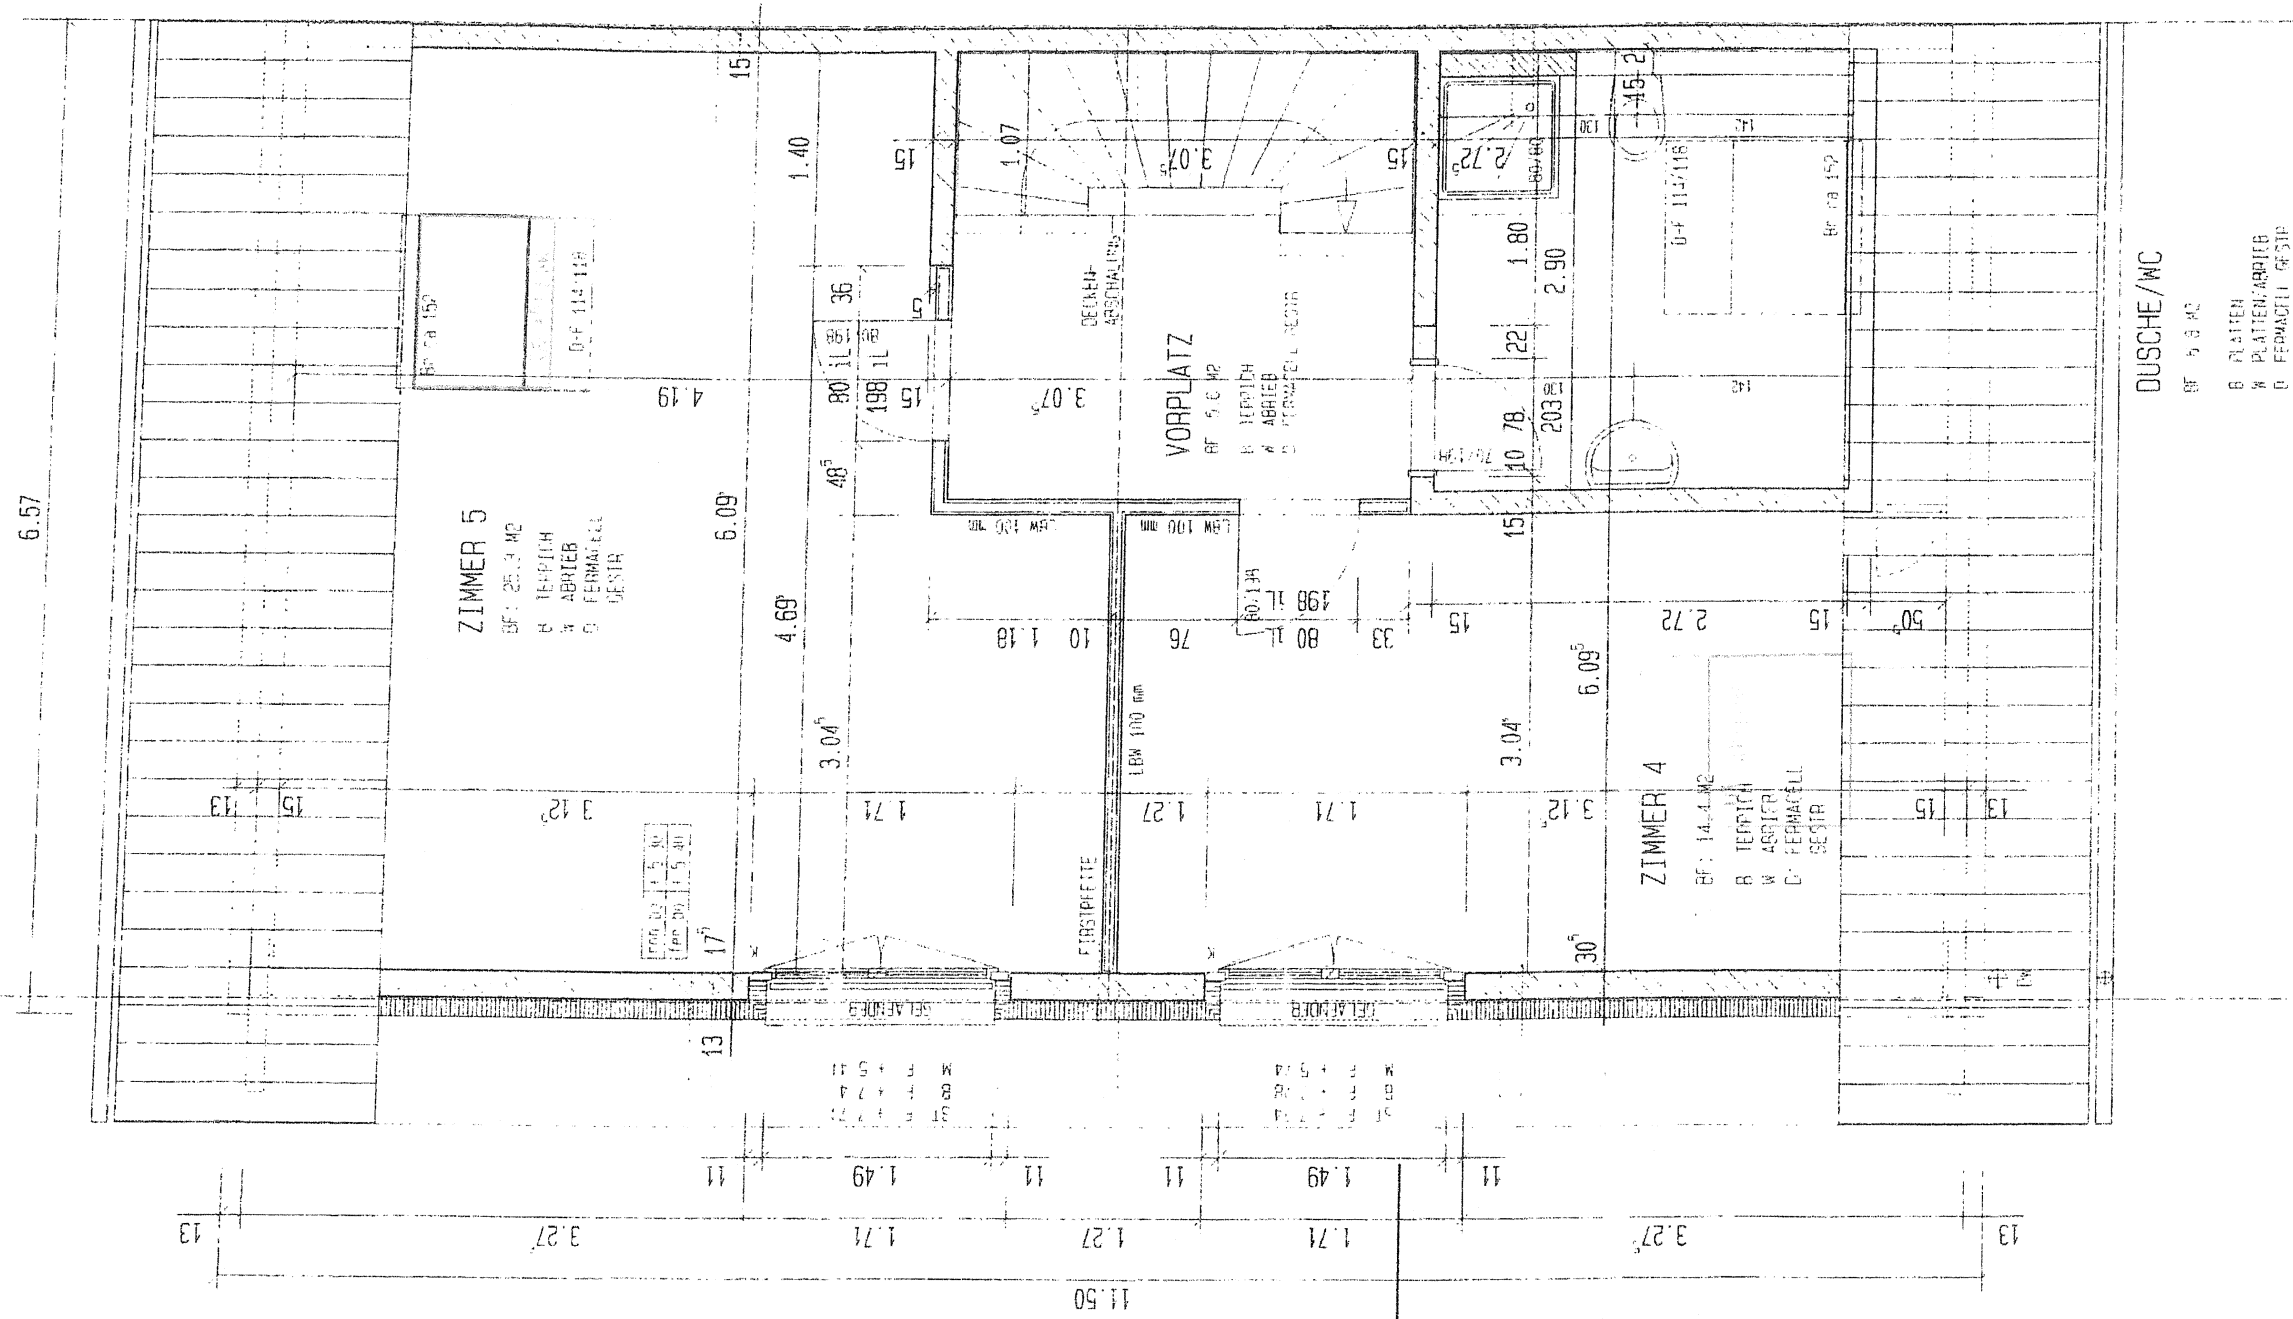

Baukommission Bonstetten
 Mit Nebenbestimmungen baurechtlich
 bewilligt in der Sitzung vom


21. April 2015
 Für die Richtigkeit *Silvia Mally*
 Silvia Mally

Ueberbauung im Heumoos Bonstetten
 Haus 15e (B 646) Untergeschoss
 Herr und Frau Schär
 14.05.04

Vom Auftraggeber auszufüllen
 Ort: Bonstetten Datum: 26. August 2004
 Unterschrift: [Signature]
 Mit Unterzeichnung und Retournierung des Doppels dieser Aenderungswünsche werden diese zur Ausführung freigegeben.

/z/guwb/9820/2501

D 01
 HAUS 15e B 646 cm

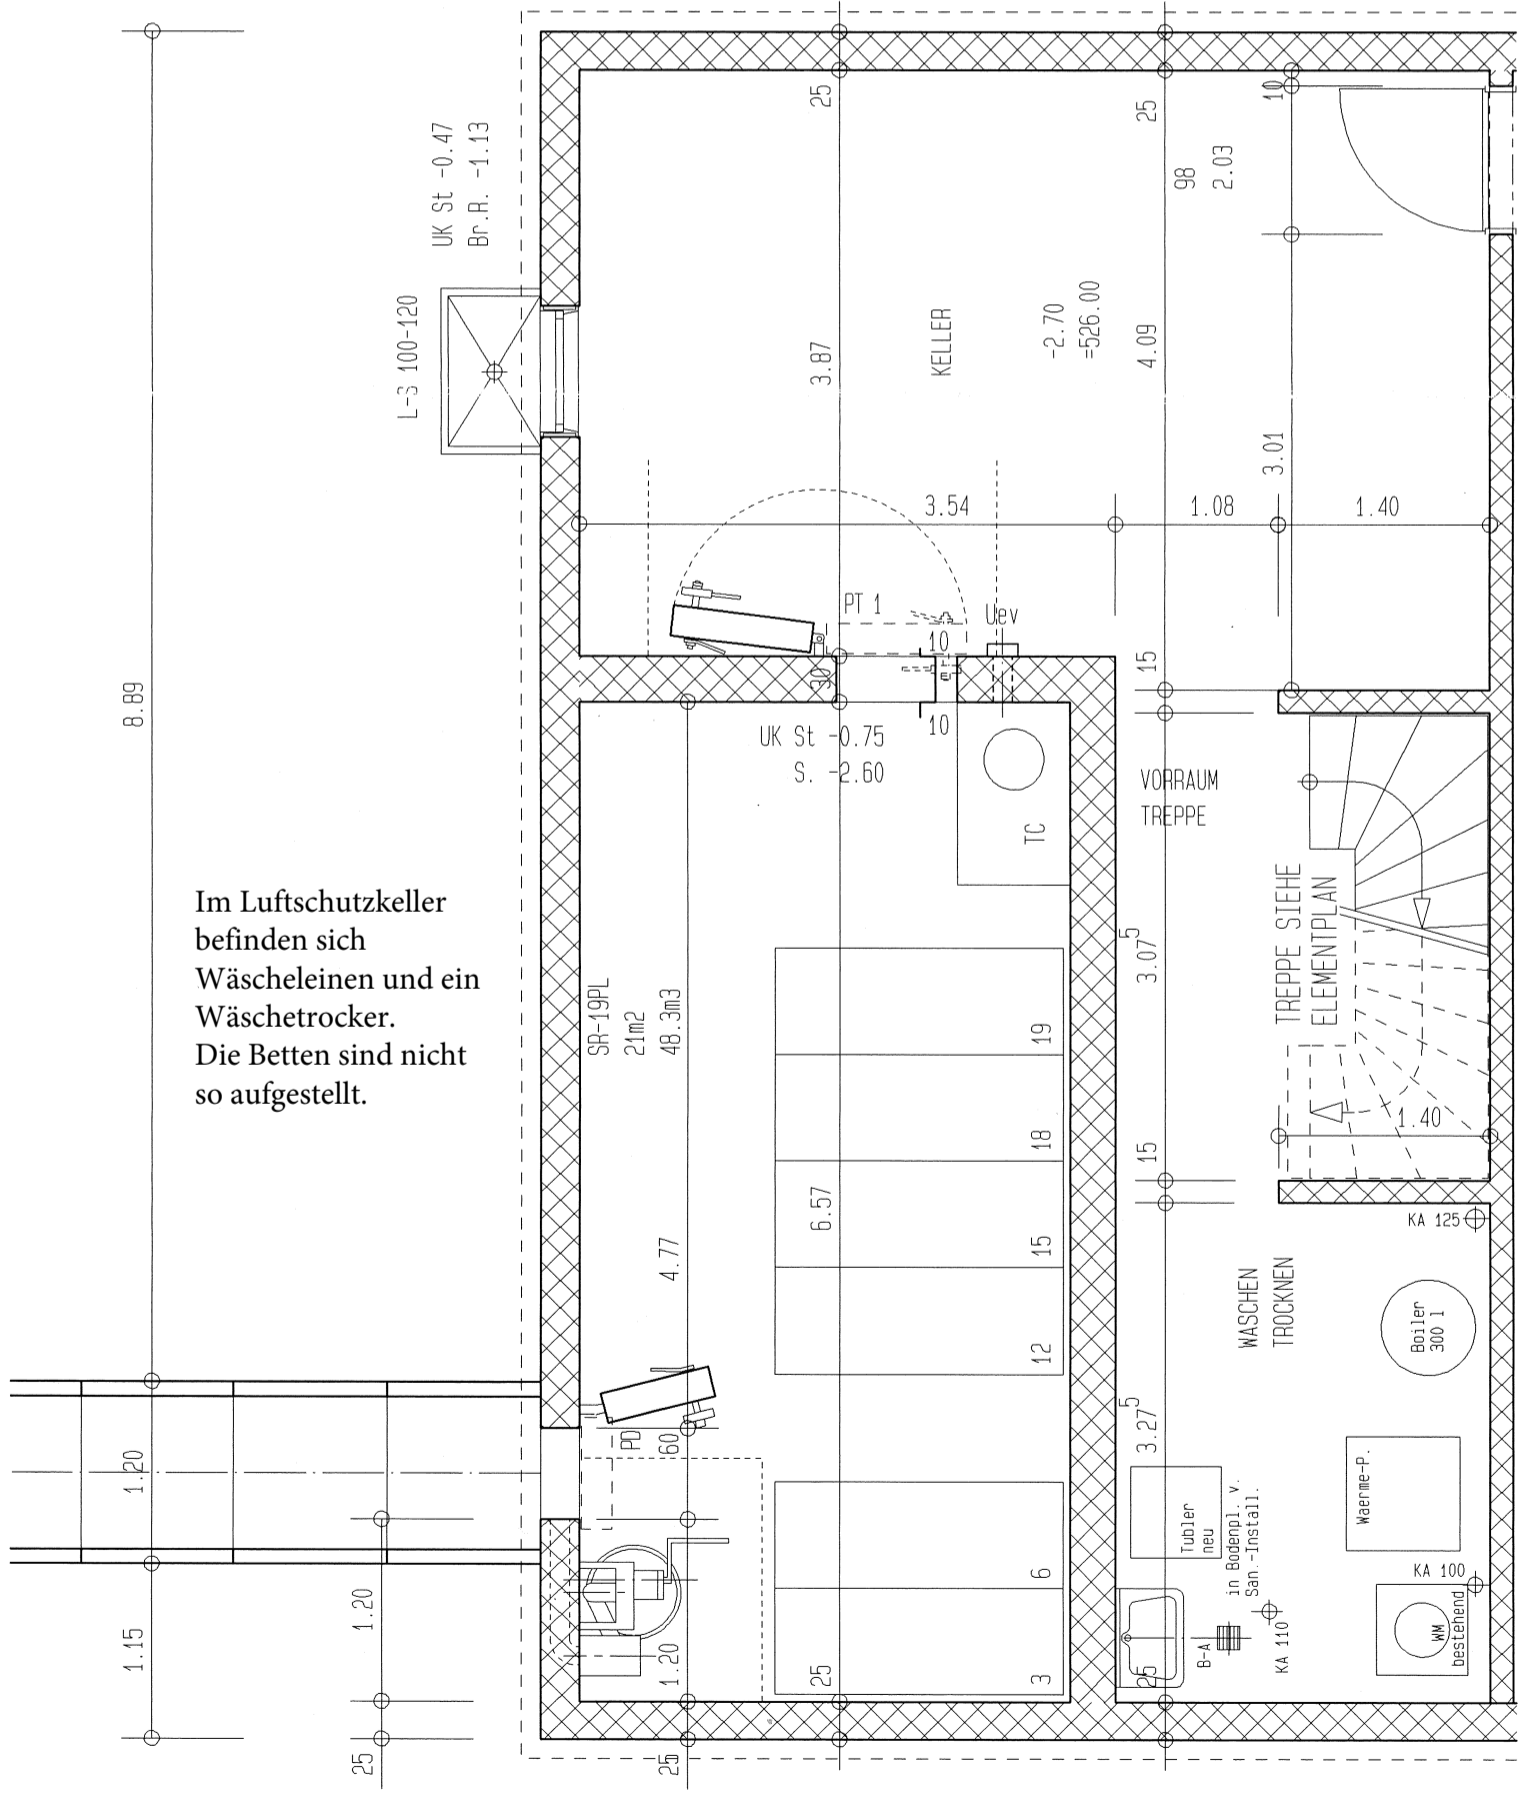

Im Luftschutzkeller befinden sich Wäscheleinen und ein Wäschetrocker. Die Betten sind nicht so aufgestellt.