



EIGENTÜMER:
Isler + Manso Parada + Co.
Nidelbadstrasse 30
8038 Zürich

Grundriss Obergeschoss W10/4
Mst: 1:100

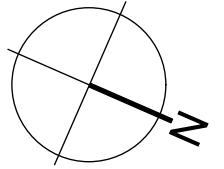

LIEGENSCHAFT:
Tischenlooweg 10/12
8800 Thalwil

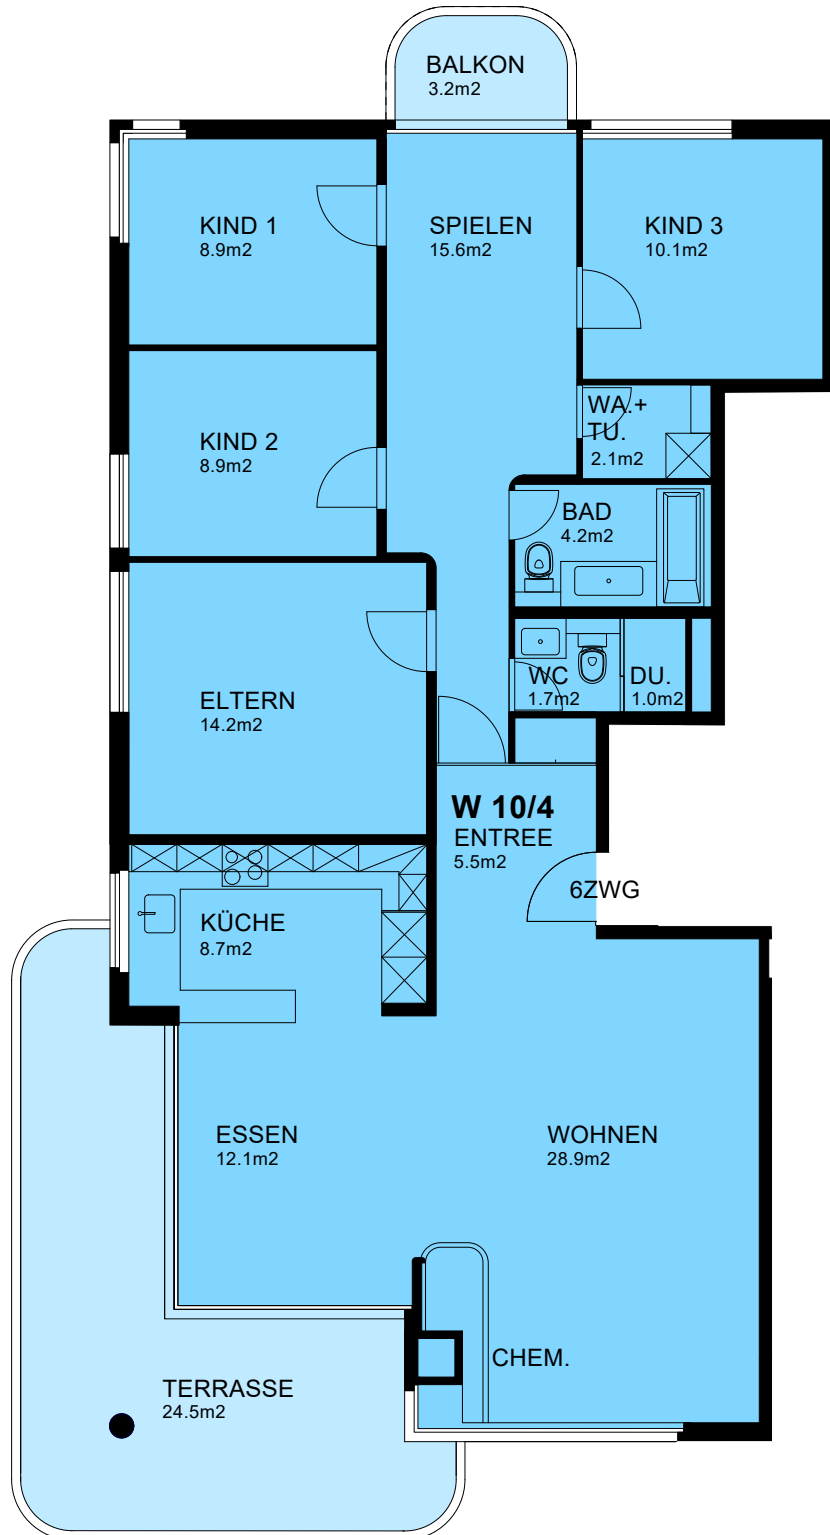

Gesamtfläche Wohnraum 121.9m²