


# Grundriss 1. Obergeschoss

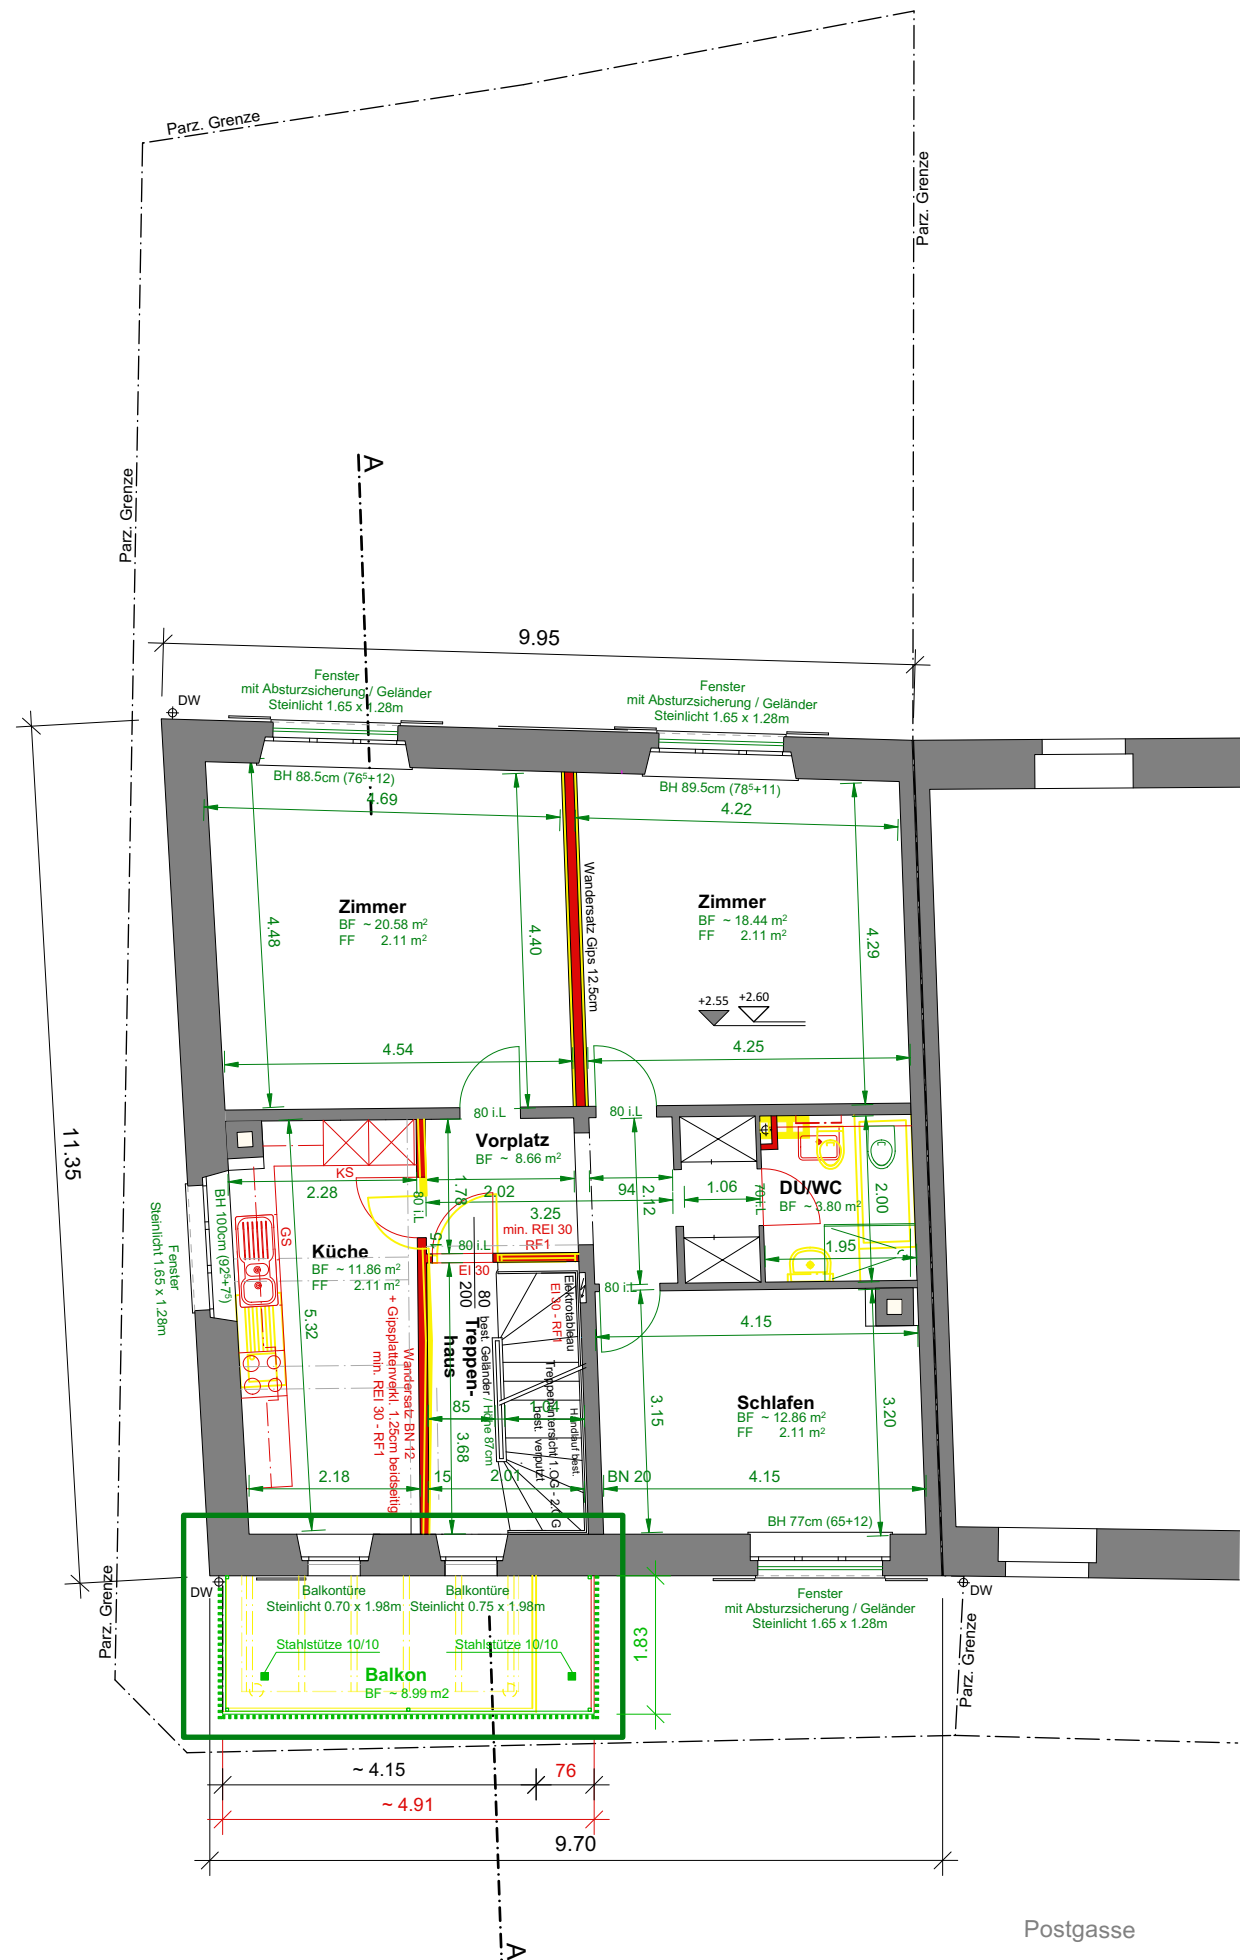

## LEGENDE :

- Bestand
- Neu
- Abbruch
- Planänderungen vom 26.07.2023 , 26.09.2023 und 19.06.2024



### Grundeigentümerin / Bauherrschaft:

(Frau und Herr Misrete und Ilmi Selmani, Keltenstrasse 21, CH - 4106 Therwil)

### Projektverfasser:

### Anmerkungen:

BG 0728/2023: Dachsanierung, Dachflächenfenster und Solaranlage - Baugesuch bewilligt am 31.07.2023  
 BG 0819/2023: Umbau, Sanierung allg. und Erweiterung der best. Balkone

Grundeigentümerin / Bauherrschaft: Frau und Herr Misrete und Ilmi Selmani  
 Keltenstrasse 21, CH - 4106 Therwil

Objekt: MFH Postgasse 4 CH - 4147 Aesch  
 Projekt: Umbau und Sanierung

## 1. OBERGESCHOSS \_ Planänderungen 26.07.2023 , 26.09.2023 und 19.06.2024

Datum: 19.05.2023	Mst. 1:100	Gez. ds/mg	Grösse: 420/297	Plan Nr. 212 - 04
Rev.: 26.07.2023 / 26.09.2023 / 19.06.2024				