


Mehrfamilienhäuser Norastrasse 6 + 8, 8004 Zürich
 Grundriss 3. Obergeschoss 1:100 (A4)

René Kobel Immobilienverwaltung
 Gasometerstrasse 31, 8005 Zürich



Dall'Aglio
 Architekt
 Architekturbüro Dall'Aglio
 dipl. Architekt ETH SIA
 Krattstrasse 25
 8044 Zürich
 Dat. 20.4.2015
 rev. 28.4.2015

INNENHOF

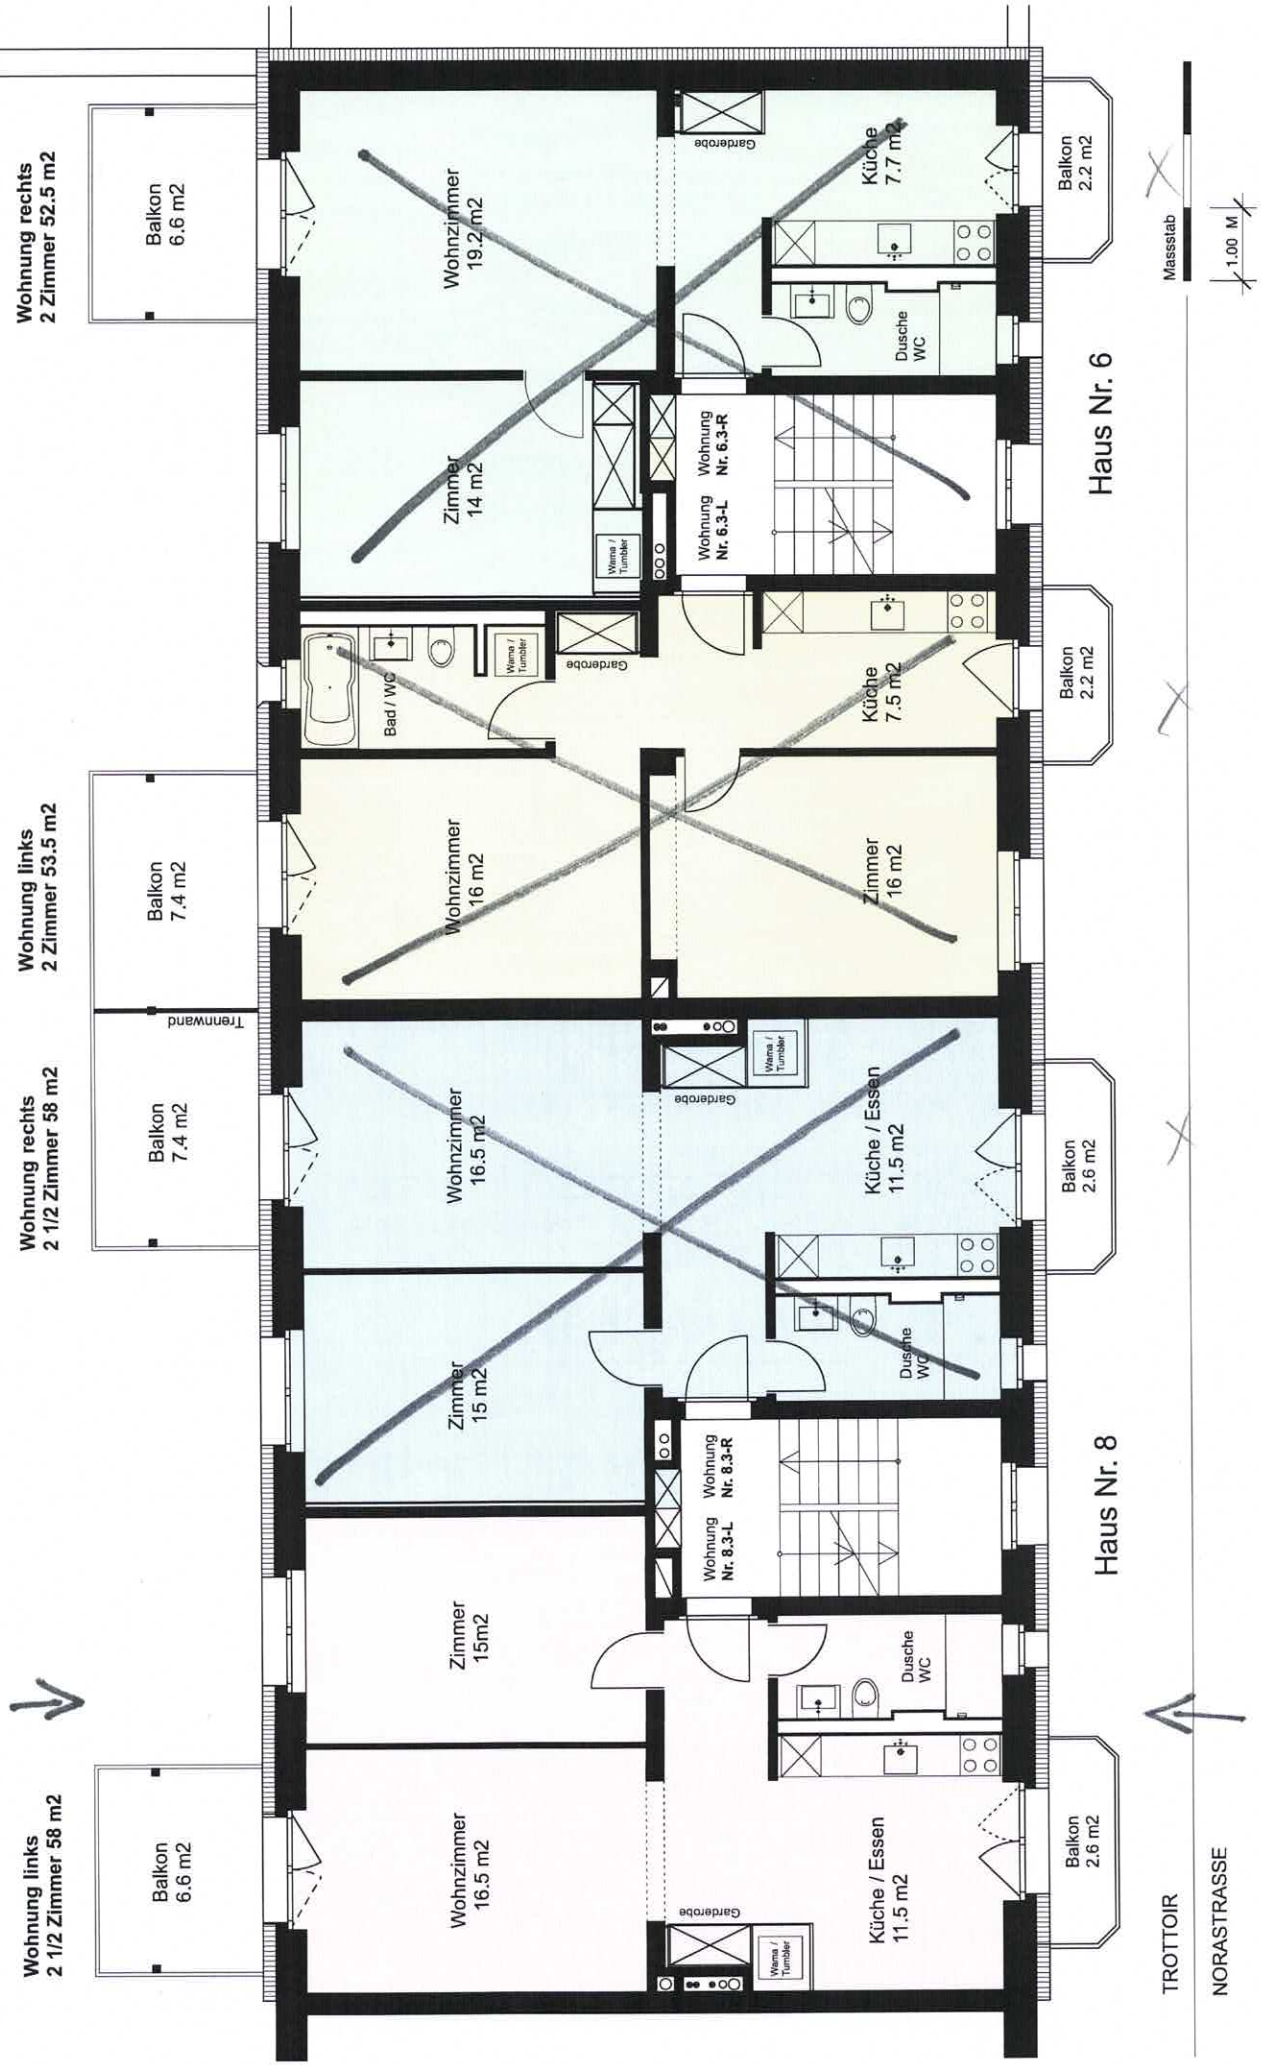

Wohnung links
 2 1/2 Zimmer 58 m²

Wohnung rechts
 2 1/2 Zimmer 58 m²

Wohnung links
 2 Zimmer 53.5 m²

Wohnung rechts
 2 Zimmer 52.5 m²

Balkon
 6.6 m²

Balkon
 7.4 m²

Balkon
 7.4 m²

Balkon
 6.6 m²

Wohnzimmer
 16.5 m²

Zimmer
 15 m²

Wohnzimmer
 16.5 m²

Wohnzimmer
 16 m²

Zimmer
 14 m²

Wohnzimmer
 19.2 m²

Küche / Essen
 11.5 m²

Dusche
 WC

Küche / Essen
 11.5 m²

Küche
 7.5 m²

Wohnung
 Nr. 6.3-L

Küche
 7.7 m²

Balkon
 2.6 m²

Balkon
 2.6 m²

Balkon
 2.2 m²

Balkon
 2.2 m²

TROTTOIR

NORASTRASSE

Massstab

1.00 M