

# PROJEKT INTERIM

Zwischennutzungen und Leerstandsmanagement

Zwischennutzung  
Nauenstrasse 63 + 63a, 4052 Basel



Die Preise verstehen sich inklusive:

- Betriebs-, Heiz und Nebenkosten-Akonto
- Mietkaution
- Reinigung der gemeinsam genutzten Flächen
- kostenloses Internet

4. Obergeschoss  
Massstab: 1:200

# PROJEKT INTERIM

Zwischennutzungen und Leerstandsmanagement

Zwischennutzung  
Nauenstrasse 63 + 63a, 4052 Basel



Die Preise verstehen sich inklusive:

- Betriebs-, Heiz und Nebenkosten-Akonto
- Mietkaution
- Reinigung der gemeinsam genutzten Flächen
- kostenloses Internet

3. Obergeschoss  
Massstab: 1:200

# PROJEKT INTERIM

Zwischennutzungen und Leerstandsmanagement

Zwischennutzung  
Nauenstrasse 63 + 63a, 4052 Basel



Die Preise verstehen sich inklusive:

- Betriebs-, Heiz und Nebenkosten-Akonto
- Mietkaution
- Reinigung der gemeinsam genutzten Flächen
- kostenloses Internet

2. Obergeschoss  
Masstab: 1:200

# PROJEKT INTERIM

Zwischennutzungen und Leerstandsmanagement

Zwischennutzung  
Nauenstrasse 63 + 63a, 4052 Basel



Die Preise verstehen sich inklusive:

- Betriebs-, Heiz und Nebenkosten-Akonto
- Mietkaution
- Reinigung der gemeinsam genutzten Flächen
- kostenloses Internet

1. Obergeschoss  
Masstab: 1:200

# PROJEKT INTERIM

Zwischennutzungen und Leerstandsmanagement

Zwischennutzung  
Nauenstrasse 63 + 63a, 4052 Basel




Die Preise verstehen sich pro Monat inklusive Betriebs-, Heiz und Nebenkosten Akonto.

Erdgeschoss  
Massstab: 1:200

# PROJEKT INTERIM

Zwischennutzungen und Leerstandsmanagement

Zwischennutzung  
Nauenstrasse 63 + 63a, 4052 Basel

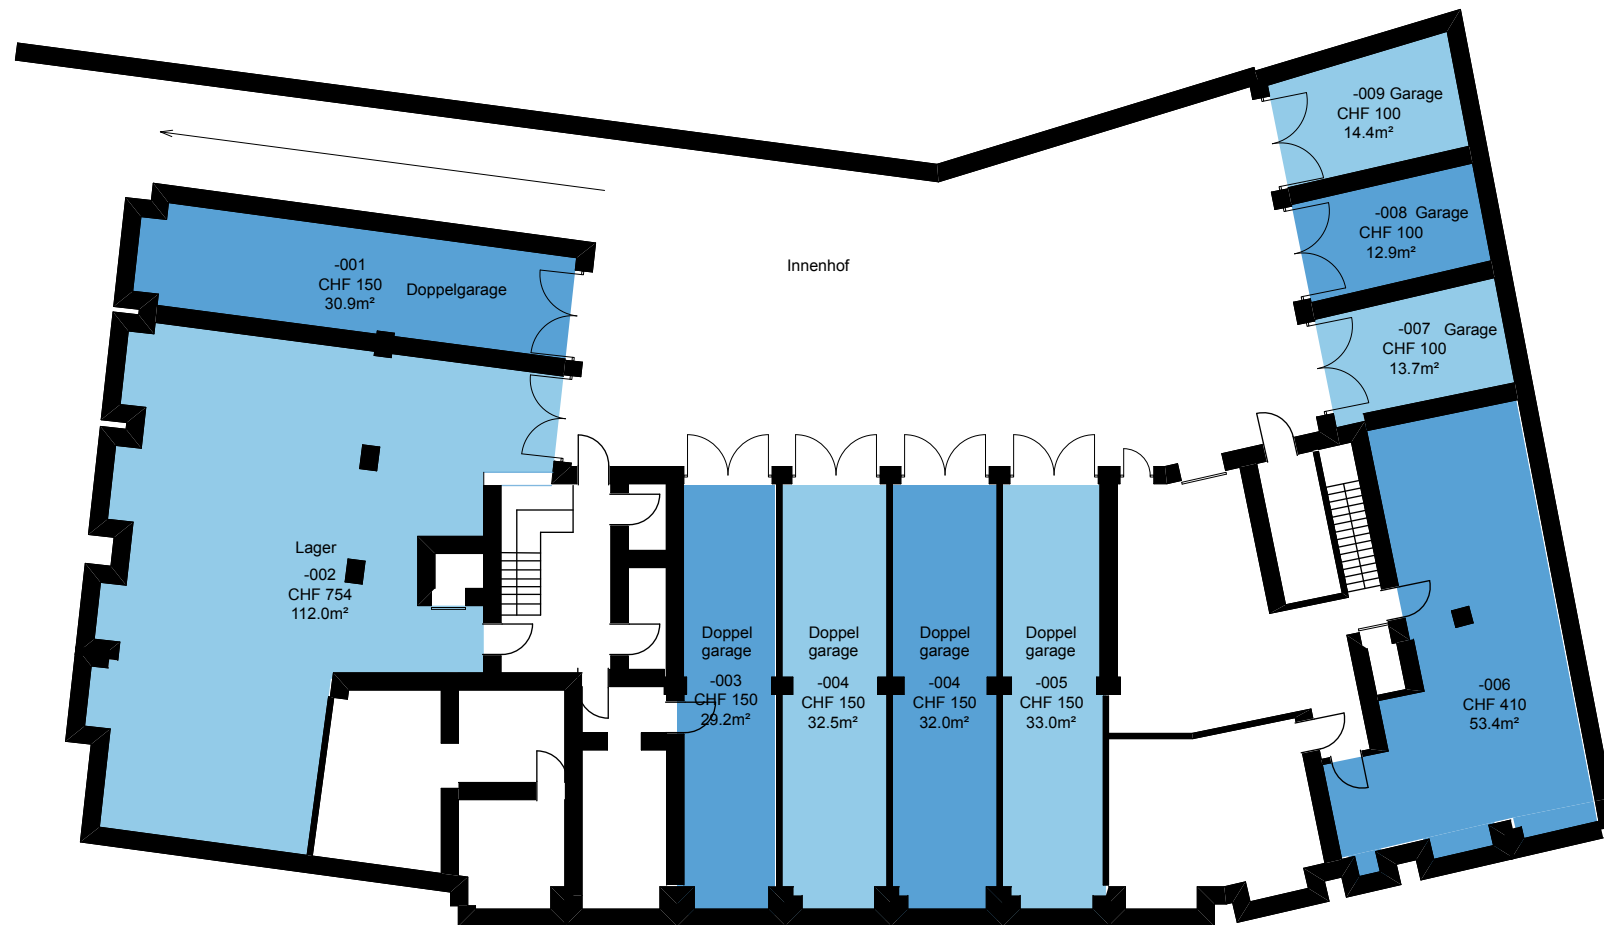

Die Preise verstehen sich pro Monat inklusive Betriebs-, Heiz und Nebenkosten Akonto.

Untergeschoss  
Massstab: 1:200