



ATELIERWOHNUNG 2

2½ ZIMMER



ERDGESCHOSS

■ **NUTZFLÄCHE ***
74 m²

■ **SITZPLATZ**
4.9 m²

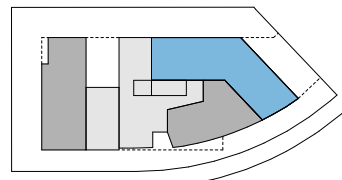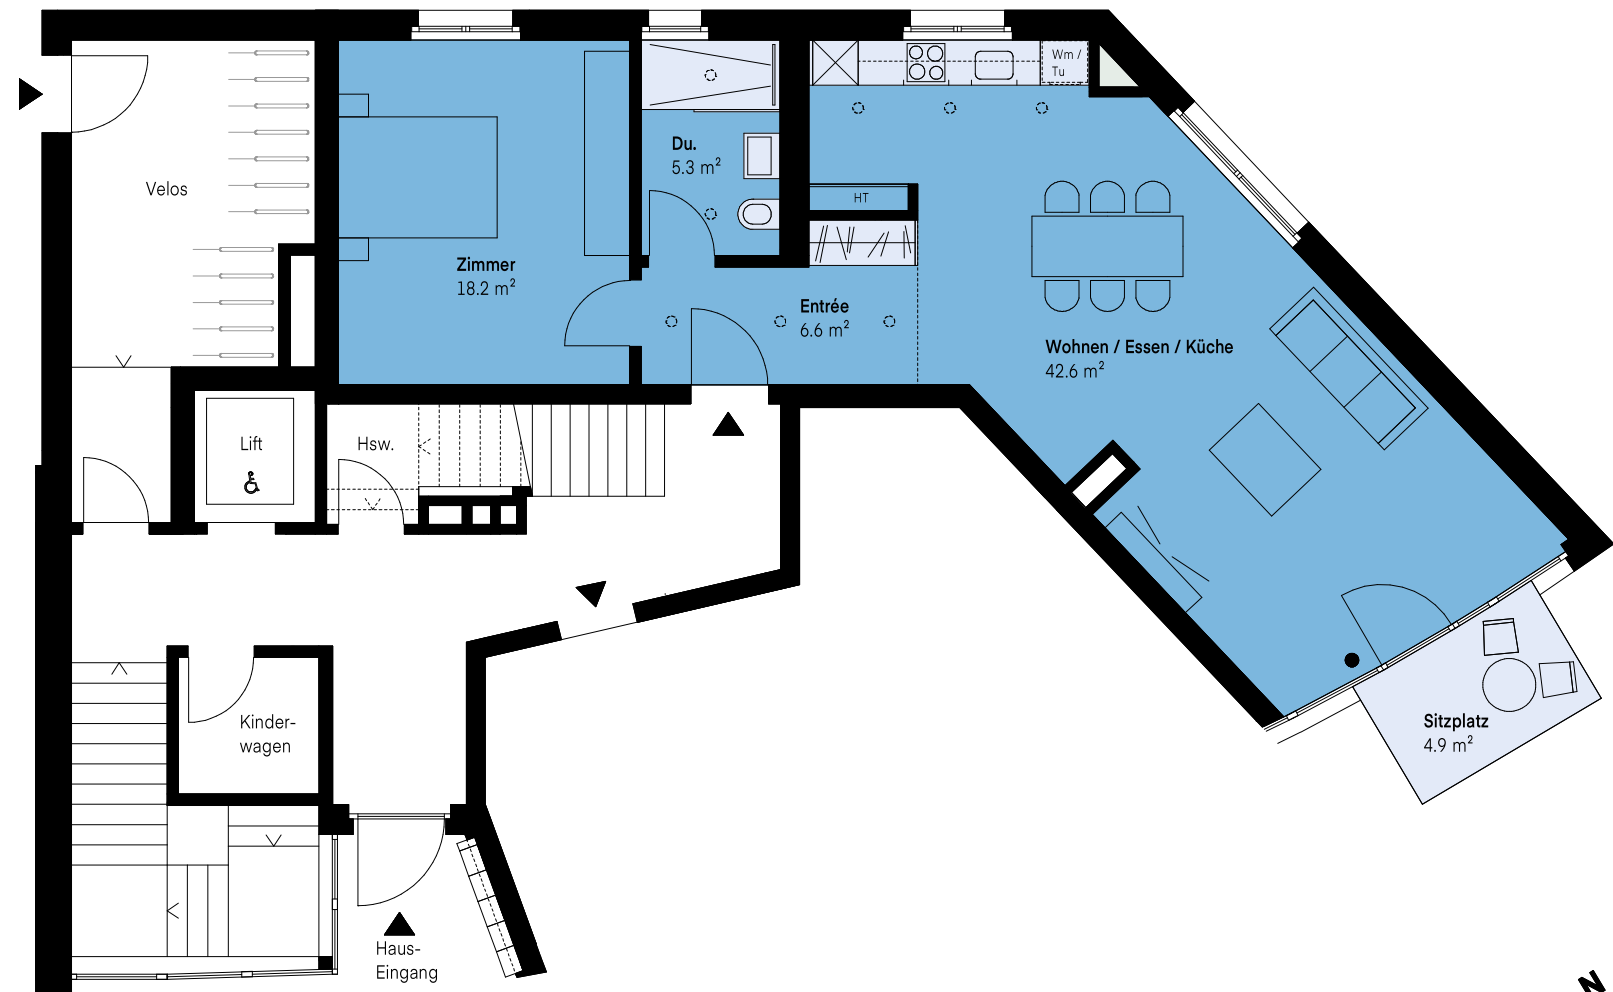

Baumackerstrasse

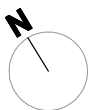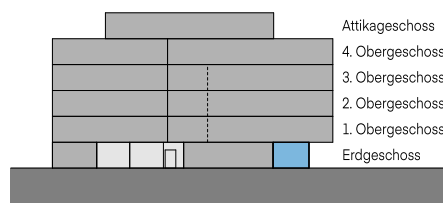

m 3

M. 1:100

* Alle Flächenangaben der Ateliers in BNF (Bruttonutzfläche); d.h. inklusive Schächte und innere Trennwände