

Robert Schaub, Hofackerstr. 10c, 8466 Trüllikon  
Wohnsiedlung "auf Bollen", Schwellistr. 45, 8450 Andelfingen

Numer: \_\_\_\_\_

Nutzungsplan 4,5 Z. Whg. West (Wohnung) 1.OG  
Netto Wohnfläche 113m<sup>2</sup>, Keller 20.5m<sup>2</sup>

Mst: 1 : 100

Dat: 20.08.2007



Robert Schaub AG  
8450 Andelfingen

Architektur / Immobilien  
Tel: 052 305 25 15

Bollenstrasse 7  
Fax: 052 305 25 10

Pl.- Gr.

Gez: fl

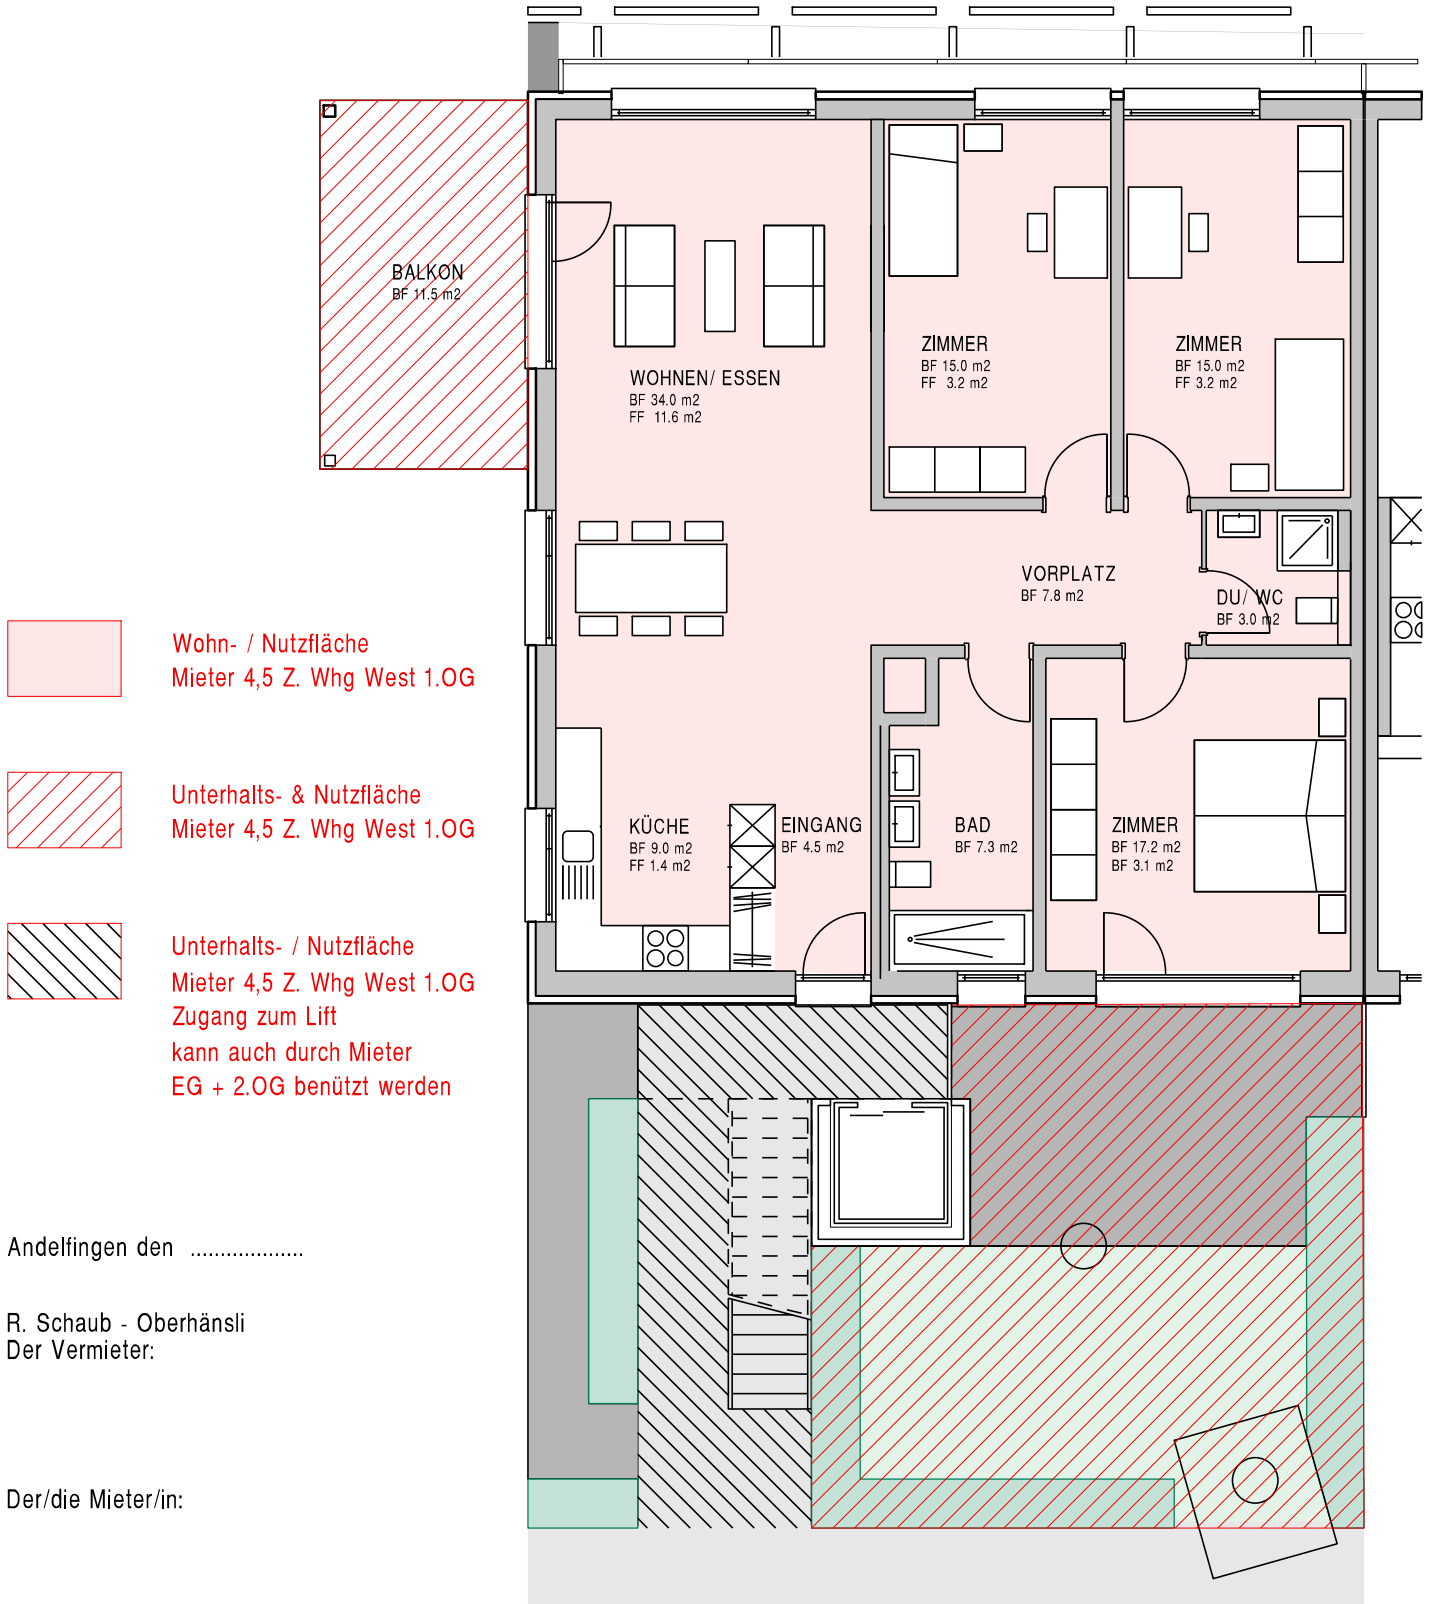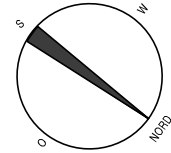

Robert Schaub, Hofackerstr. 10c, 8466 Trüllikon  
Wohnsiedlung "auf Bollen", Schwellistr. 45, 8450 Andelfingen

Nummer:

Nutzungsplan 4,5 Z. Whg. West (Keller) 1. OG  
Netto Wohnfläche 113m<sup>2</sup>, Keller 20.5m<sup>2</sup>

Mst: 1 : 100

Dat: 20.08.2007



Robert Schaub AG  
8450 Andelfingen

Architektur / Immobilien  
Tel: 052 305 25 15

Bollenstrasse 7  
Fax: 052 305 25 10

Pl.- Gr.

Gez: fl

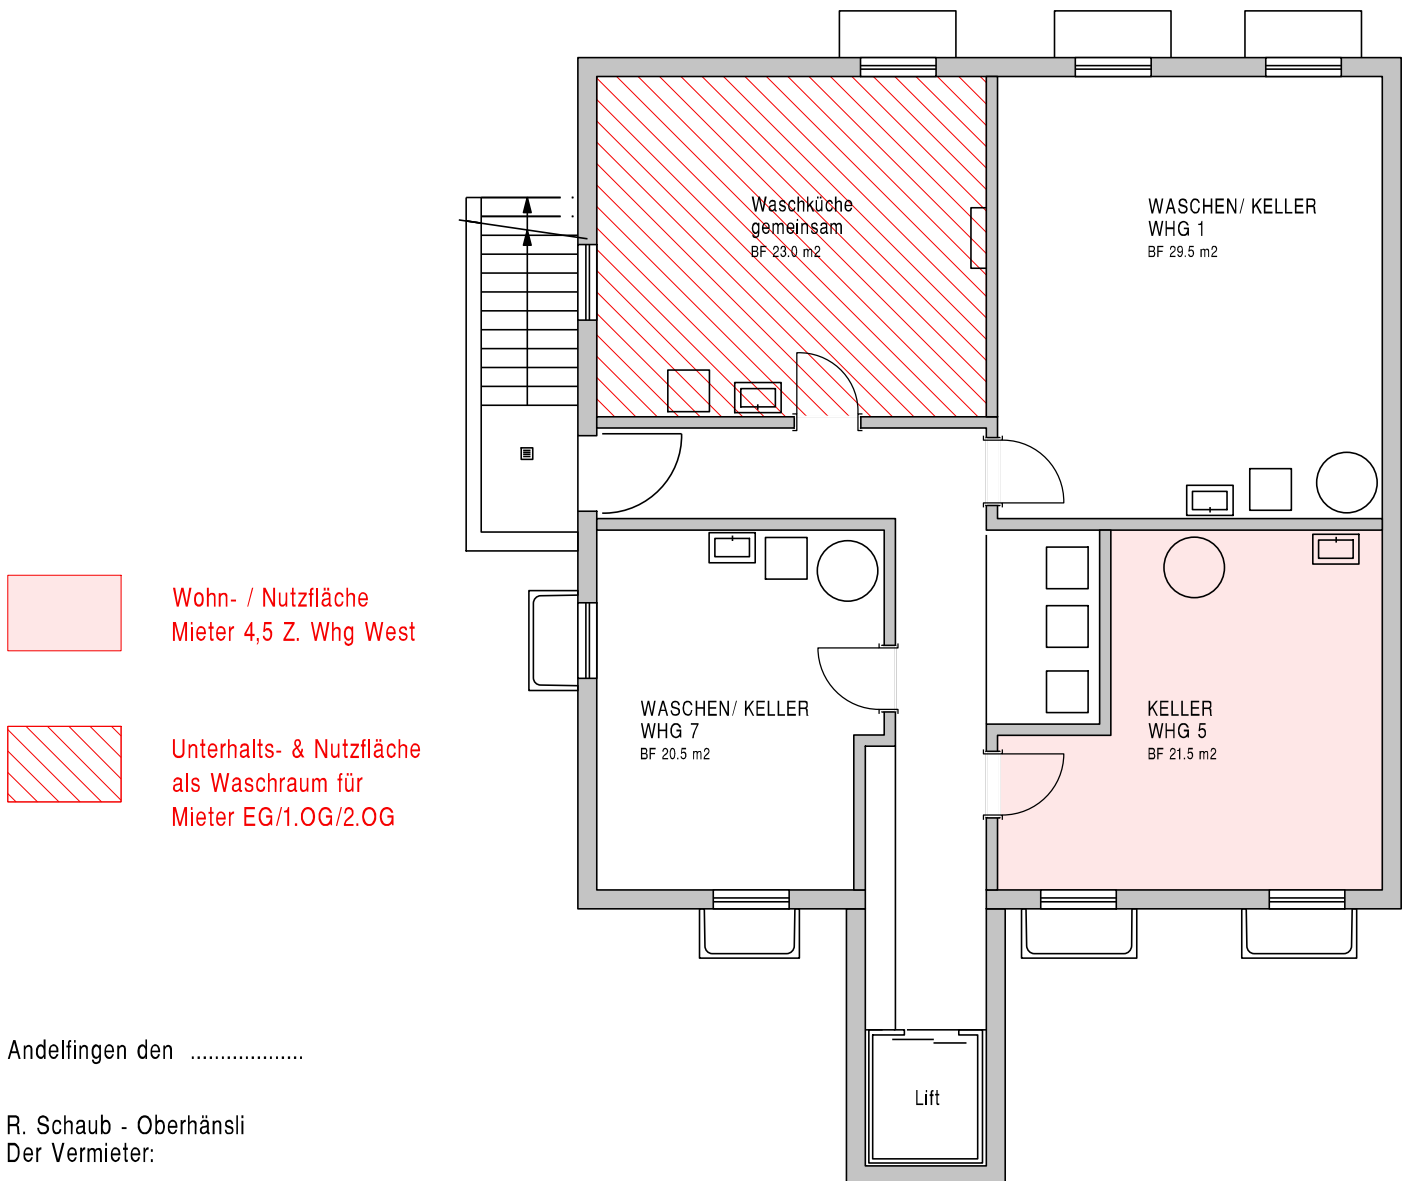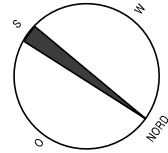

Andelfingen den .....

R. Schaub - Oberhänsli  
Der Vermieter:

Der/die Mieter/in: