

Wohnung7 - Dachwohnung (5.OG l)
 3 1/2 Zimmer
 Wohnfläche 102.0m2

5.B.1 Wohnküche	48.3 m2
5.C.1 Zimmer m. Cheminée	29.6 m2
5.C.2 WC/Waschen	3.3 m2
5.C.4 Bad	9.2 m2
5.C.3 Abstellraum H=1.35	9.0 m2
Bibliothek optional	(2.7 m2)
6.B.1 Galerie/Werkstatt	11.6 m2

Känzeli
 Zinne/Terrasse
 Whg mit WM/TU

Wohnung8 - Maisonette (5./6.OG r)
 4 1/2 Zimmer
 Wohnfläche 116.5m2

Wohnung8 (5. OG)

5.E.1 Eingang/Wohnküche	44.0 m2
5.E.2 Ofen-Zimmer Zyl.Ofen	17.3 m2
5.E.3 WC	1.8 m2


Wohnung8 (6. OG)

6.E.1 Zimmer m. Ofen	42.3 m2
6.E.2 Bad	6.0 m2
6.E.3 Bad/Waschen	5.1 m2

Hohe Zinne/Terrasse
 Abstellraum Keller ca. 6.0 m2
 Whg mit WM/TU

Wohn-/Geschäftshaus Schober, Napfgasse 4, 8001 Zürich
 Vermietungsplan
 Grundriss 5. OG 1:100 A3 10.08.2007

Erbengemeinschaft Schober c/o Guggisberg, Kinkelstrasse 69, 8006 Zürich - Tel: 044 - 363 90 14 - Fax: 044 - 761 06 77 mail: vermietung@cafe-conditorei-schober.ch

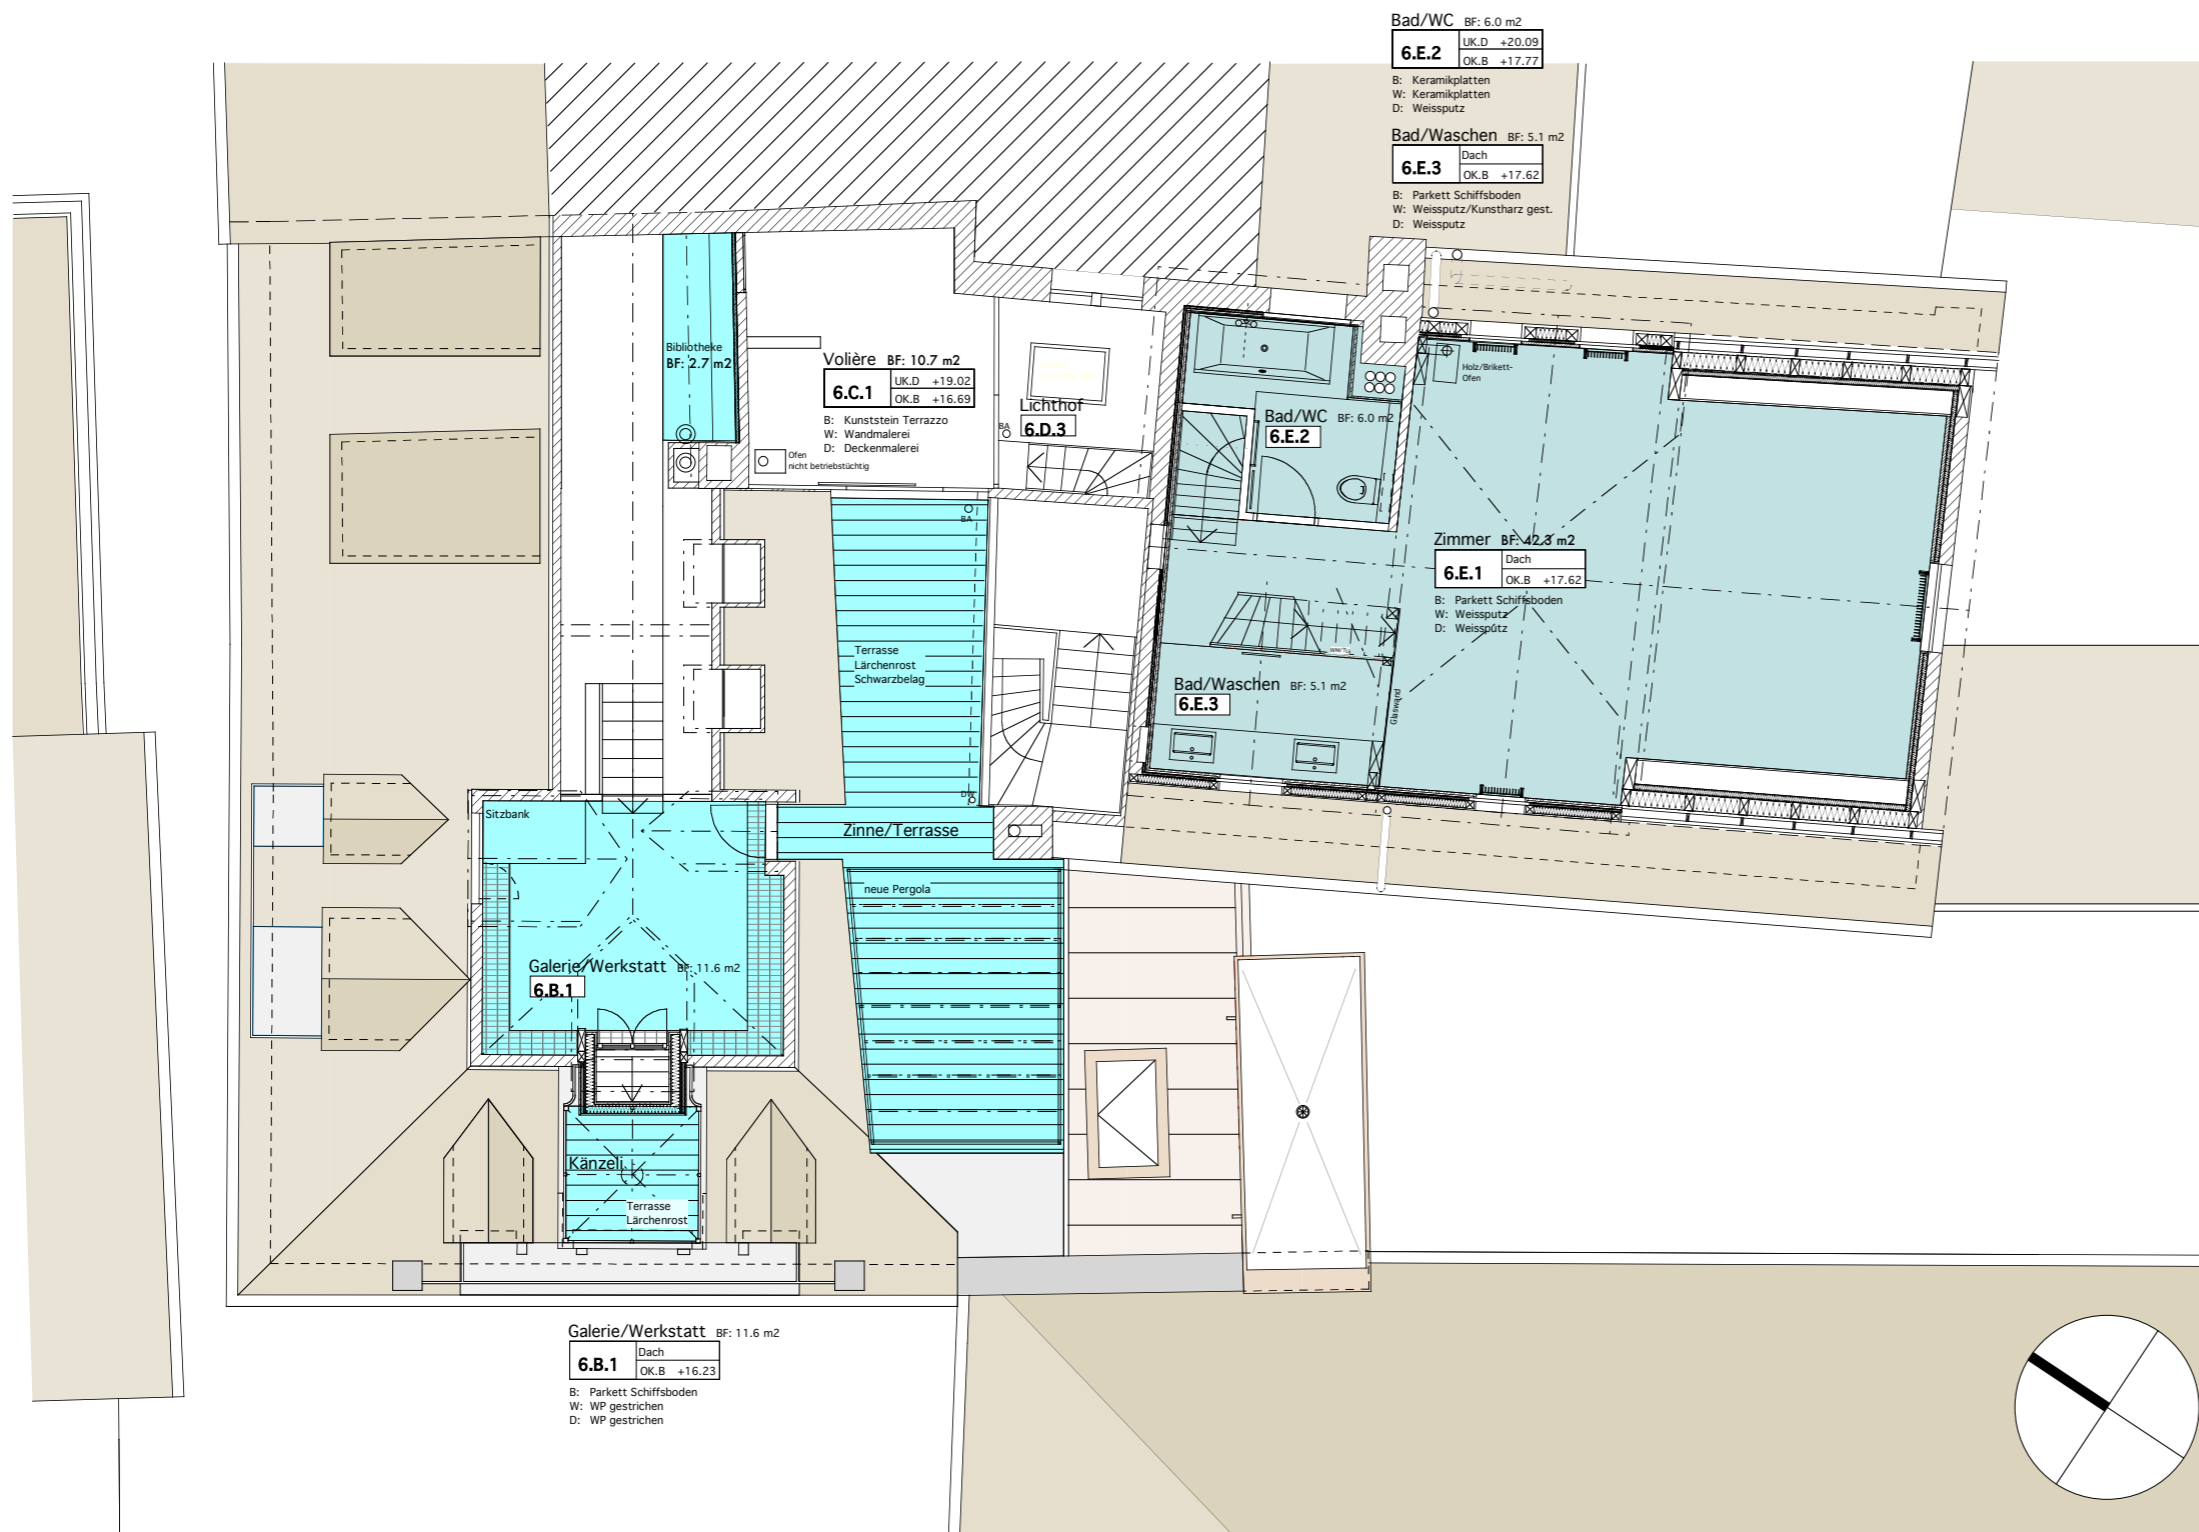

Wohnung8 - Maisonette (5./6.OG r)	
4 1/2 Zimmer	
Wohnfläche 116.5m ²	
Wohnung8 (5. OG)	
5.E.1 Eingang/Wohnküche	44.0 m ²
5.E.2 Ofen-Zimmer Zyl.Ofen	17.3 m ²
5.E.3 WC	1.8 m ²
Wohnung8 (6. OG)	
6.E.1 Zimmer m. Ofen	42.3 m ²
6.E.2 Bad	6.0 m ²
6.E.3 Bad/Waschen	5.1 m ²
Hohe Zinne/Terrasse	
Abstellraum Keller	ca. 6.0 m ²
Whg mit WM/TU	

Wohn-/Geschäftshaus Schober, Napfgasse 4, 8001 Zürich
Vermietungsplan
 Grundriss 6. OG 1:100 A3 10.08.2007

Erbengemeinschaft Schober c/o Guggisberg, Kinkelstrasse 69, 8006 Zürich - Tel: 044 - 363 90 14 - Fax: 044 - 761 06 77 mail: vermietung@cafe-conditorei-schober.ch