

KRAGPLATTENANSCHLÜSSE

ST: -0.70  
SW: -2.78  
UK R.DE.: -0.33  
OK R.B.: -2.92

UK R.DE.: -0.33  
OK R.B.R.: -1.66  
K R.B.: -2.92  
ST: -0.70  
BR: -1.60

MFB ALU ELO.

Du/WC

UG  
FB: -2.80  
RB: -2.92  
A: 6.39  
B: ker. Platten  
W: ker. Platten/Abrieb 1.5 gestr.  
D: Weissputz

Waschen/Technik

UG  
FB: -2.81  
RB: -2.92  
A: 14.63  
B: UB roh  
W: roh  
D: roh

Entrée

UG  
FB: -2.80  
RB: -2.92  
A: 11.83  
B: Bodenbelag  
W: Abrieb 1.5 gestr.  
D: Weissputz

Zimmer 2

UG  
FB: -2.80  
RB: -2.92  
A: 14.58  
B: Bodenbelag  
W: Abrieb 1.5 gestr.  
D: Weissputz

Zimmer 1

UG  
FB: -2.80  
RB: -2.92  
A: 13.90  
B: Bodenbelag  
W: Abrieb 1.5 gestr.  
D: Weissputz

ST: -0.70  
BR: -1.90  
UK R.DE.: -0.33  
OK R.B.R.: -1.96  
OK R.B.: -2.92


ST: -0.70  
SW: -2.78  
UK R.DE.: -0.33  
OK R.B.: -2.92

ST: -0.70  
BR: -1.90  
UK R.DE.: -0.33  
OK R.B.R.: -1.96  
OK R.B.: -2.92

RAFF VR 90 ST: -0.70


RAFF VR 90 ST: -0.70

-2.82

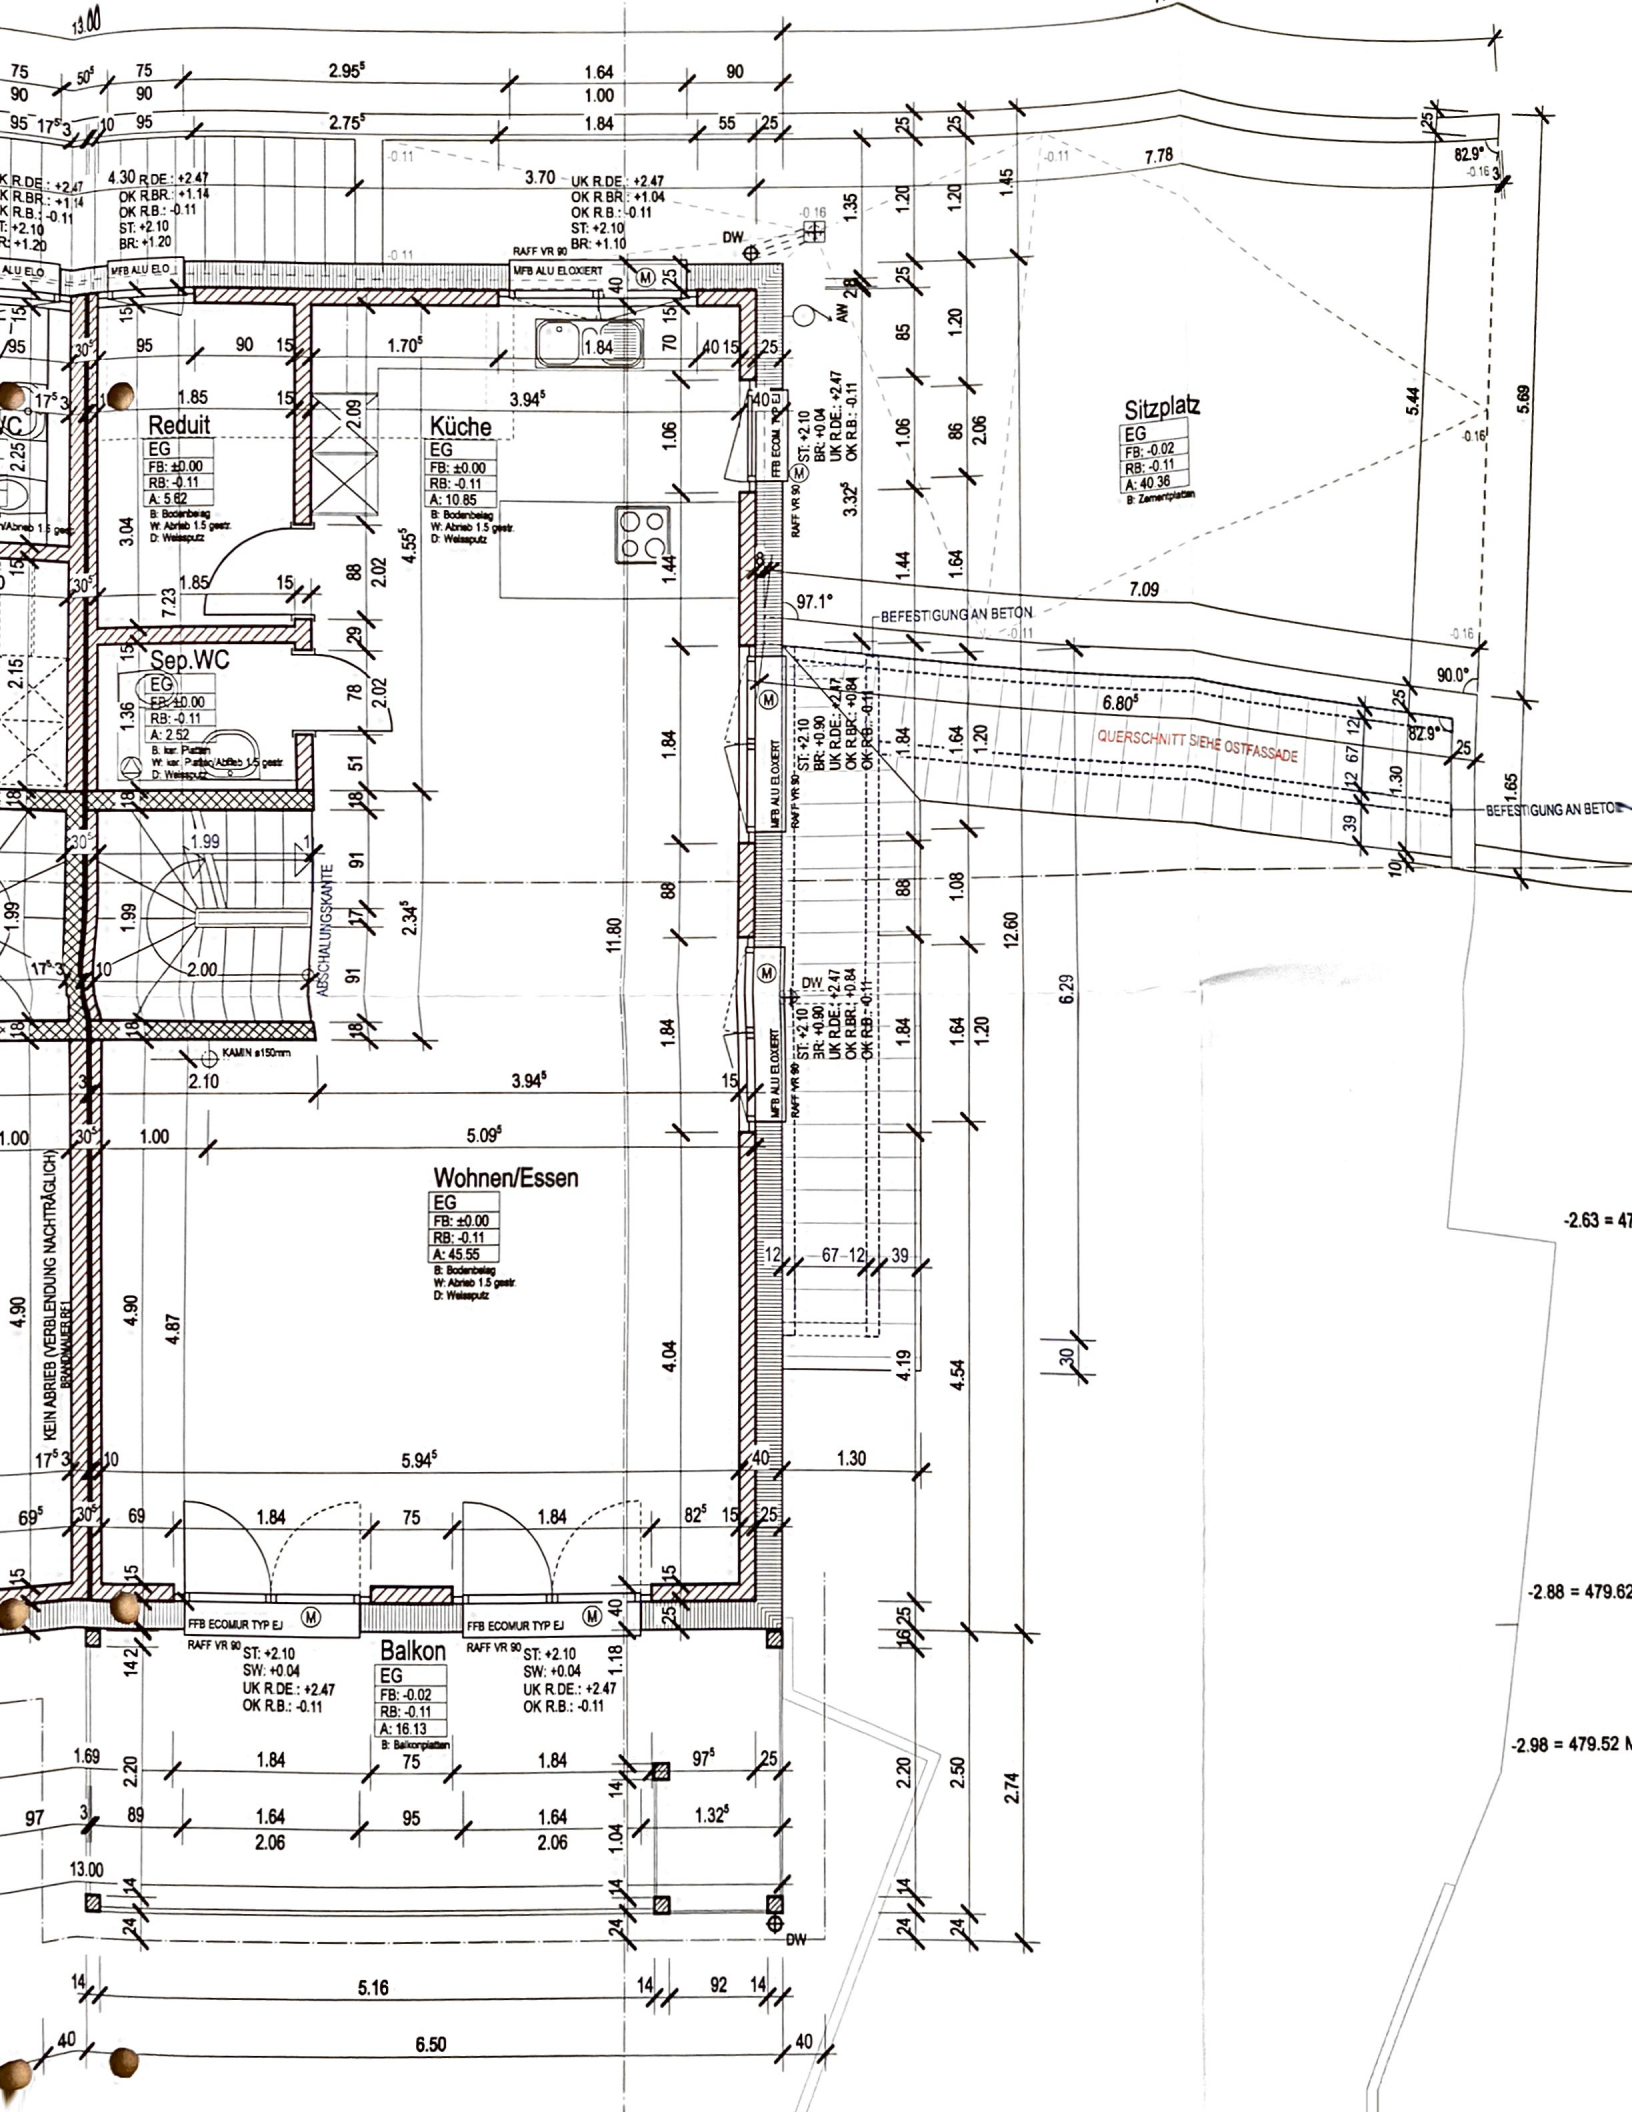


13.00

40

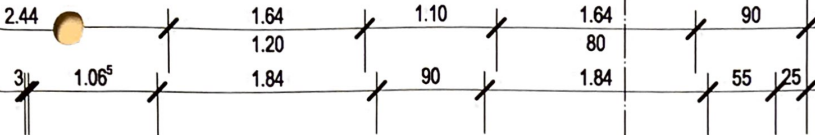

UK R.DE: +5.27  
 OK R.BR.: +3.64  
 OK R.B.: +2.69  
 ST: +4.90  
 BR: +3.70

UK R.DE: +5.27  
 OK R.BR.: +4.04  
 OK R.B.: +2.69  
 ST: +4.90  
 BR: +4.10

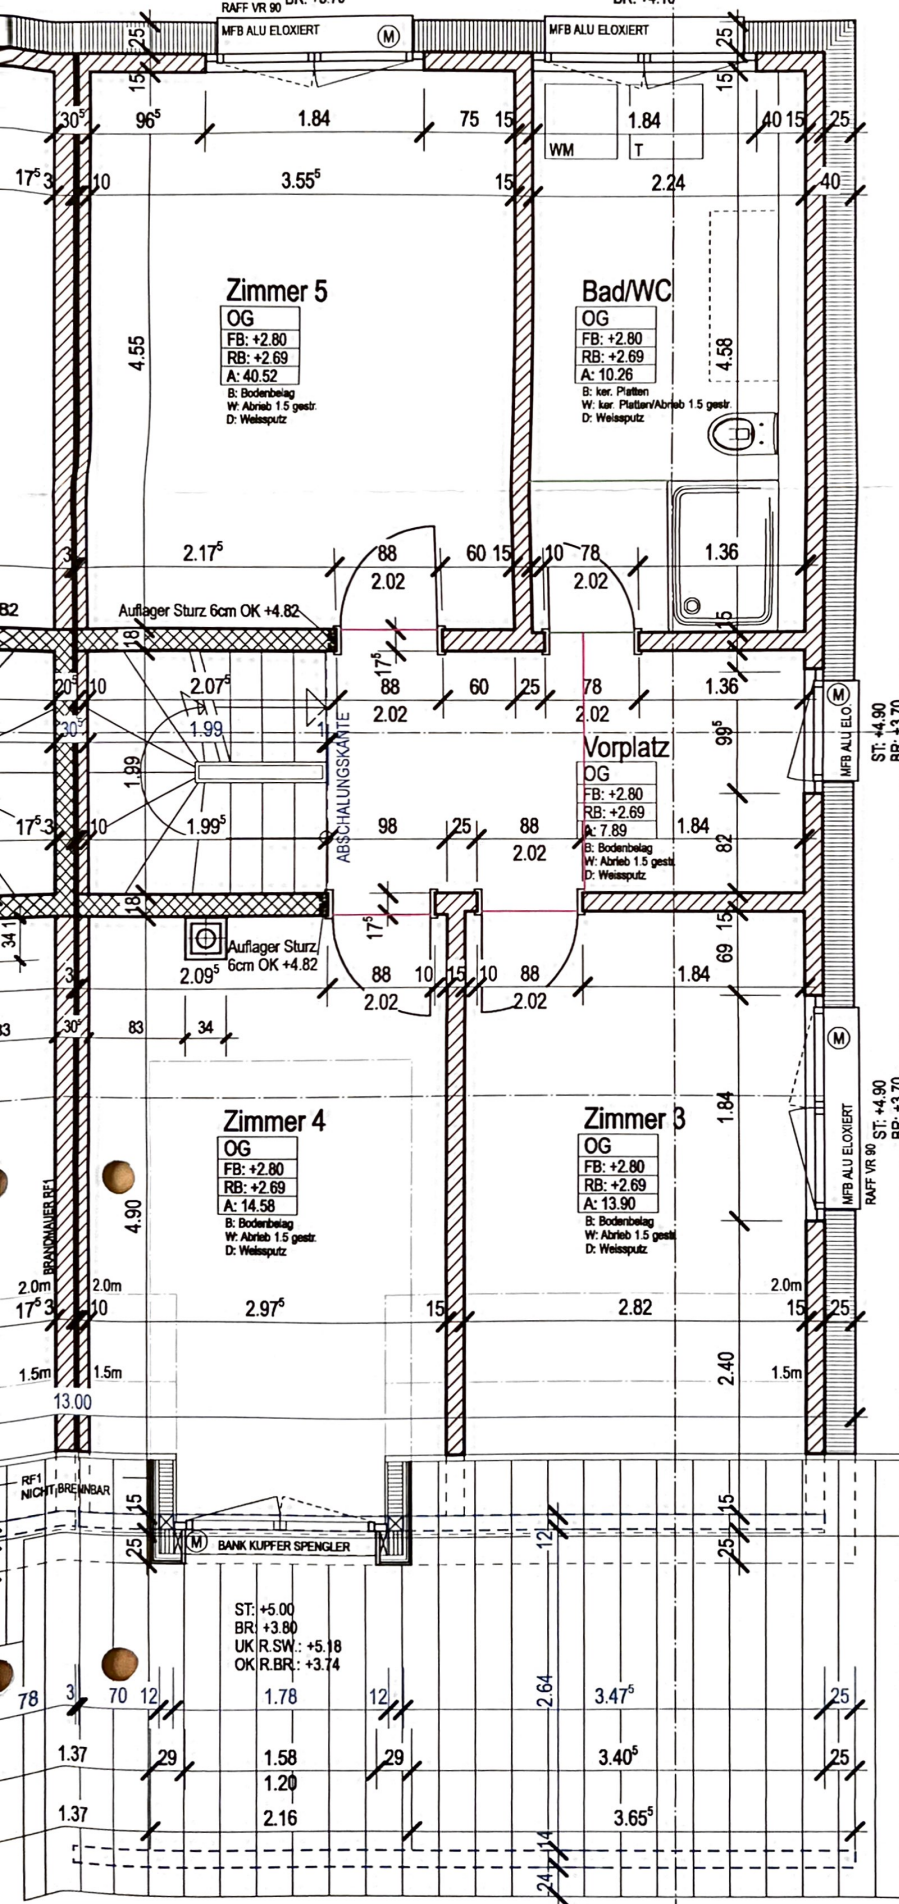

**Zimmer 5**  
 OG  
 FB: +2.80  
 RB: +2.69  
 A: 40.52  
 B: Bodenbelag  
 W: Abrieb 1.5 gestr.  
 D: Weissputz

**Bad/WC**  
 OG  
 FB: +2.80  
 RB: +2.69  
 A: 10.26  
 B: ker. Platten  
 W: ker. Platten/Abrieb 1.5 gestr.  
 D: Weissputz

**Vorplatz**  
 OG  
 FB: +2.80  
 RB: +2.69  
 A: 7.89  
 B: Bodenbelag  
 W: Abrieb 1.5 gestr.  
 D: Weissputz

**Zimmer 4**  
 OG  
 FB: +2.80  
 RB: +2.69  
 A: 14.58  
 B: Bodenbelag  
 W: Abrieb 1.5 gestr.  
 D: Weissputz

**Zimmer 3**  
 OG  
 FB: +2.80  
 RB: +2.69  
 A: 13.90  
 B: Bodenbelag  
 W: Abrieb 1.5 gestr.  
 D: Weissputz

ST: +5.00  
 BR: +3.80  
 UK R.SW.: +5.18  
 OK R.BR.: +3.74

ST: +4.90  
 BR: +3.70

ST: +4.90  
 BR: +3.70

UK R.DE: +5.27  
 OK R.BR.: +3.64  
 OK R.B.: +2.69

UK R.DE: +5.27  
 OK R.BR.: +3.64  
 OK R.B.: +2.69

