

STÖCKLI BAU AG
 AUSSERDORFSTRASSE 184, 8918 UNTERLUNKHOFEN / TEL. 056 634 19 22


STÖCKLI
 1913 Unterlunkhofen

ABBRUCH GEBÄUDE VERS-NR. 157/ ERSATZNEUBAU EFH (HAUS A) & DEFH (HAUS B/C)
 MOOSMATTENWEG 4 / 6 / 8, 8918 UNTERLUNKHOFEN

HAUS A / B / C: GRUNDRISS EINSTELLHALLE / UG

PLAN-NR.	2302-A3 / 100	MASSSTAB	1:100	FORMAT	30x42 CM
DATUM	10. APRIL 2025	GEZ.	A.KELLER	REV.	

MARTIN DÖNZ GMBH • JUCHÄCHERSTRASSE 6 • CH - 8966 OBERWIL-LIELI
 INFO@DOENZ.NET TELEFON +41 78 606 83 42 WWW.DOENZ.NET

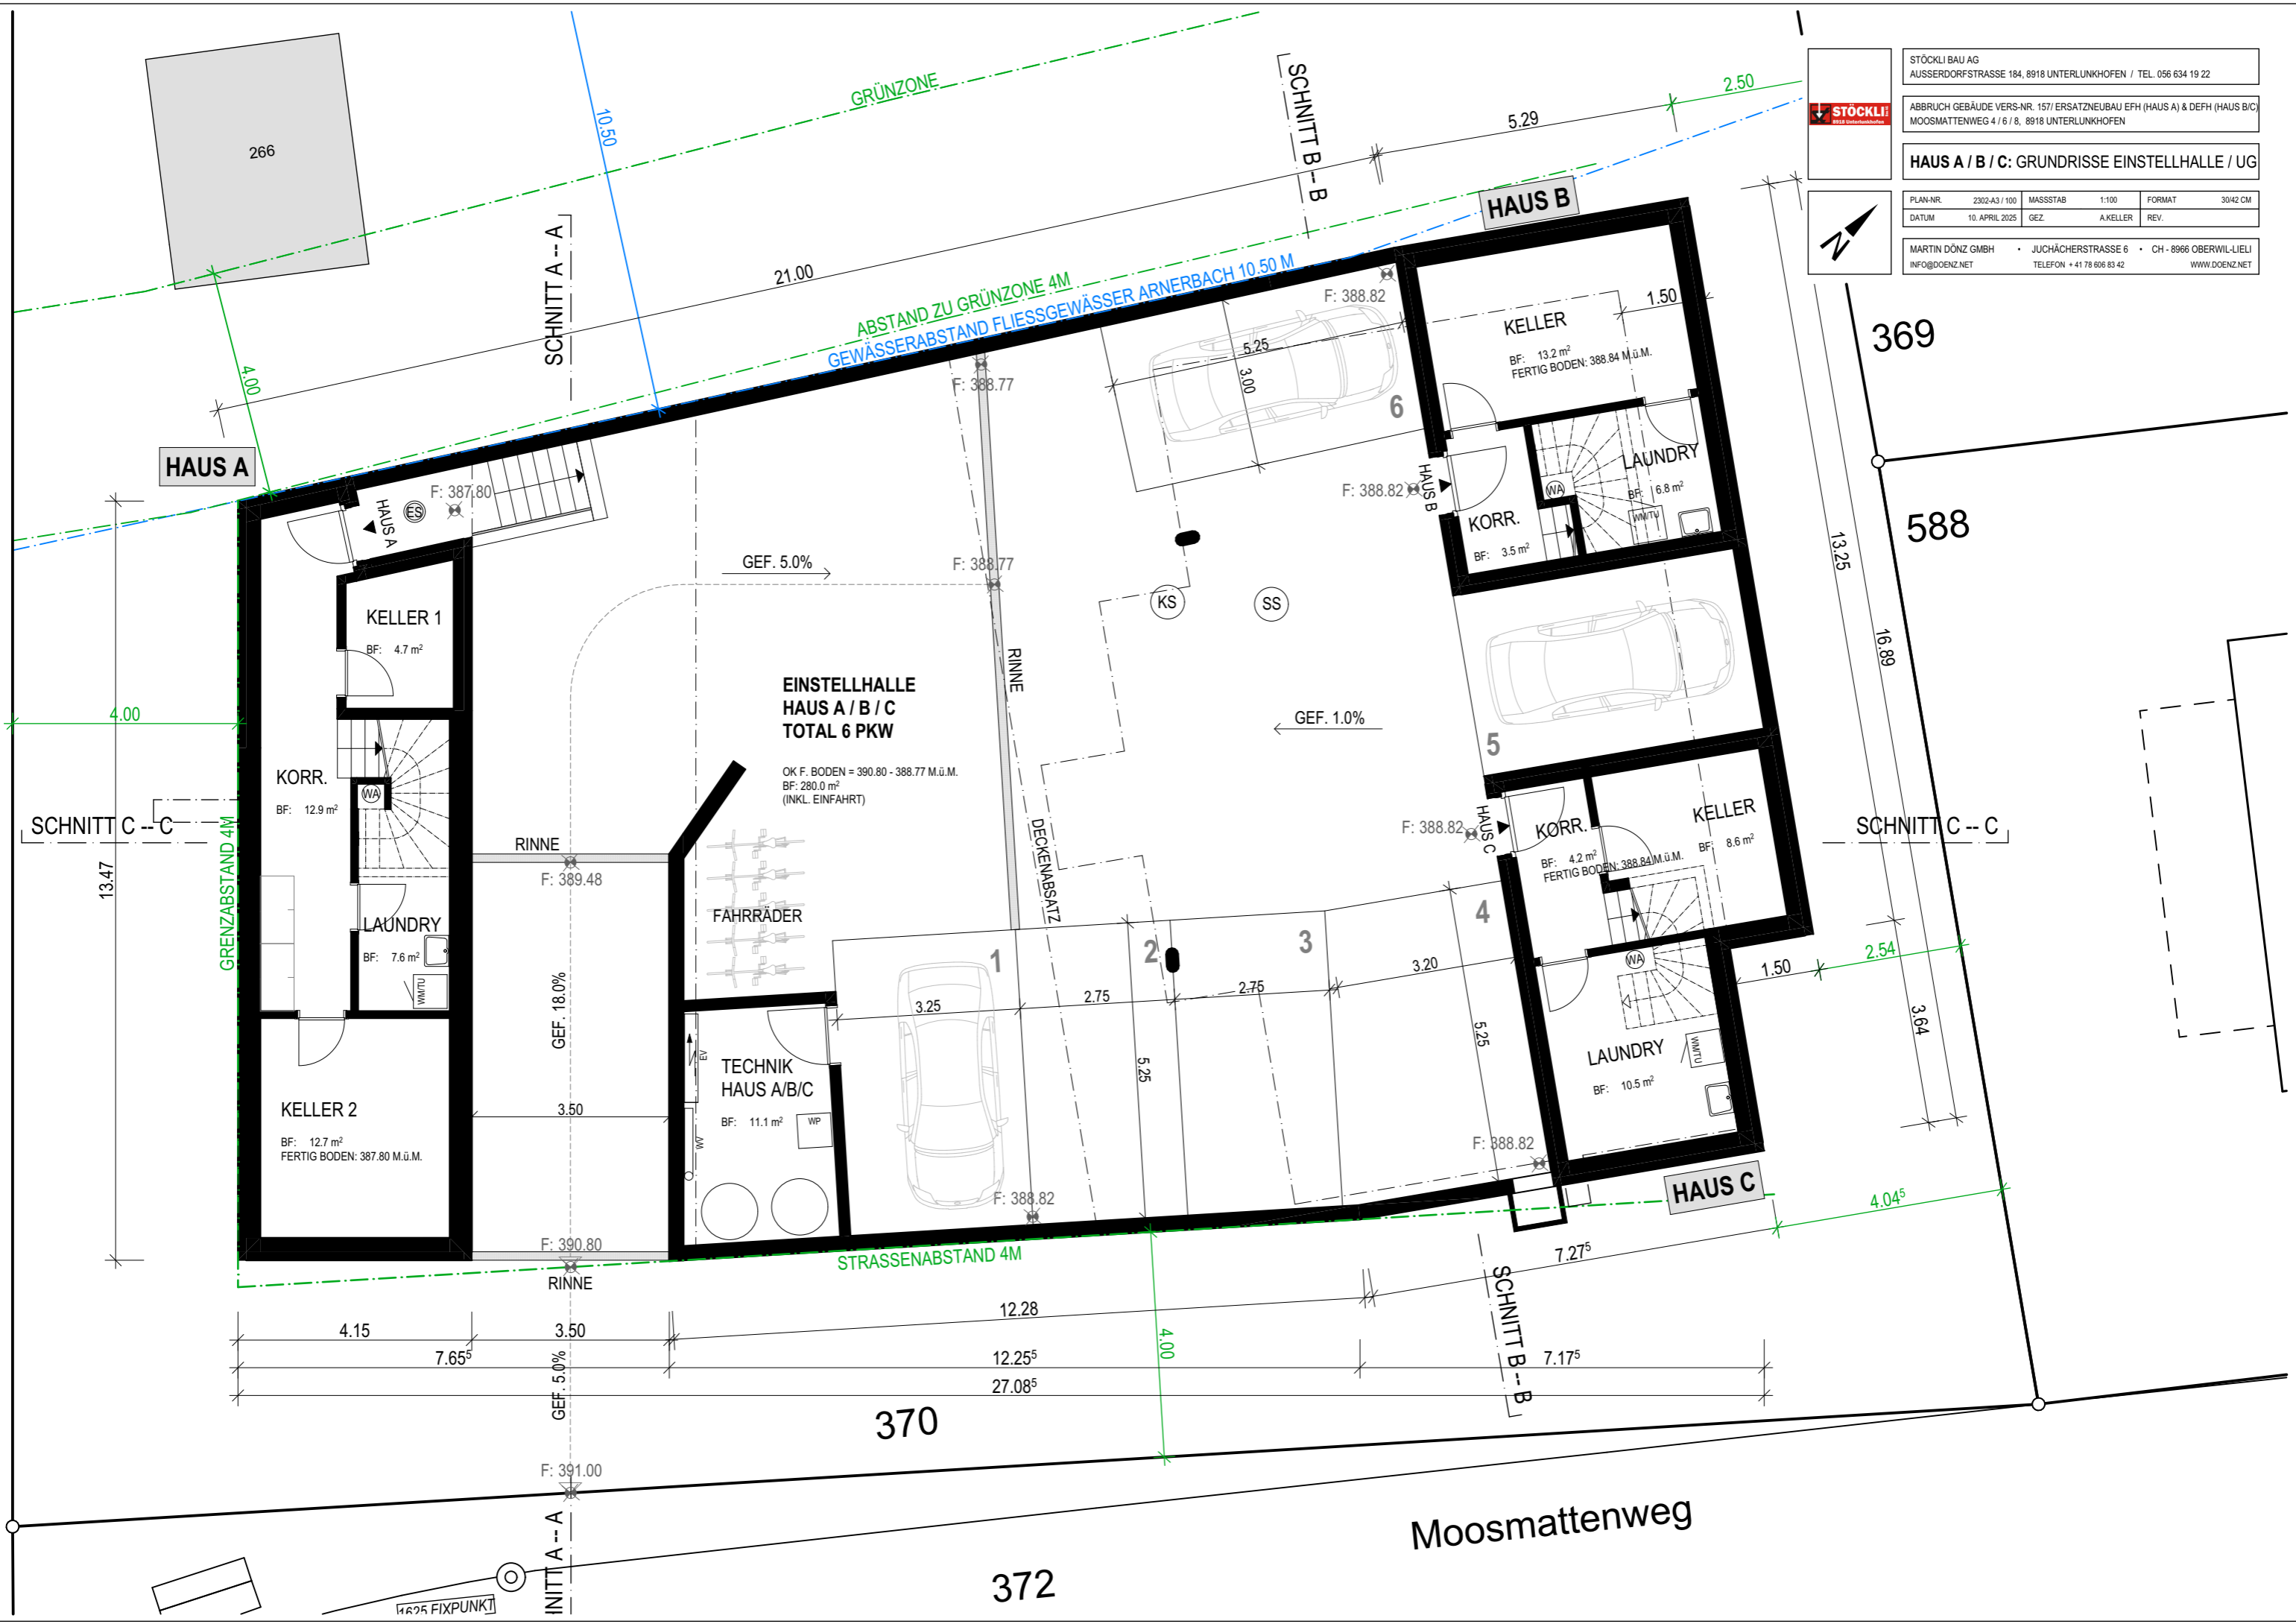

STÖCKLI BAU AG
 AUSSERDORFSTRASSE 184, 8918 UNTERLUNKHOFEN / TEL. 056 634 19 22


STÖCKLI
 1918

ABBRUCH GEBÄUDE VERS-NR. 157/ ERSATZNEUBAU EFH (HAUS A) & DEFH (HAUS B/C)
 MOOSMATTENWEG 4 / 6 / 8, 8918 UNTERLUNKHOFEN

HAUS A / B / C: GRUNDRISS OBERGESCHOSS

PLAN-NR.	2302-A3 / 102	MASSSTAB	1:100	FORMAT	30x42 CM
DATUM	10. APRIL 2025	GEZ.	A. KELLER	REV.	

MARTIN DÖNZ GMBH • JUHÄCHERSTRASSE 6 • CH - 8966 OBERWIL-LIELI
 INFO@DOENZ.NET TELEFON +41 78 606 83 42 WWW.DOENZ.NET

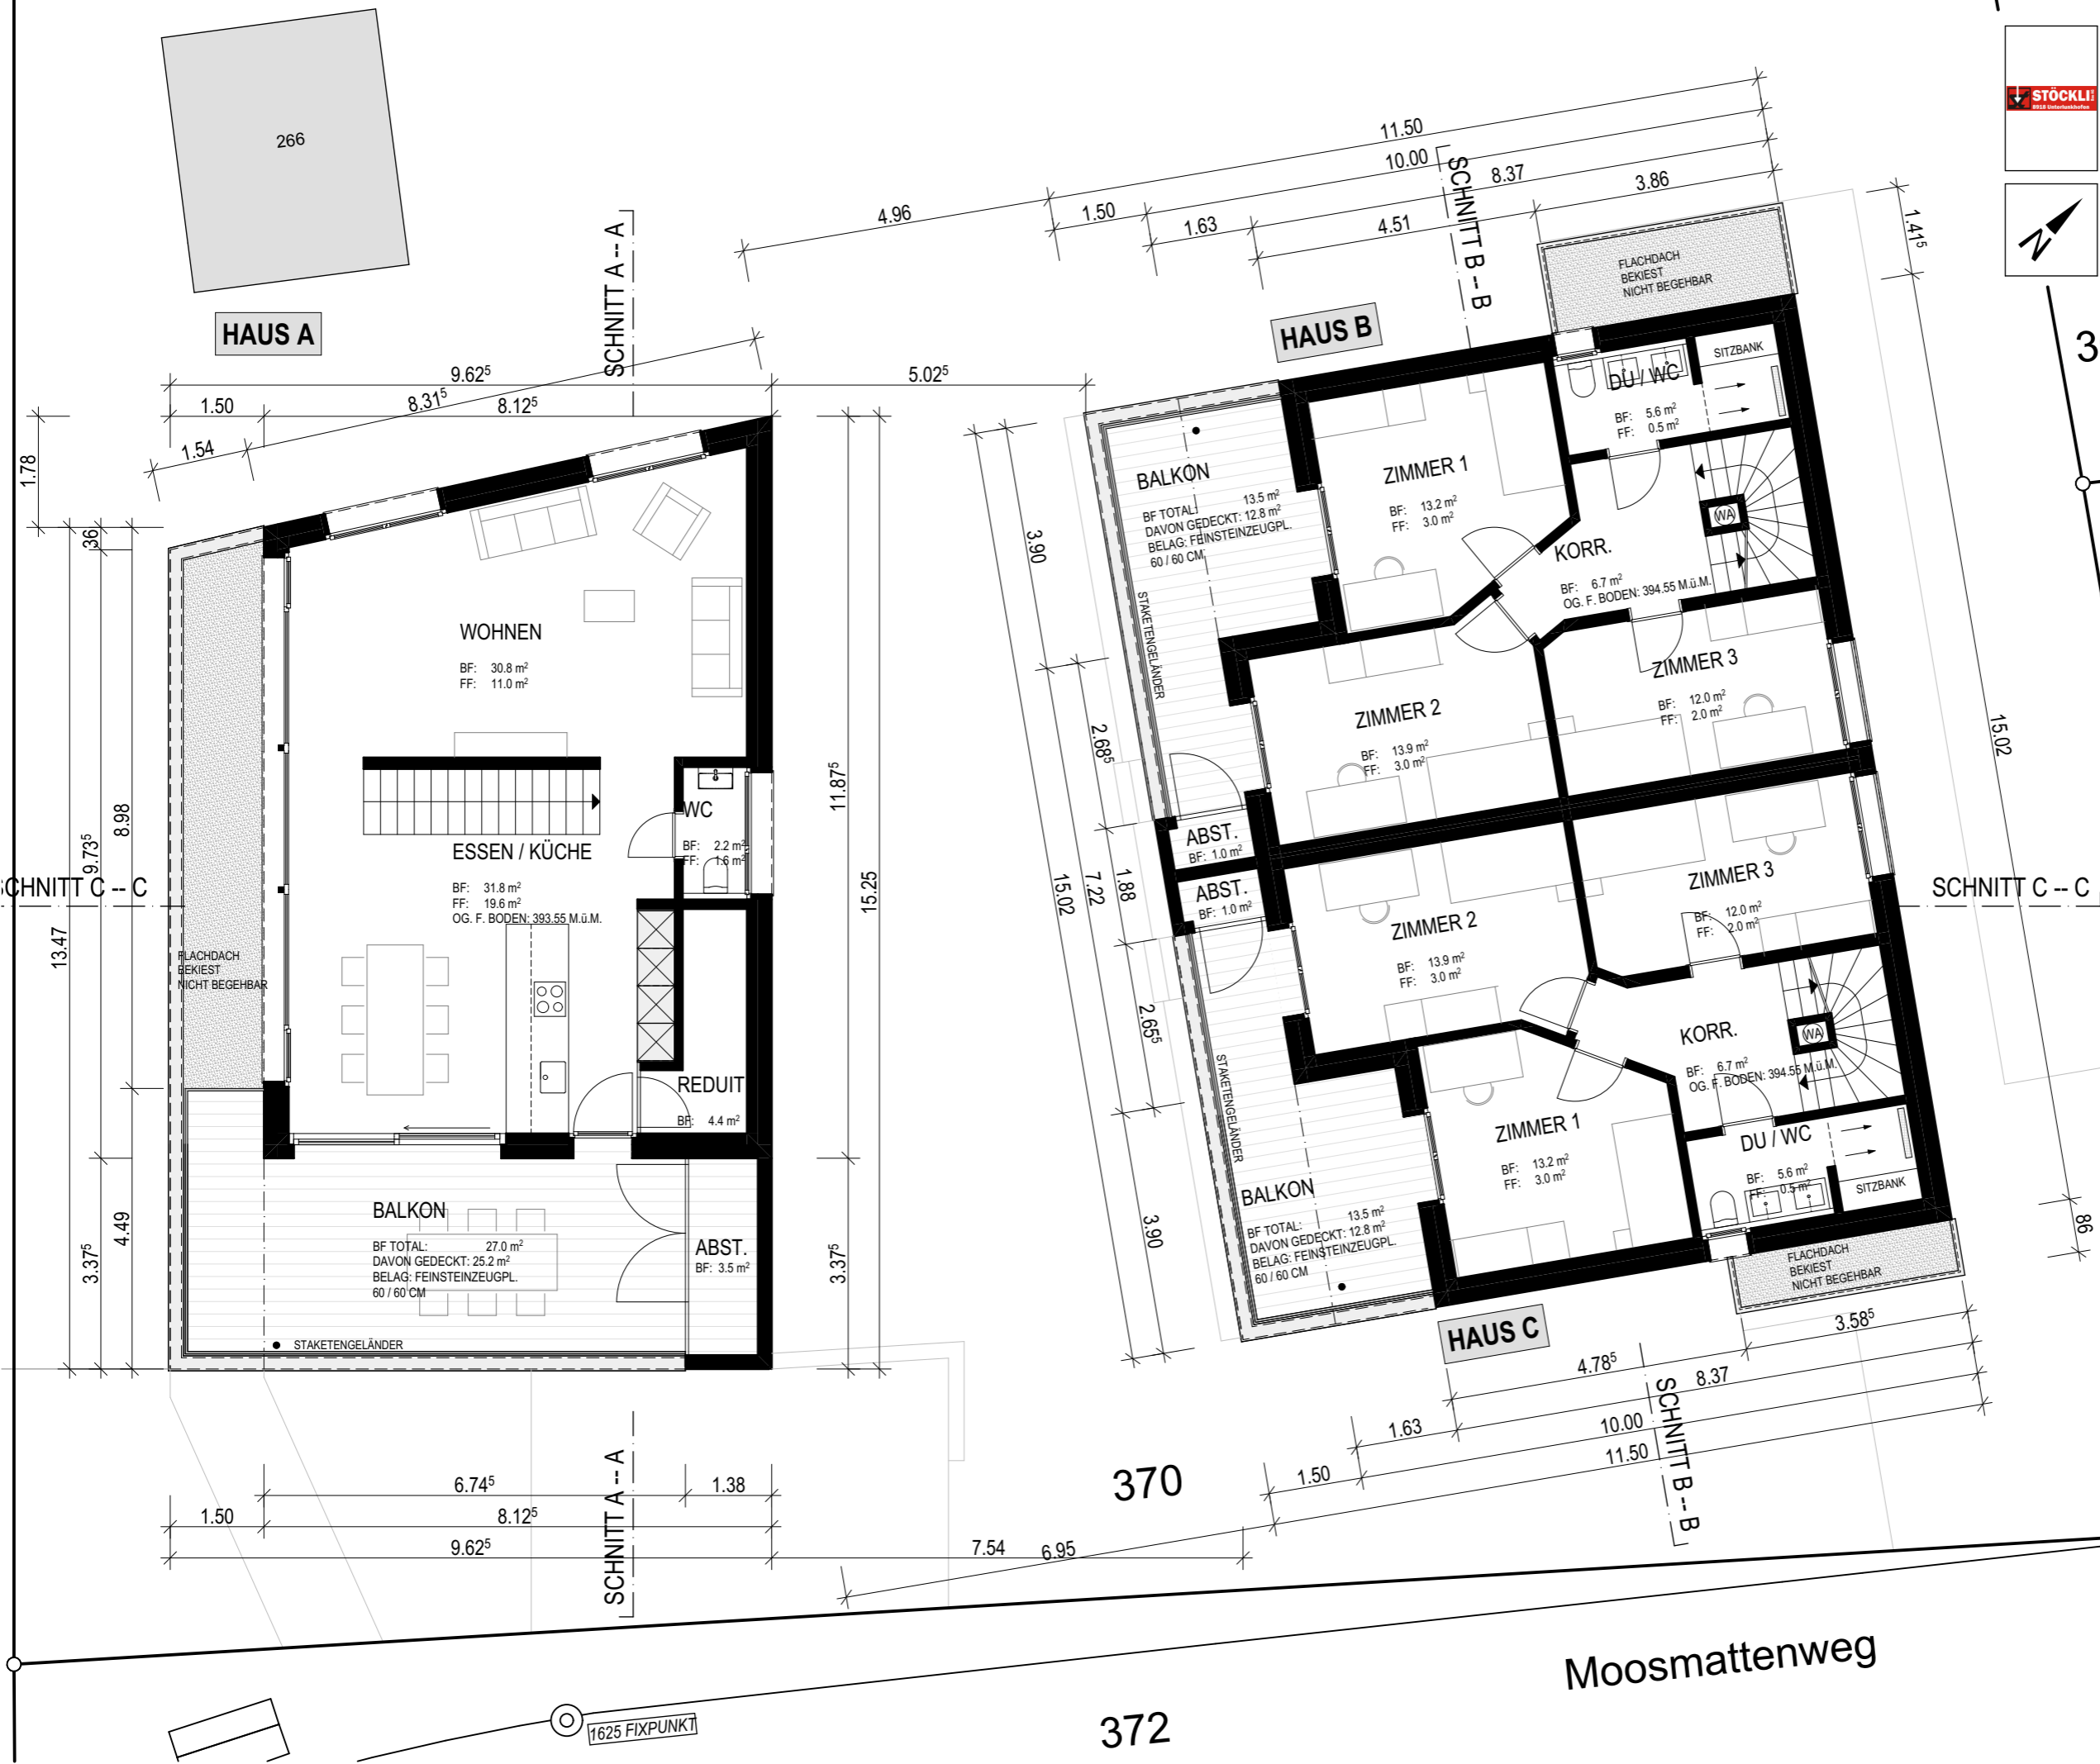

266

369



588

Moosmattenweg

1625 FIXPUNKT

370

372

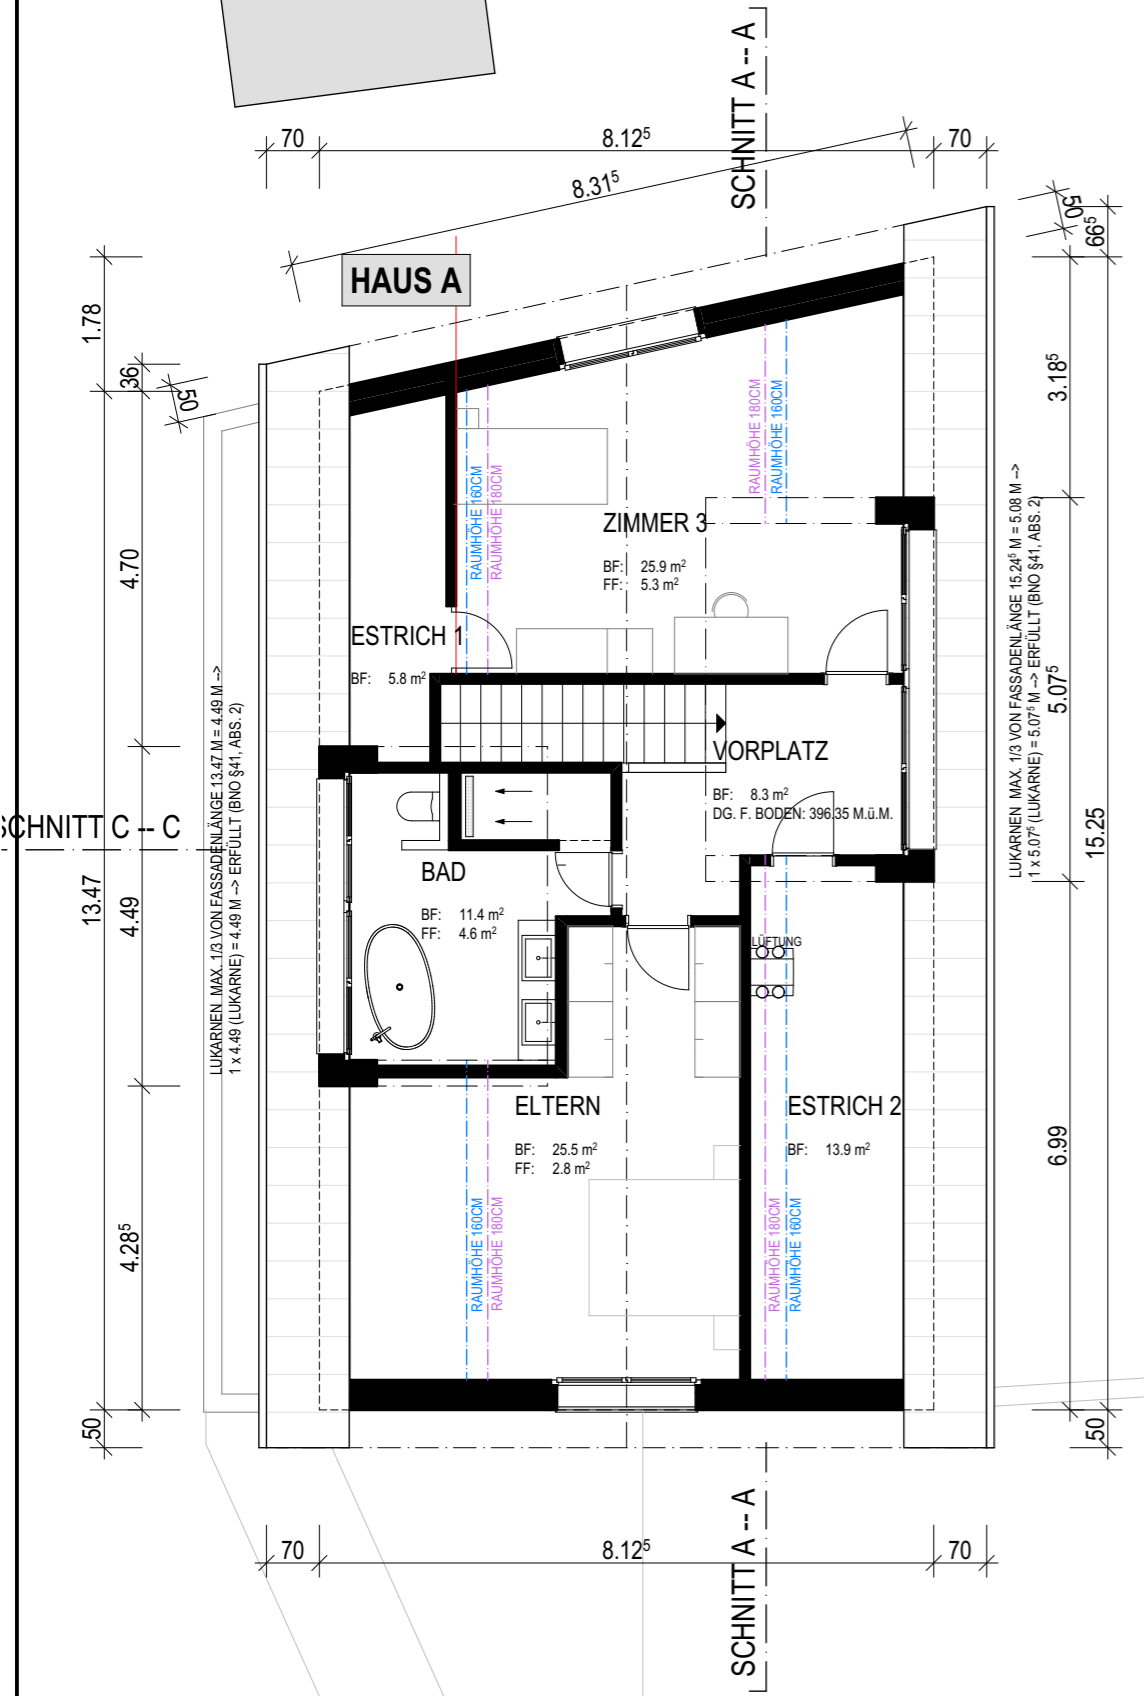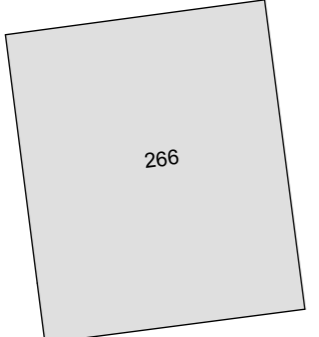

STÖCKLI BAU AG
AUSSERDORFSTRASSE 184, 8918 UNTERLUNKHOFEN / TEL. 056 634 19 22


STÖCKLI
1913 Unterlunkhofen



ABBRUCH GEBÄUDE VERS-NR. 157/ ERSATZNEUBAU EFH (HAUS A) & DEFH (HAUS B/C)
MOOSMATTENWEG 4 / 6 / 8, 8918 UNTERLUNKHOFEN

HAUS A / B / C: GRUNDRISS DACHGESCHOSS

PLAN-NR.	2302-A3 / 103	MASSSTAB	1:100	FORMAT	30/42 CM
DATUM	10. APRIL 2025	GEZ.	A KELLER	REV.	

MARTIN DÖNZ GMBH • JUCHÄCHERSTRASSE 6 • CH - 8966 OBERWIL-LIELI
INFO@DOENZ.NET TELEFON +41 78 606 83 42 WWW.DOENZ.NET

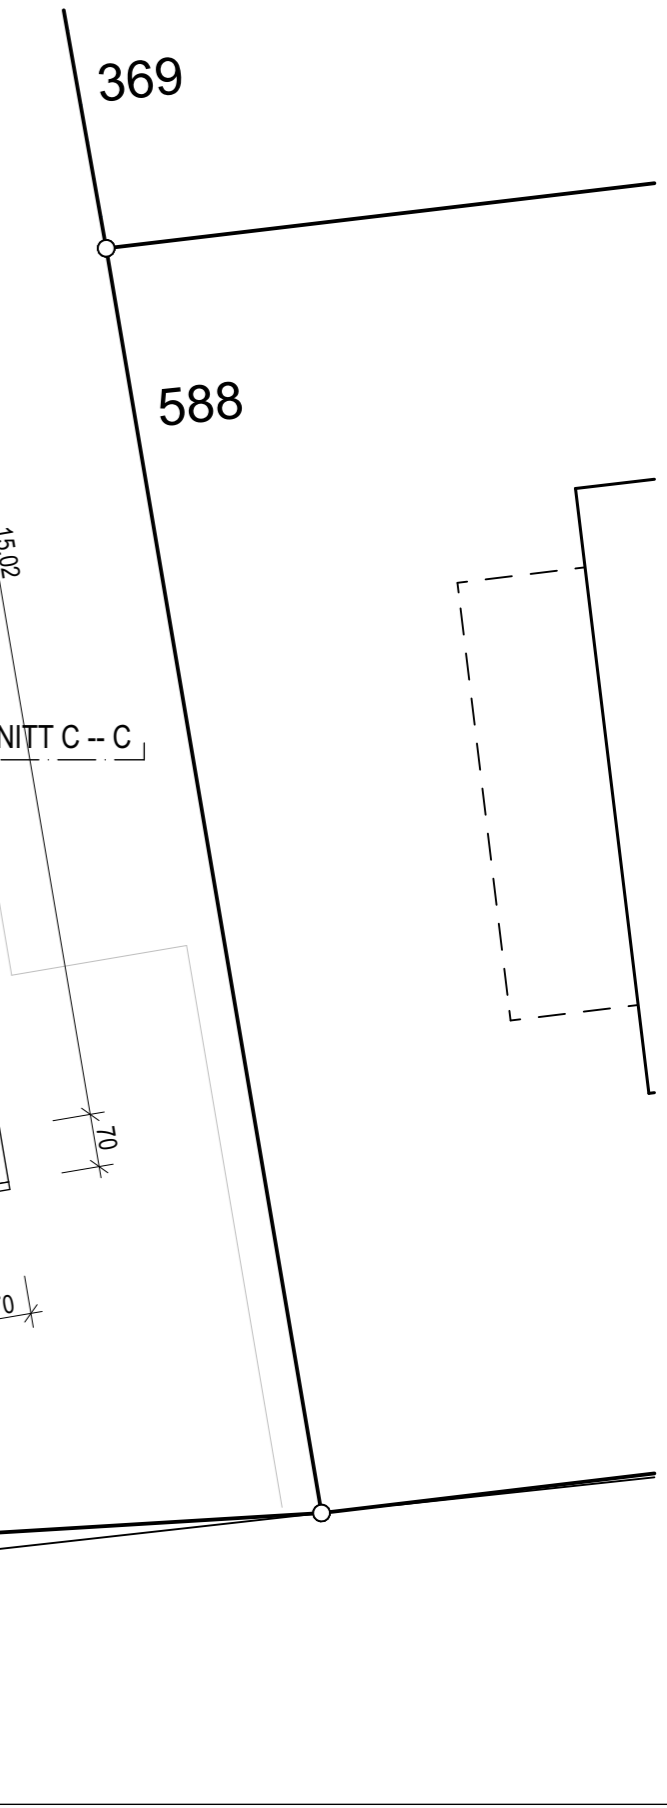

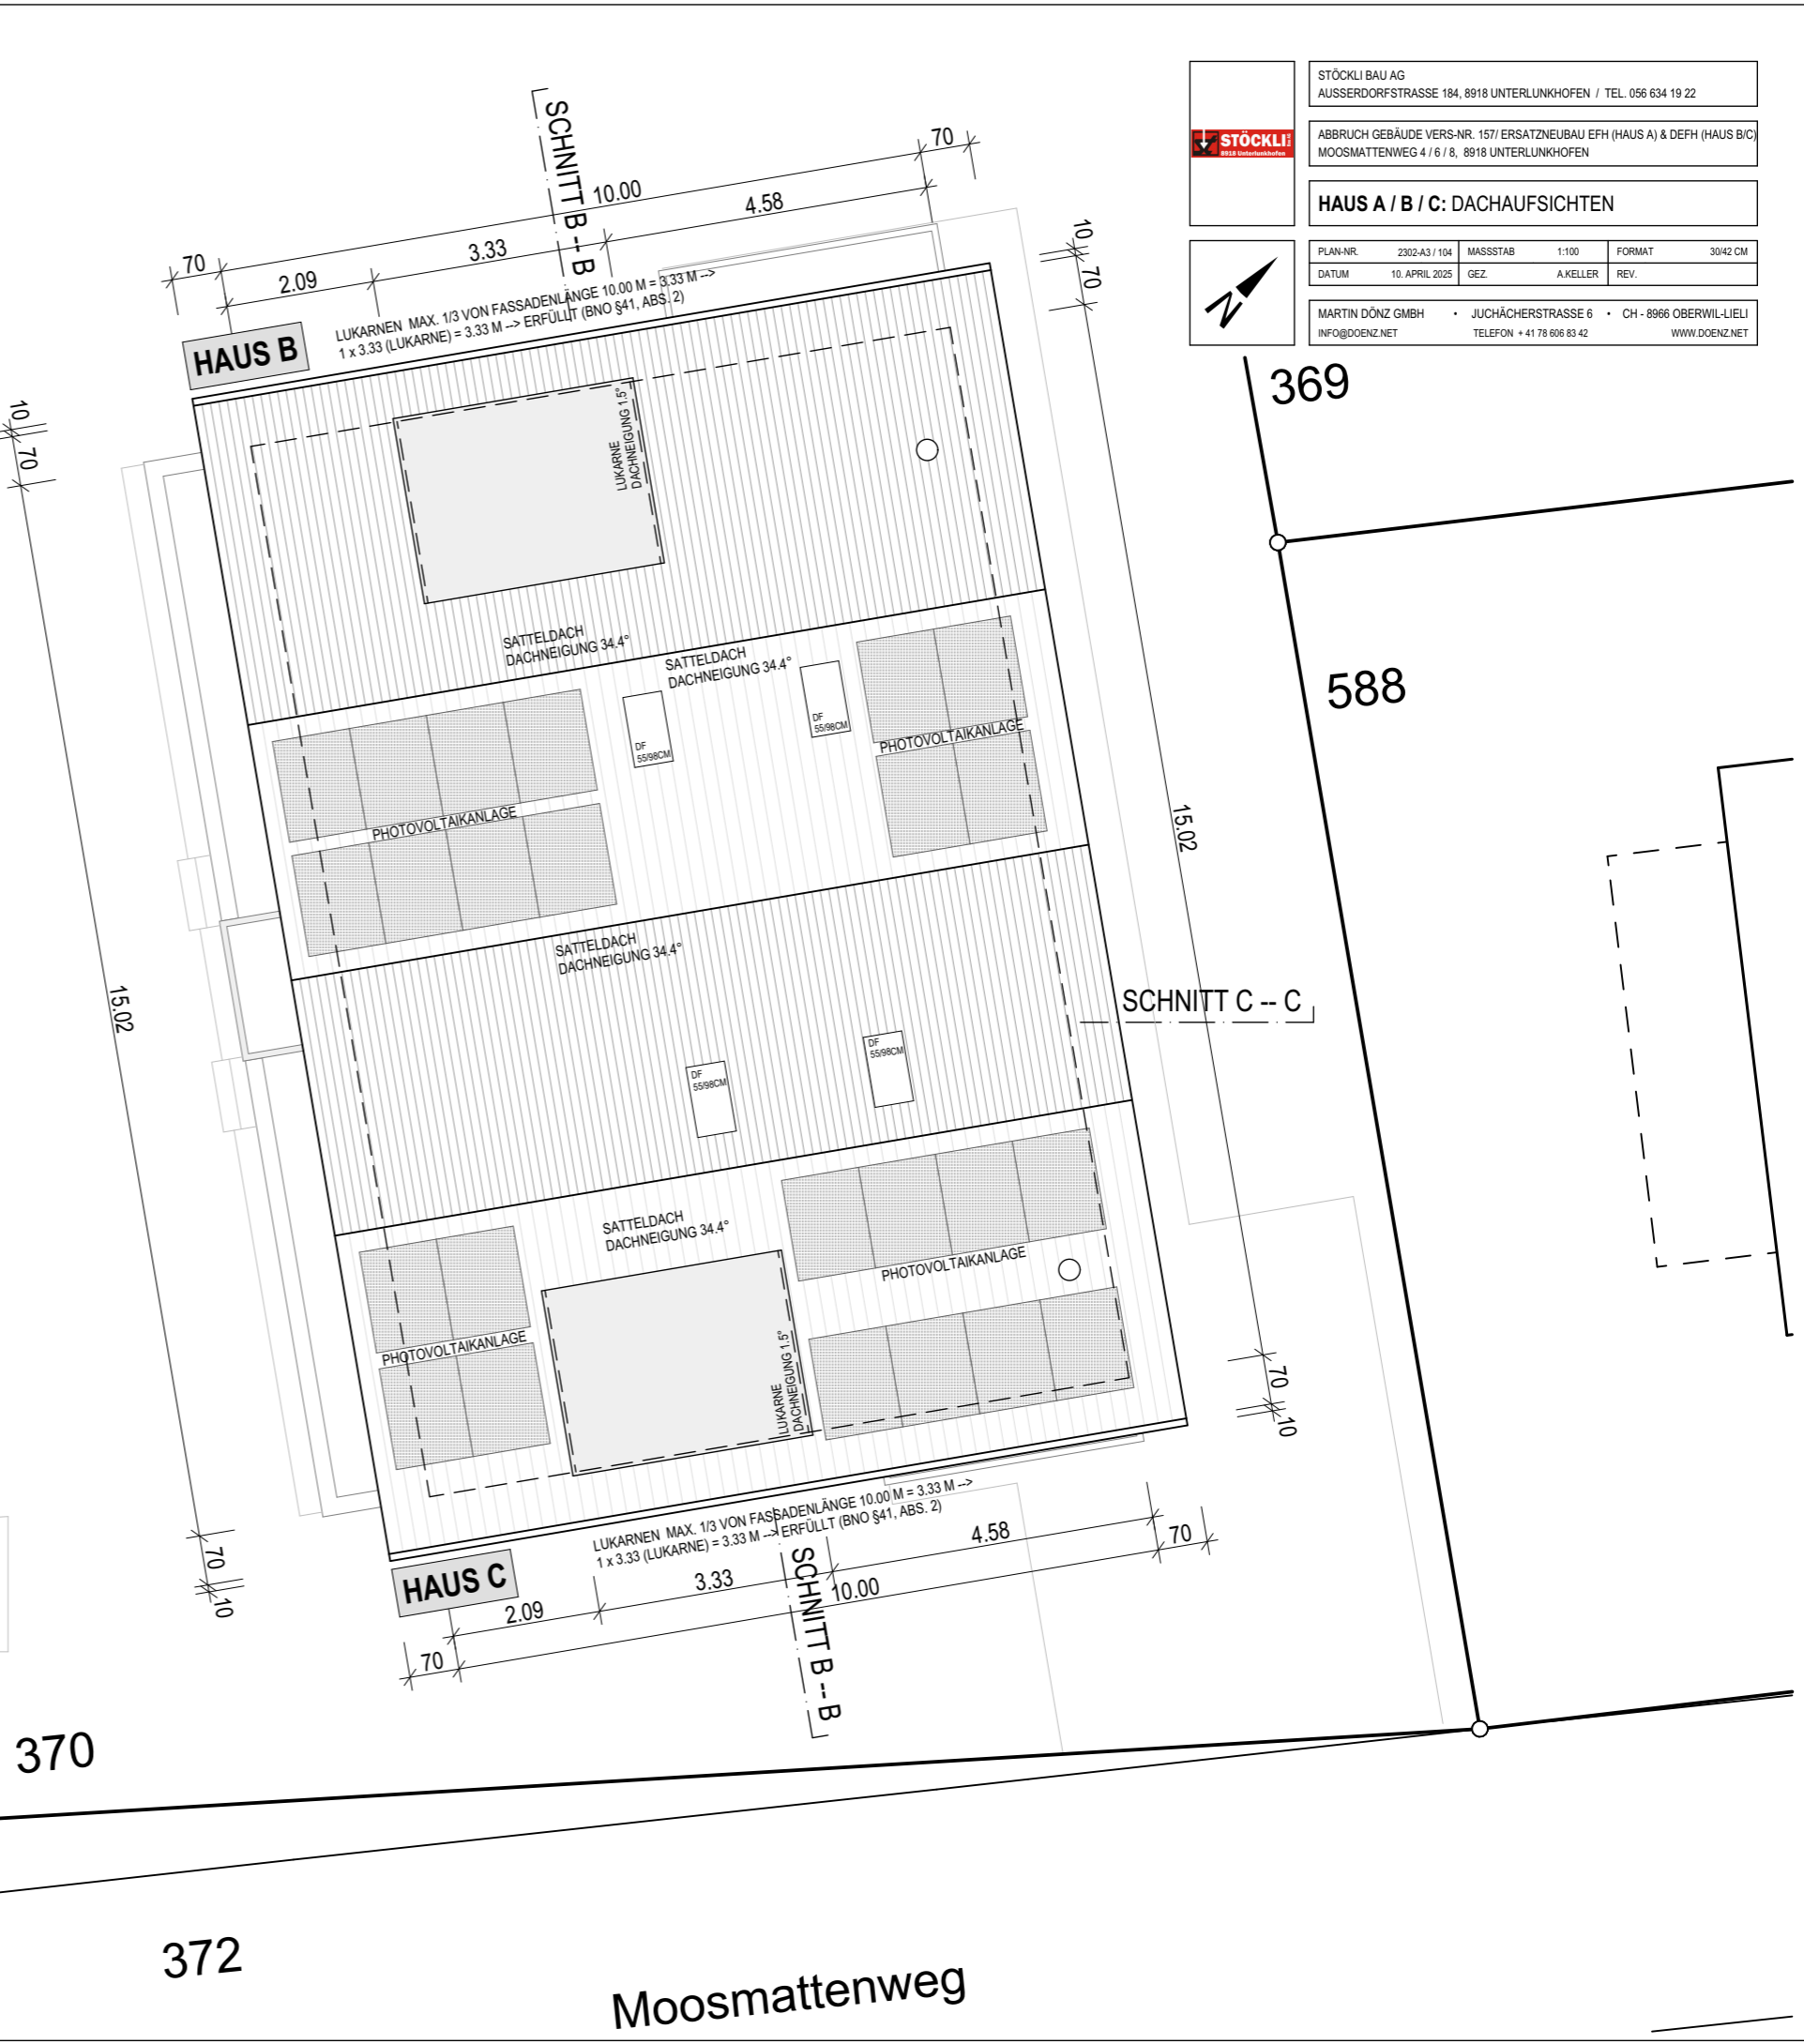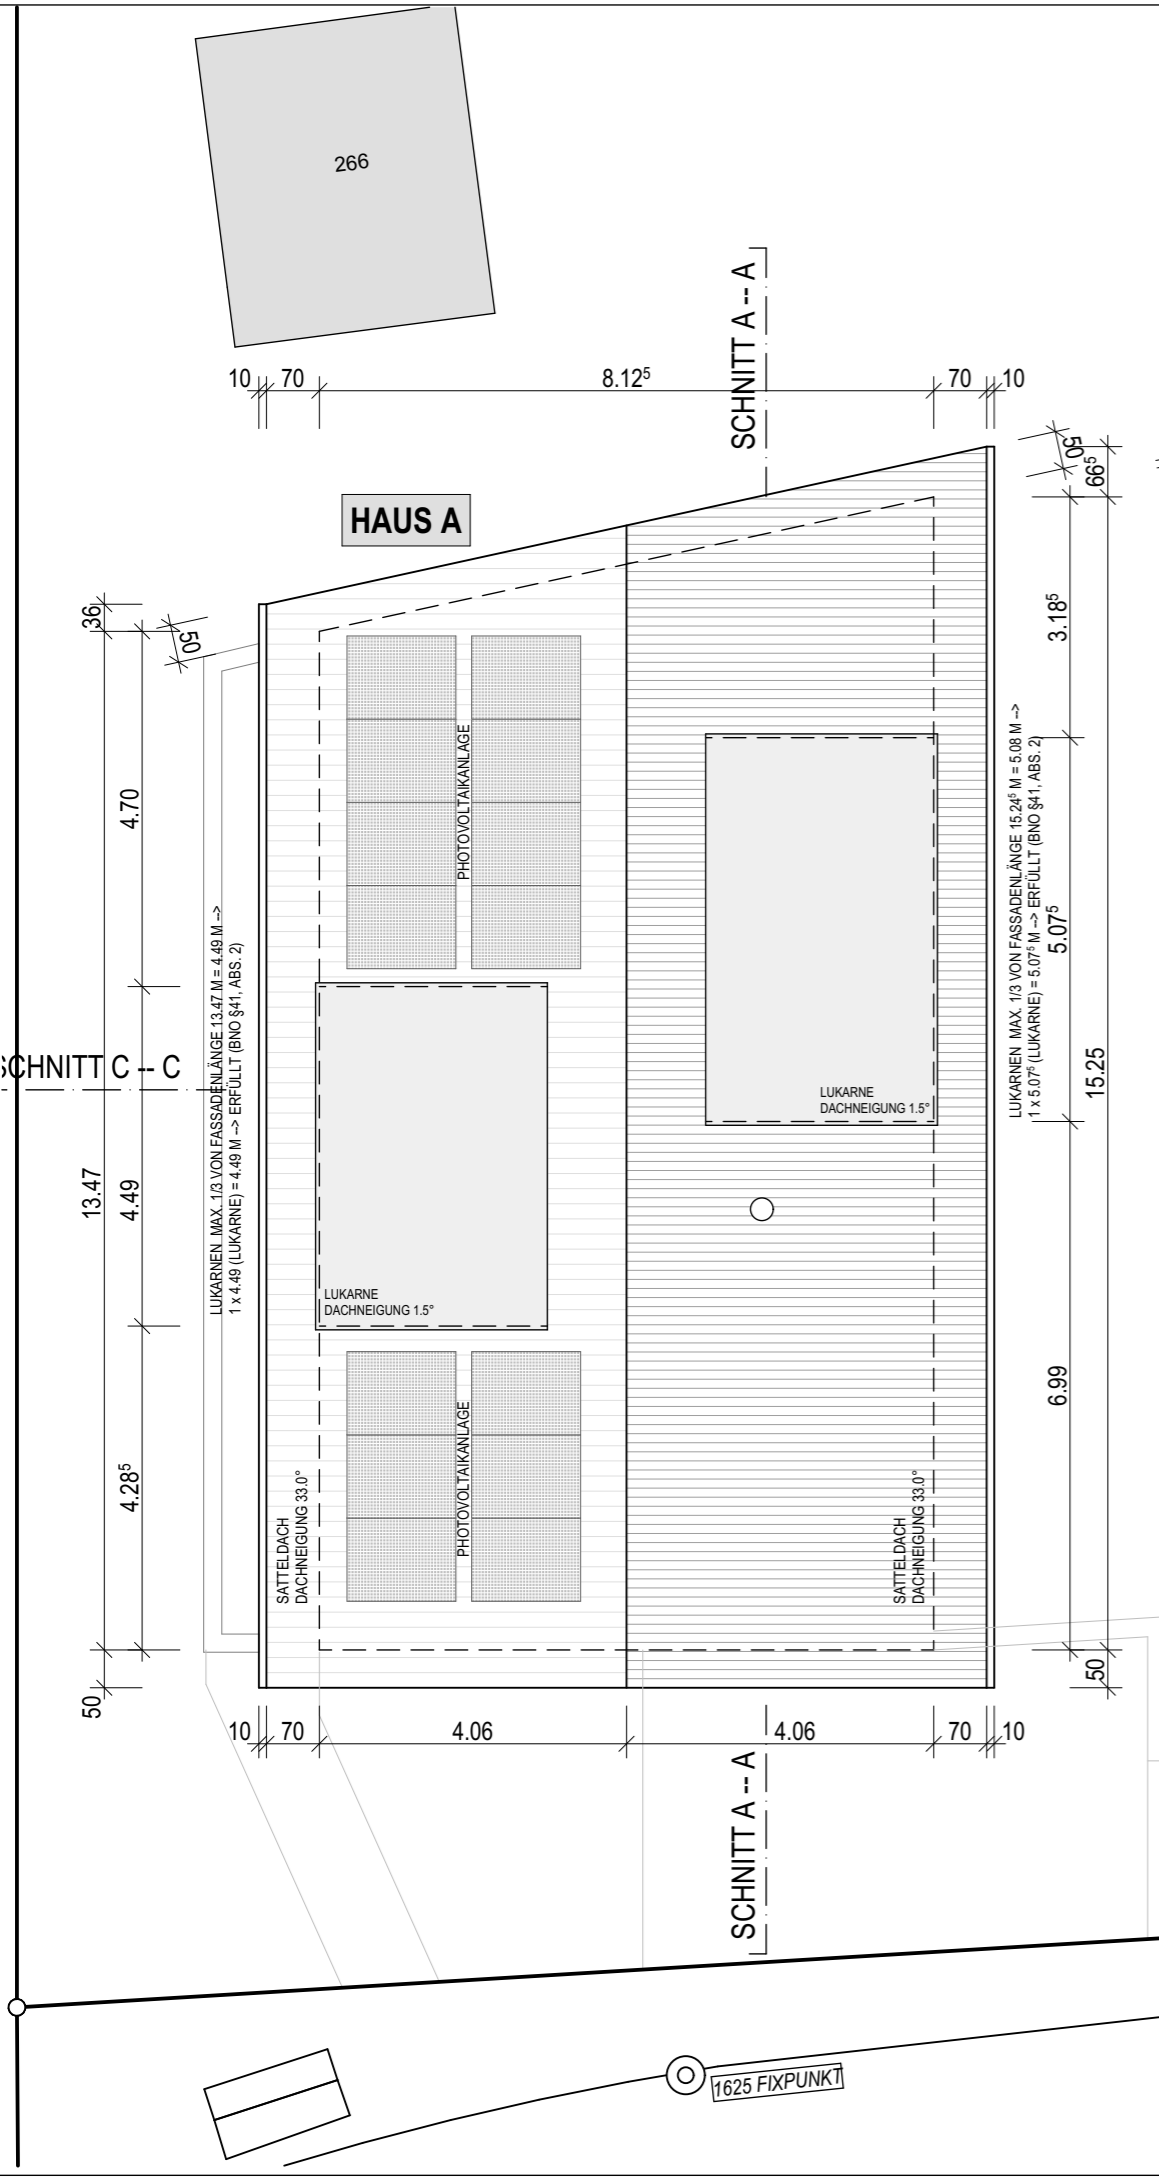

STÖCKLI BAU AG
 AUSSERDORFSTRASSE 184, 8918 UNTERLUNKHOFEN / TEL. 056 634 19 22


STÖCKLI
 1913 Unterlunkhofen


ABBRUCH GEBÄUDE VERS-NR. 157/ ERSATZNEUBAU EFH (HAUS A) & DEFH (HAUS B/C)
 MOOSMATTENWEG 4 / 6 / 8, 8918 UNTERLUNKHOFEN


HAUS A / B / C: DACHAUFSICHTEN

PLAN-NR.	2302-A3 / 104	MASSSTAB	1:100	FORMAT	30x42 CM
DATUM	10. APRIL 2025	GEZ.	A. KELLER	REV.	


MARTIN DÖNZ GMBH • JUCHÄCHERSTRASSE 6 • CH - 8966 OBERWIL-LIELI
 INFO@DOENZ.NET TELEFON +41 78 606 83 42 WWW.DOENZ.NET

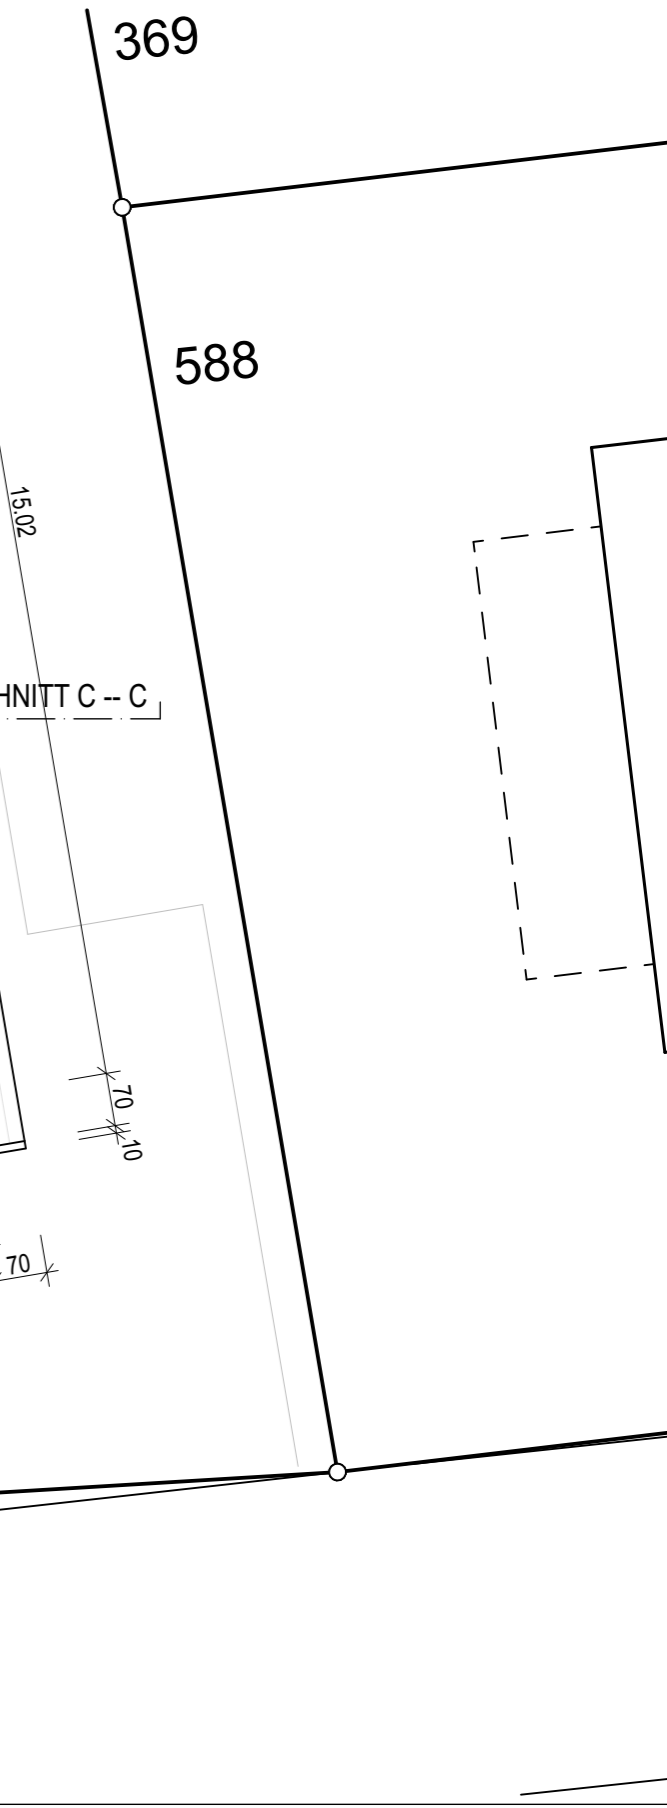



STÖCKLI BAU AG AUSSERDORFSTRASSE 184, 8918 UNTERLUNKHOFEN / TEL. 056 634 19 22			
 ABBRUCH GEBÄUDE VERS-NR. 157/ ERSATZNEUBAU EFH (HAUS A) & DEFH (HAUS B/C) MOOSMATTENWEG 4 / 6 / 8, 8918 UNTERLUNKHOFEN			
HAUS A: SCHNITT A -- A			
PLAN-NR.	2302-A3 / 105	MASSSTAB	1:100
DATUM	01. APRIL 2025	GEZ.	A.KELLER
FORMAT	30x42 CM		
REV.			
MARTIN DÖNZ GMBH INFO@DOENZ.NET		JUCHÄCHERSTRASSE 6 TELEFON +41 78 606 83 42 WWW.DOENZ.NET	

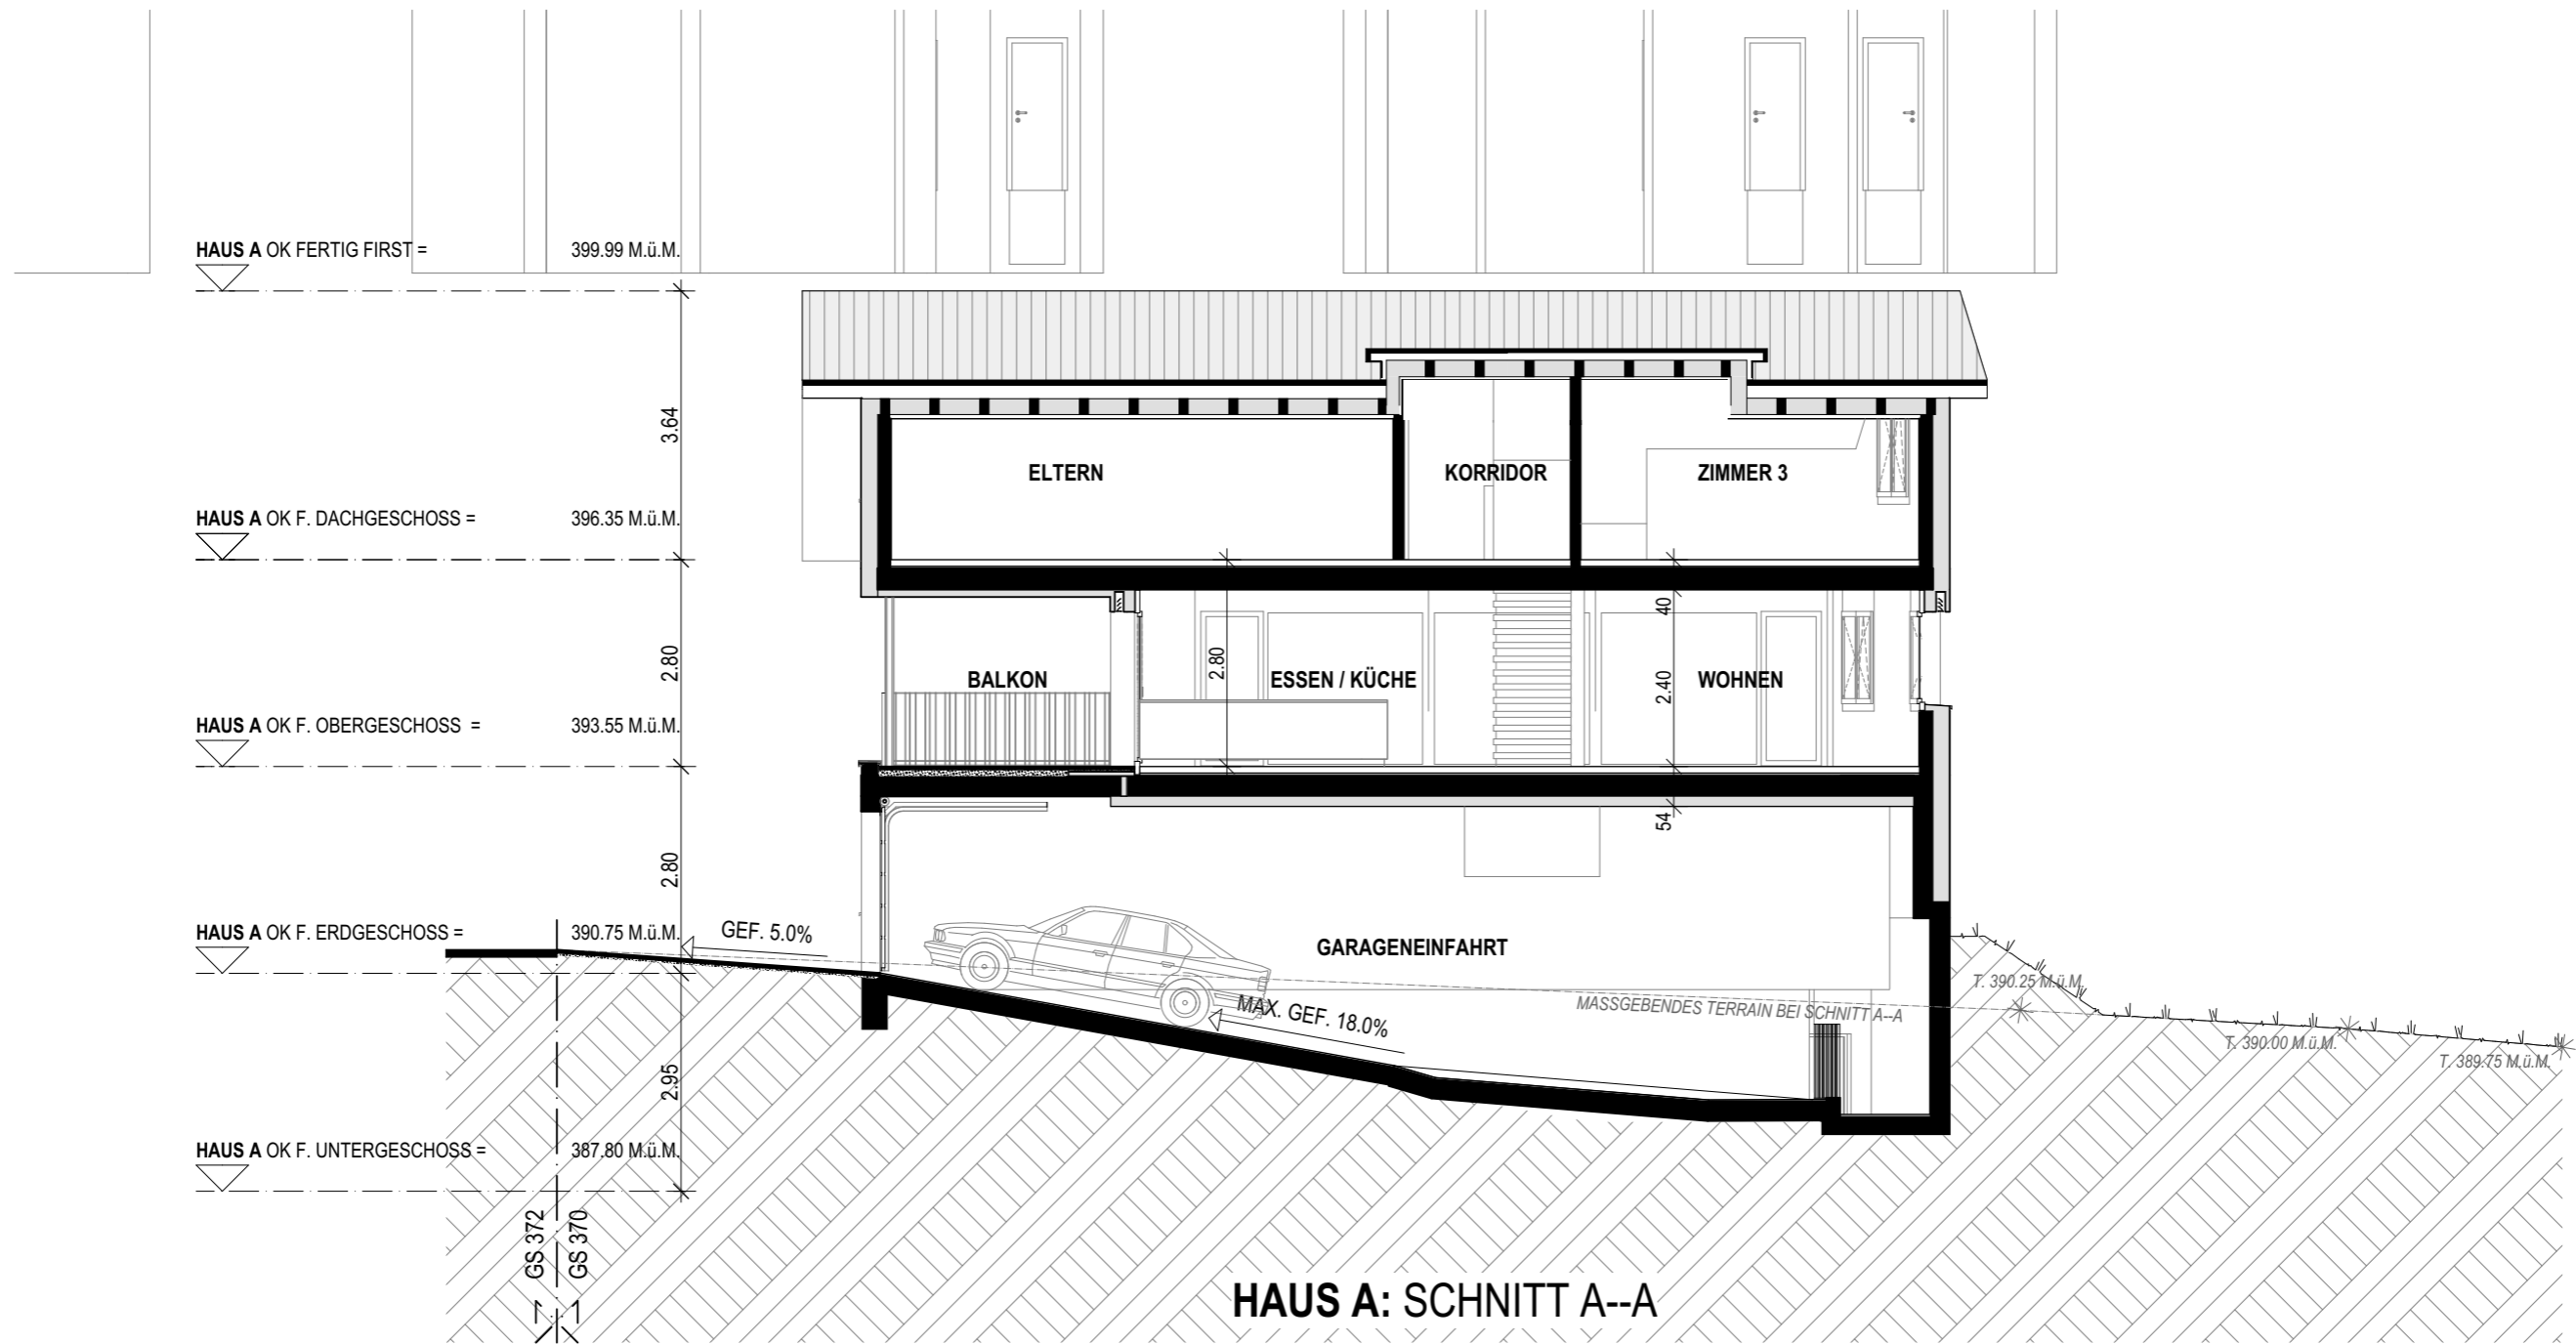

HAUS A: SCHNITT A--A

STÖCKLI BAU AG AUSSERDORFSTRASSE 184, 8918 UNTERLUNKHOFEN / TEL. 056 634 19 22			
 ABBRUCH GEBÄUDE VERS-NR. 157/ ERSATZNEUBAU EFH (HAUS A) & DEFH (HAUS B/C) MOOSMATTENWEG 4 / 6 / 8, 8918 UNTERLUNKHOFEN			
HAUS B / C: SCHNITT B -- B			
PLAN-NR.	2302-A3 / 106	MASSSTAB	1:100
DATUM	10. APRIL 2025	GEZ.	A KELLER
		FORMAT	30x42 CM
		REV.	
MARTIN DÖNZ GMBH INFO@DOENZ.NET		JUCHÄCHERSTRASSE 6 TELEFON +41 78 606 83 42	CH - 8966 OBERWIL-LIELI WWW.DOENZ.NET

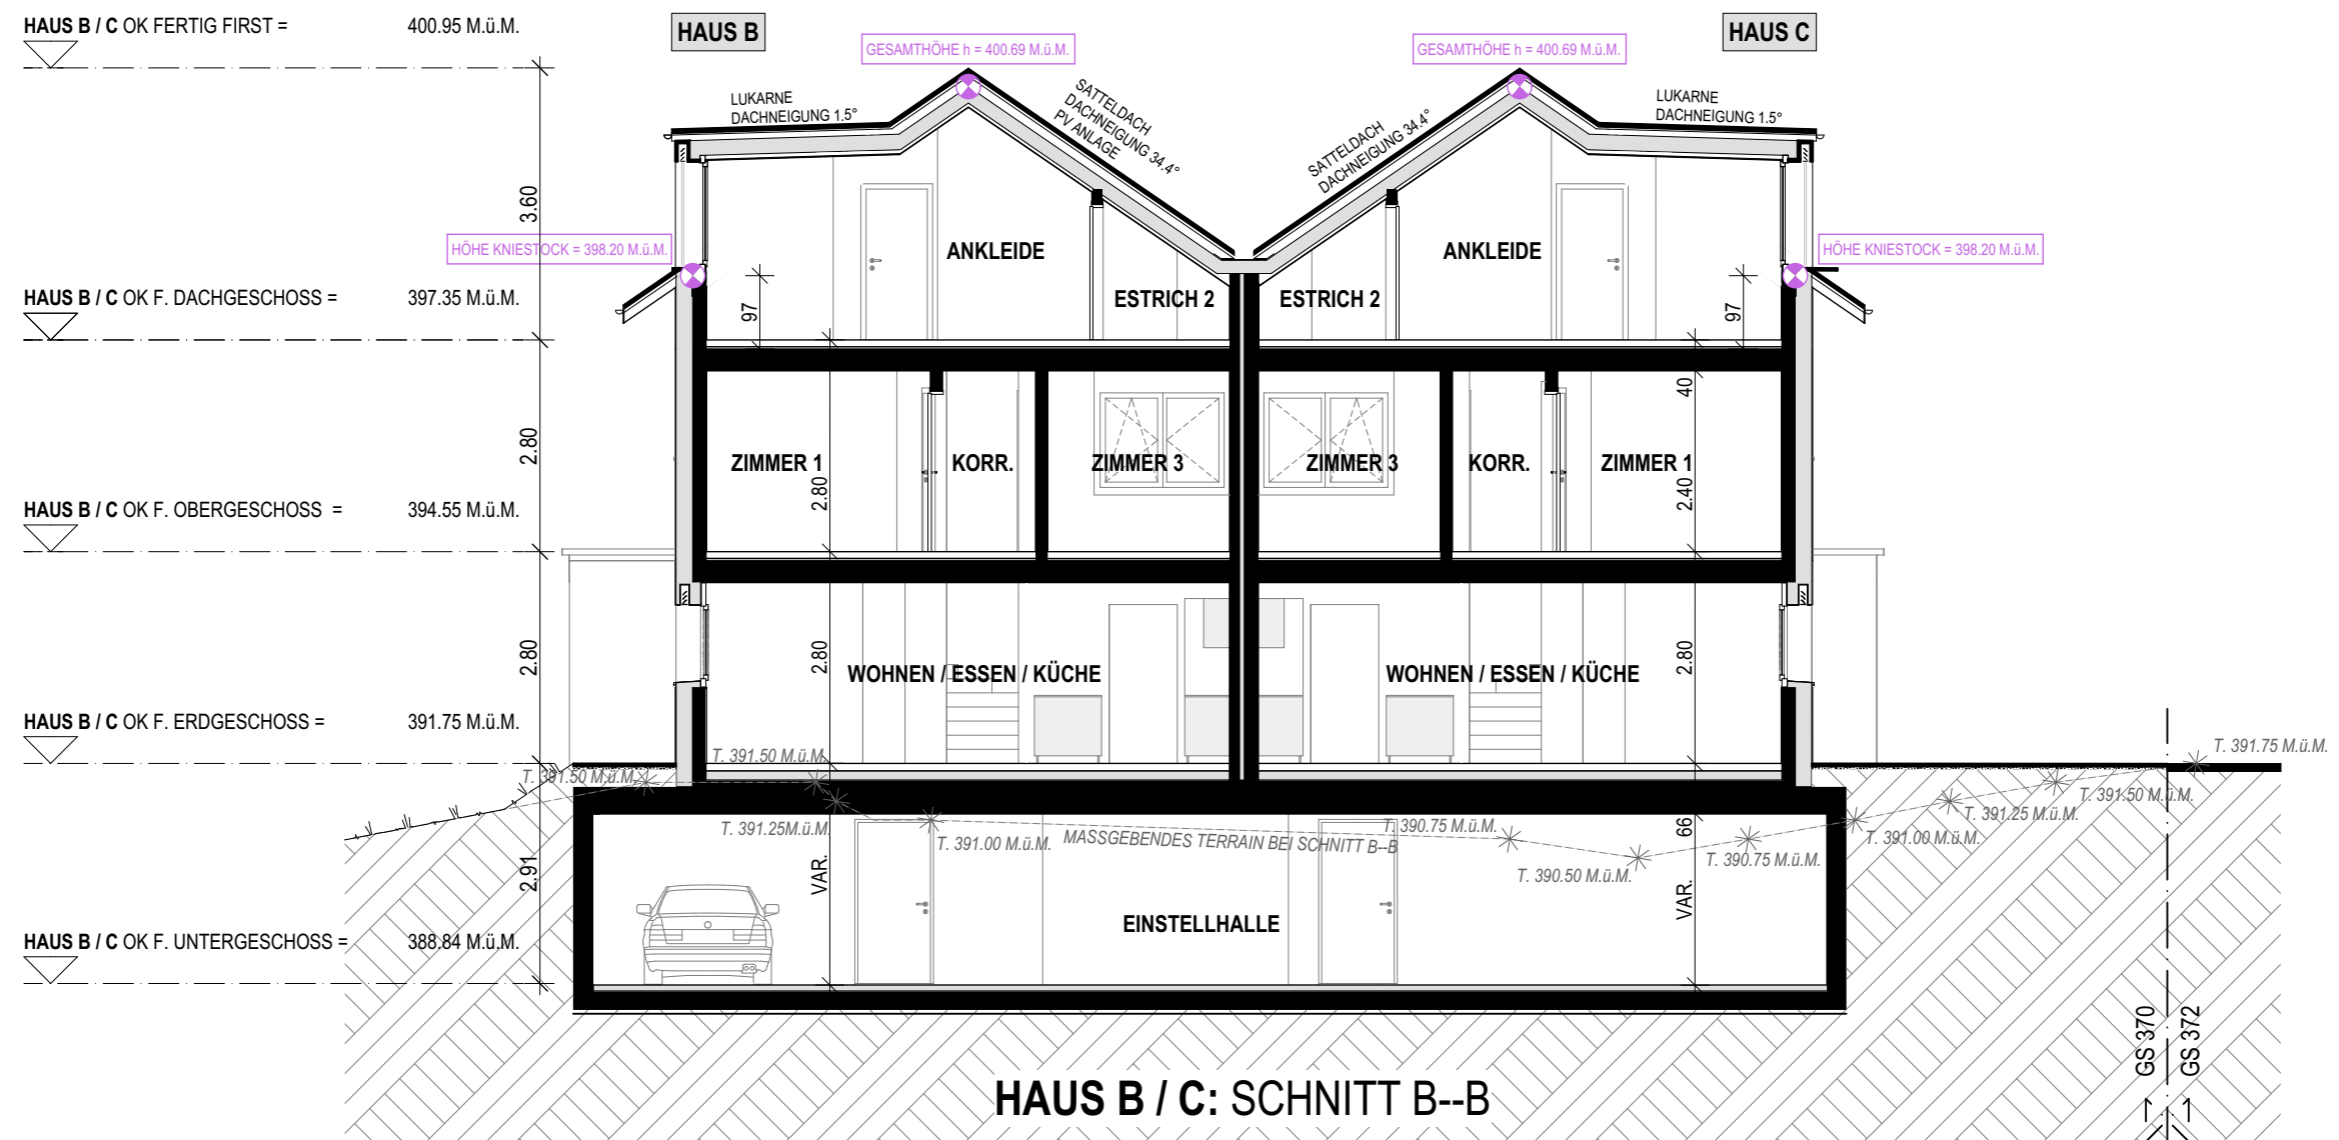

STÖCKLI BAU AG AUSSERDORFSTRASSE 184, 8918 UNTERLUNKHOFEN / TEL. 056 634 19 22			
 ABRUCH GEBÄUDE VERS-NR. 157/ ERSATZNEUBAU EFH (HAUS A) & DEFH (HAUS B/C) MOOSMATTENWEG 4 / 6 / 8, 8918 UNTERLUNKHOFEN			
HAUS A / C: SCHNITT C -- C			
PLAN-NR.	2302-A3 / 105	MASSSTAB	1:100
DATUM	10. APRIL 2025	GEZ.	A KELLER
FORMAT	30x42 CM		
MARTIN DÖNZ GMBH INFO@DOENZ.NET		JUCHÄCHERSTRASSE 6 TELEFON +41 78 606 83 42 WWW.DOENZ.NET	


HAUS A OK FERTIG FIRST = 399.99 M.ü.M.

HAUS A OK F. DACHGESCHOSS = 396.35 M.ü.M.


HAUS A OK F. OBERGESCHOSS = 393.55 M.ü.M.

HAUS A OK F. ERDGESCHOSS = 390.75 M.ü.M.

HAUS A OK F. UNTERGESCHOSS = 387.80 M.ü.M.

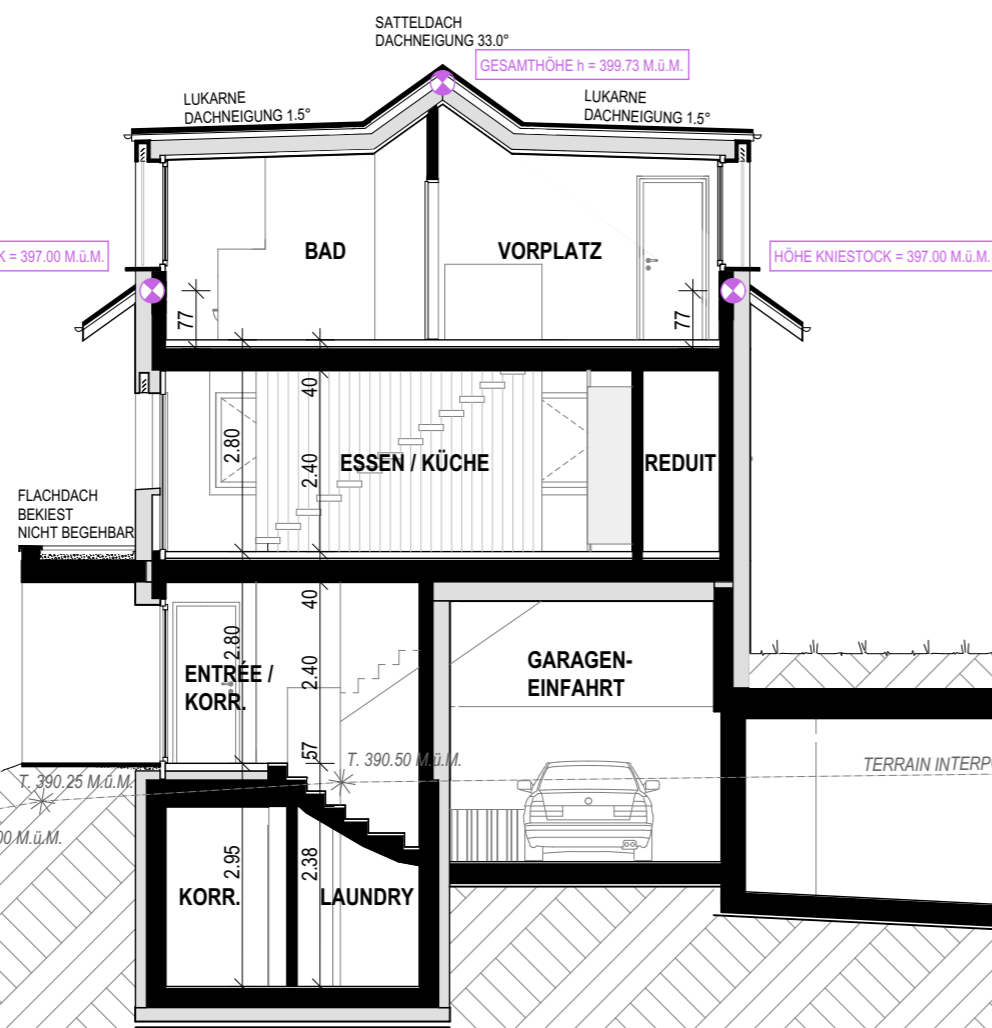

HAUS A: SCHNITT C--C

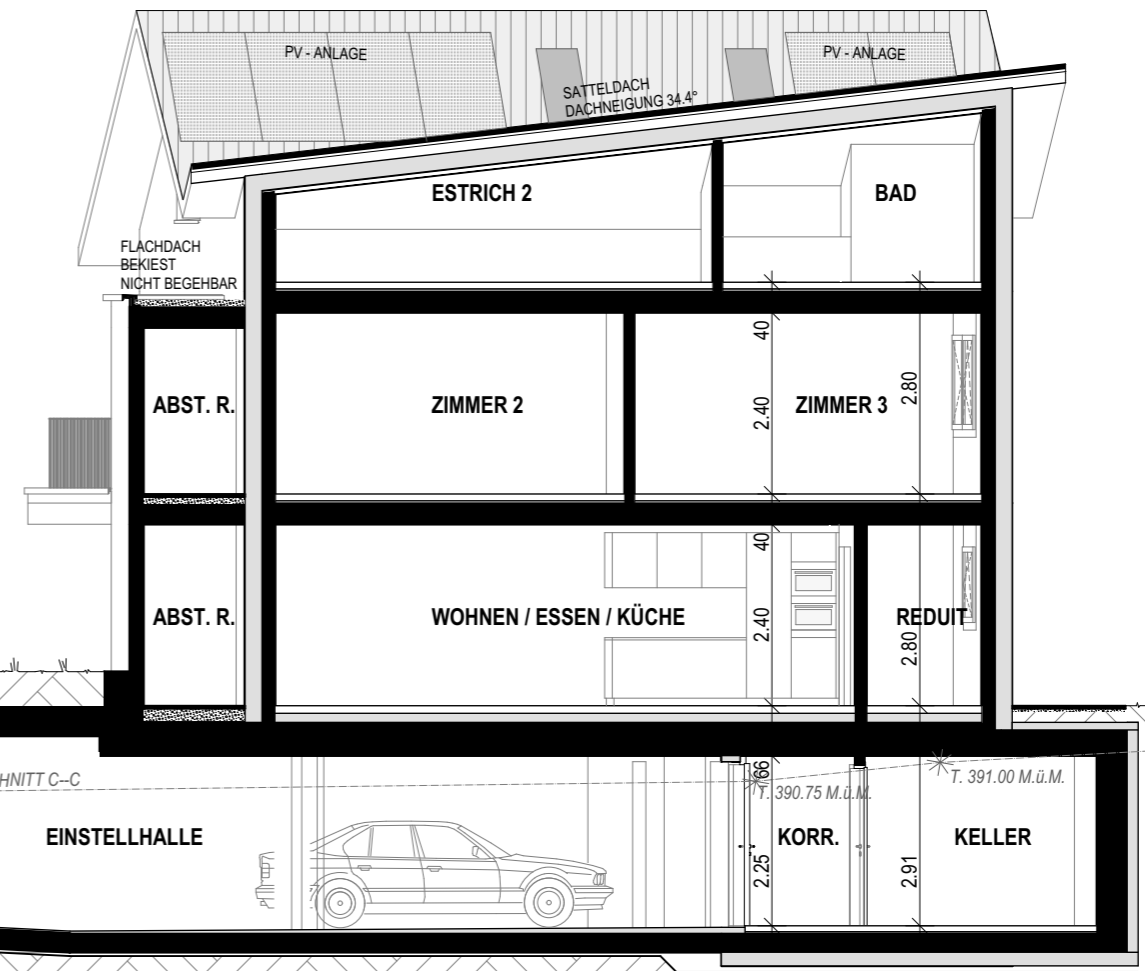

HAUS B / C: SCHNITT C--C

HAUS B / C OK FERTIG FIF

HAUS B / C OK F. DACHGE


HAUS B / C OK F. OBERGE


HAUS B / C OK F. ERDGES


HAUS B / C OK F. UNTERG


GS 371
GS 370

GS 370
GS 588

STÖCKLI BAU AG AUSSELDORFSTRASSE 184, 8918 UNTERLUNKHOFEN / TEL. 056 634 19 22			
 ABBRUCH GEBÄUDE VERS-NR. 157/ ERSATZNEUBAU EFH (HAUS A) & DEFH (HAUS B/C) MOOSMATTENWEG 4 / 6 / 8, 8918 UNTERLUNKHOFEN			
HAUS A: NORDWEST-FASSADE			
PLAN-NR.	2302-A3 / 108	MASSSTAB	1:100
FORMAT	30/42 CM		
DATUM	10. APRIL 2025	GEZ.	A KELLER
REV.			
MARTIN DÖNZ GMBH INFO@DOENZ.NET		JUCHÄCHERSTRASSE 6 TELEFON +41 78 606 83 42 CH - 8966 OBERWIL-LIELI WWW.DOENZ.NET	

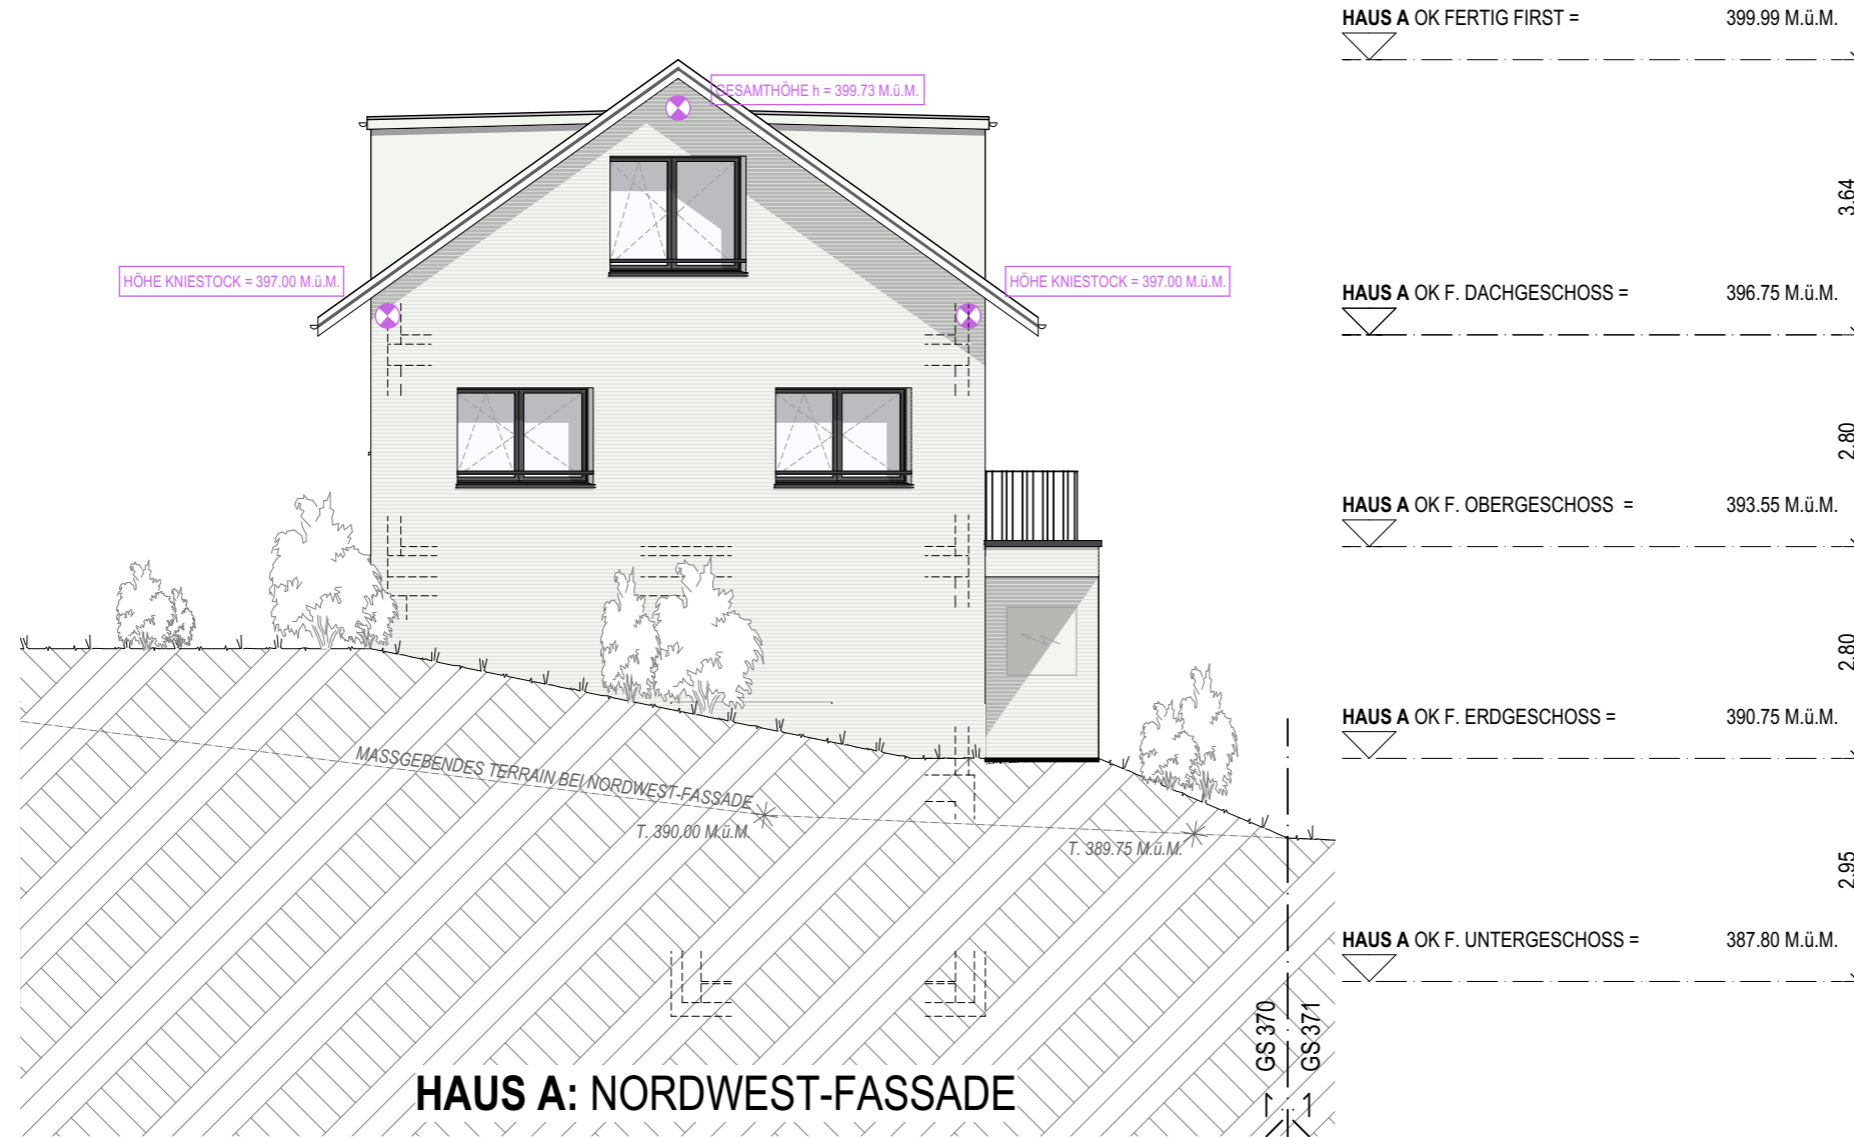

STÖCKLI BAU AG AUSSERDORFSTRASSE 184, 8918 UNTERLUNKHOFEN / TEL. 056 634 19 22			
 ABBRUCH GEBÄUDE VERS-NR. 157/ ERSATZNEUBAU EFH (HAUS A) & DEFH (HAUS B/C) MOOSMATTENWEG 4 / 6 / 8, 8918 UNTERLUNKHOFEN			
HAUS A: NORDOST-FASSADE			
PLAN-NR.	2302-A3 / 109	MASSSTAB	1:100
DATUM	10. APRIL 2025	GEZ.	A KELLER
FORMAT	30x42 CM	REV.	
MARTIN DÖNZ GMBH INFO@DOENZ.NET		JUCHÄCHERSTRASSE 6 TELEFON +41 78 606 83 42 CH - 8966 OBERWIL-LIELI WWW.DOENZ.NET	

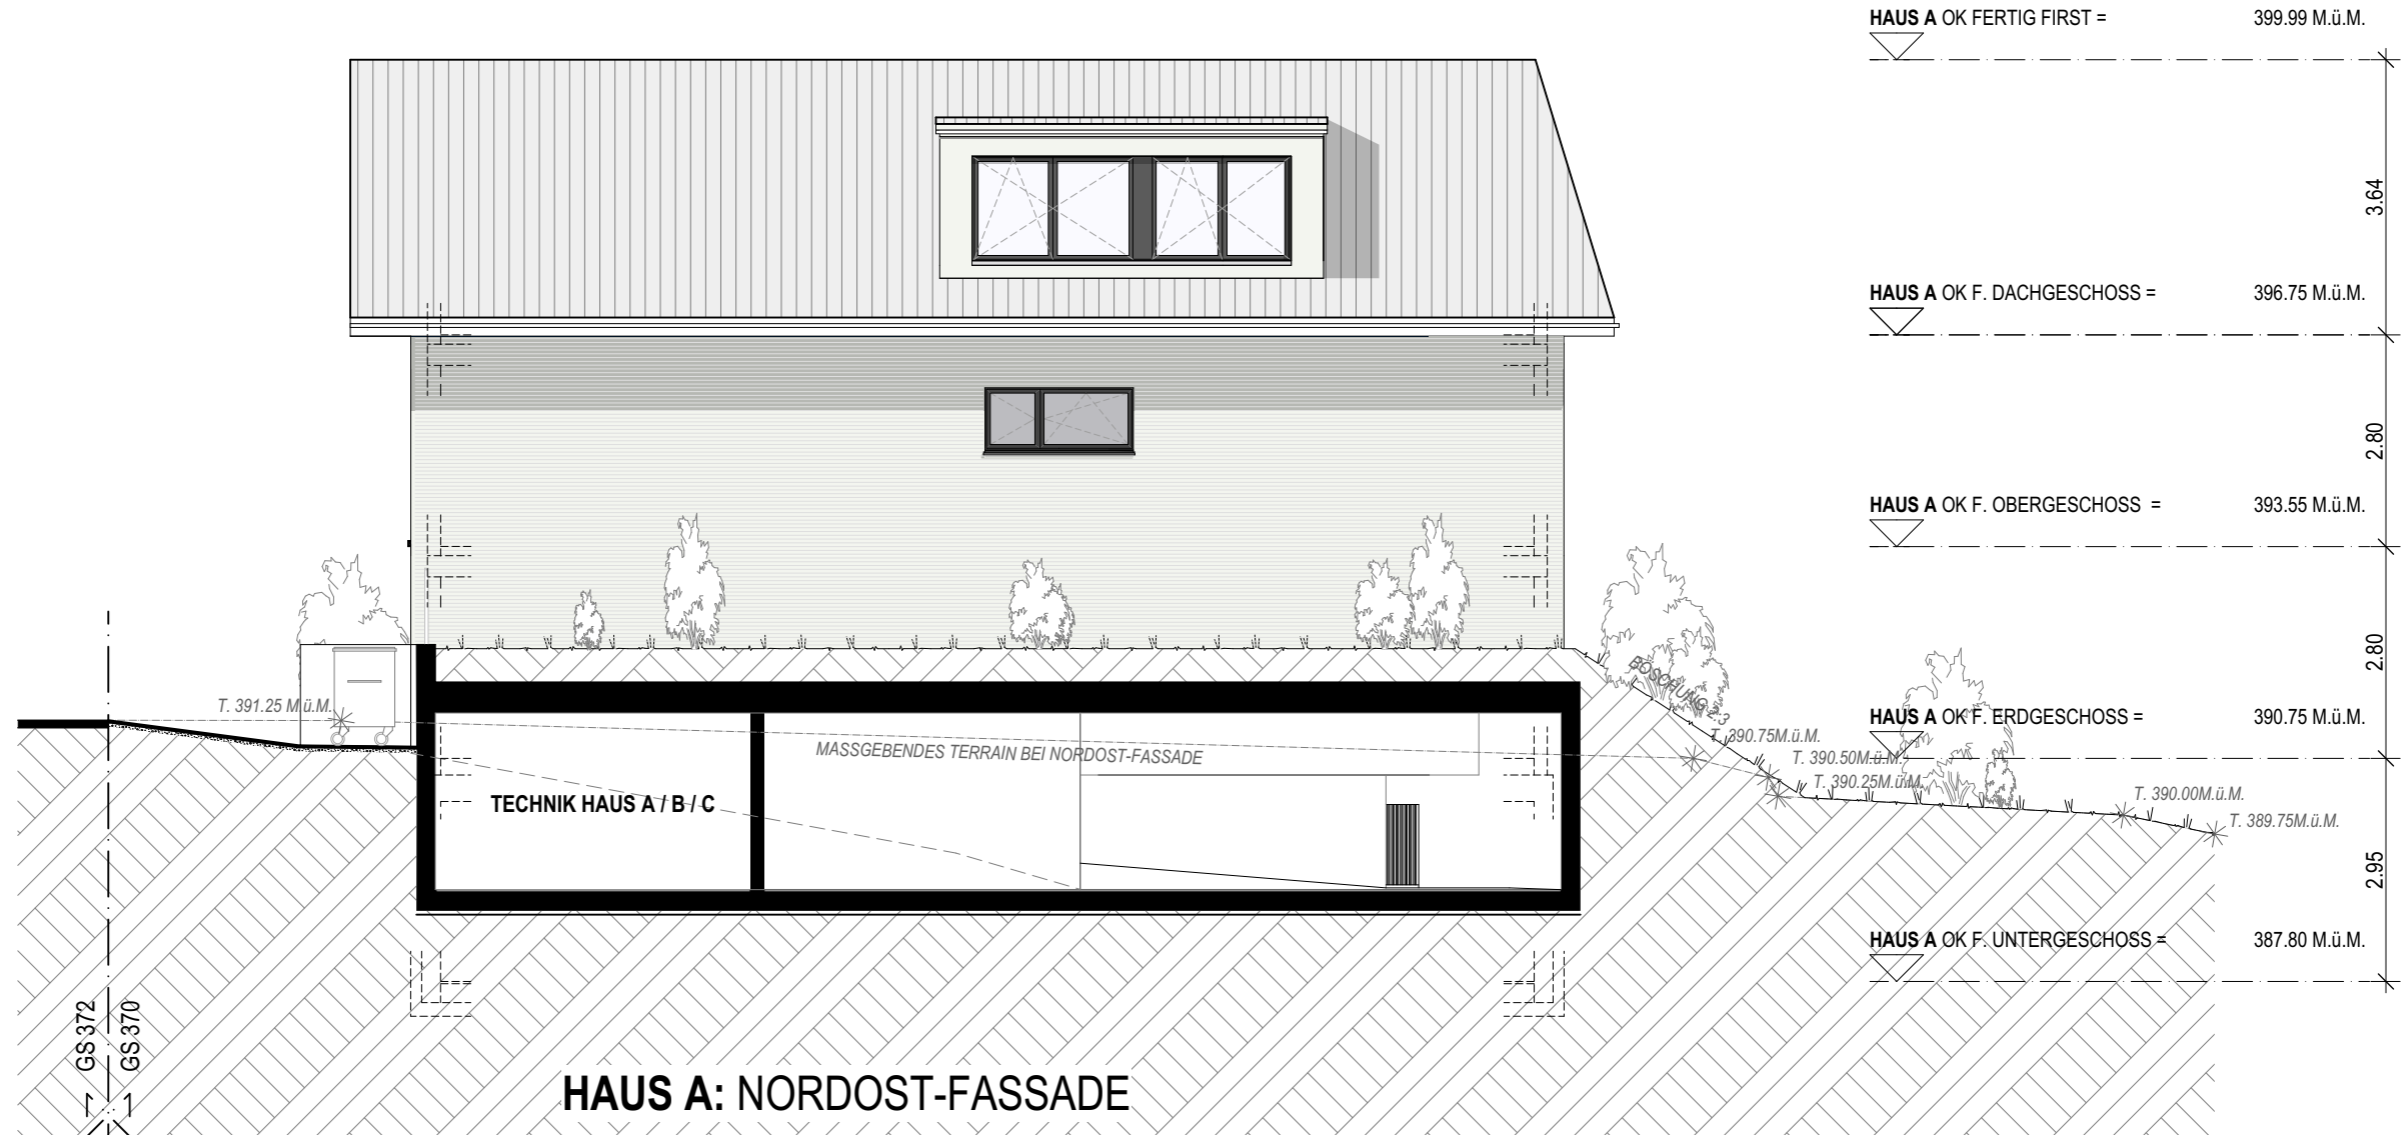

HAUS A OK FERTIG FIRST = 399.99 M.ü.M.

HAUS A OK F. DACHGESCHOSS = 396.75 M.ü.M.

HAUS A OK F. OBERGESCHOSS = 393.55 M.ü.M.

HAUS A OK F. ERDGESCHOSS = 390.75 M.ü.M.

HAUS A OK F. UNTERGESCHOSS = 387.80 M.ü.M.

3.64

2.80

2.80

2.95

T. 391.25 M.ü.M.

MASSGEBENDES TERRAIN BEI NORDOST-FASSADE

TECHNIK HAUS A / B / C

T. 390.75 M.ü.M.

T. 390.50 M.ü.M.


T. 390.25 M.ü.M.

T. 390.00 M.ü.M.

T. 389.75 M.ü.M.


GS 372


GS 370


	STÖCKLI BAU AG AUSSERDORFSTRASSE 184, 8918 UNTERLUNKHOFEN / TEL. 056 634 19 22				
	ABRUCH GEBÄUDE VERS-NR. 157/ ERSATZNEUBAU EFH (HAUS A) & DEFH (HAUS B/C) MOOSMATTENWEG 4 / 6 / 8, 8918 UNTERLUNKHOFEN				
HAUS A: SÜDWEST-FASSADE					
PLAN-NR.	2302-A3 / 110	MASSSTAB	1:100	FORMAT	30x42 CM
DATUM	10. APRIL 2025	GEZ.	A.KELLER	REV.	
MARTIN DÖNZ GMBH INFO@DOENZ.NET		JUCHÄCHERSTRASSE 6 TELEFON +41 78 606 83 42		CH - 8966 OBERWIL-LIELI WWW.DOENZ.NET	





HAUS A OK FERTIG FIRST =	399.99 M.ü.M.
HAUS A OK F. DACHGESCHOSS =	396.75 M.ü.M.
HAUS A OK F. OBERGESCHOSS =	393.55 M.ü.M.
HAUS A OK F. ERDGESCHOSS =	390.75 M.ü.M.
HAUS A OK F. UNTERGESCHOSS =	387.80 M.ü.M.


STÖCKLI BAU AG AUSSERDORFSTRASSE 184, 8918 UNTERLUNKHOFEN / TEL. 056 634 19 22			
 ABBRUCH GEBÄUDE VERS-NR. 157/ ERSATZNEUBAU EFH (HAUS A) & DEFH (HAUS B/C) MOOSMATTENWEG 4 / 6 / 8, 8918 UNTERLUNKHOFEN			
HAUS A: SÜDOST-FASSADE			
PLAN-NR.	2302-A3 / 111	MASSSTAB	1:100
FORMAT	30/42 CM	GEZ.	A KELLER
DATUM	10. APRIL 2025	REV.	
MARTIN DÖNZ GMBH INFO@DOENZ.NET		JUCHÄCHERSTRASSE 6 TELEFON +41 78 606 83 42 CH - 8966 OBERWIL-LIELE WWW.DOENZ.NET	

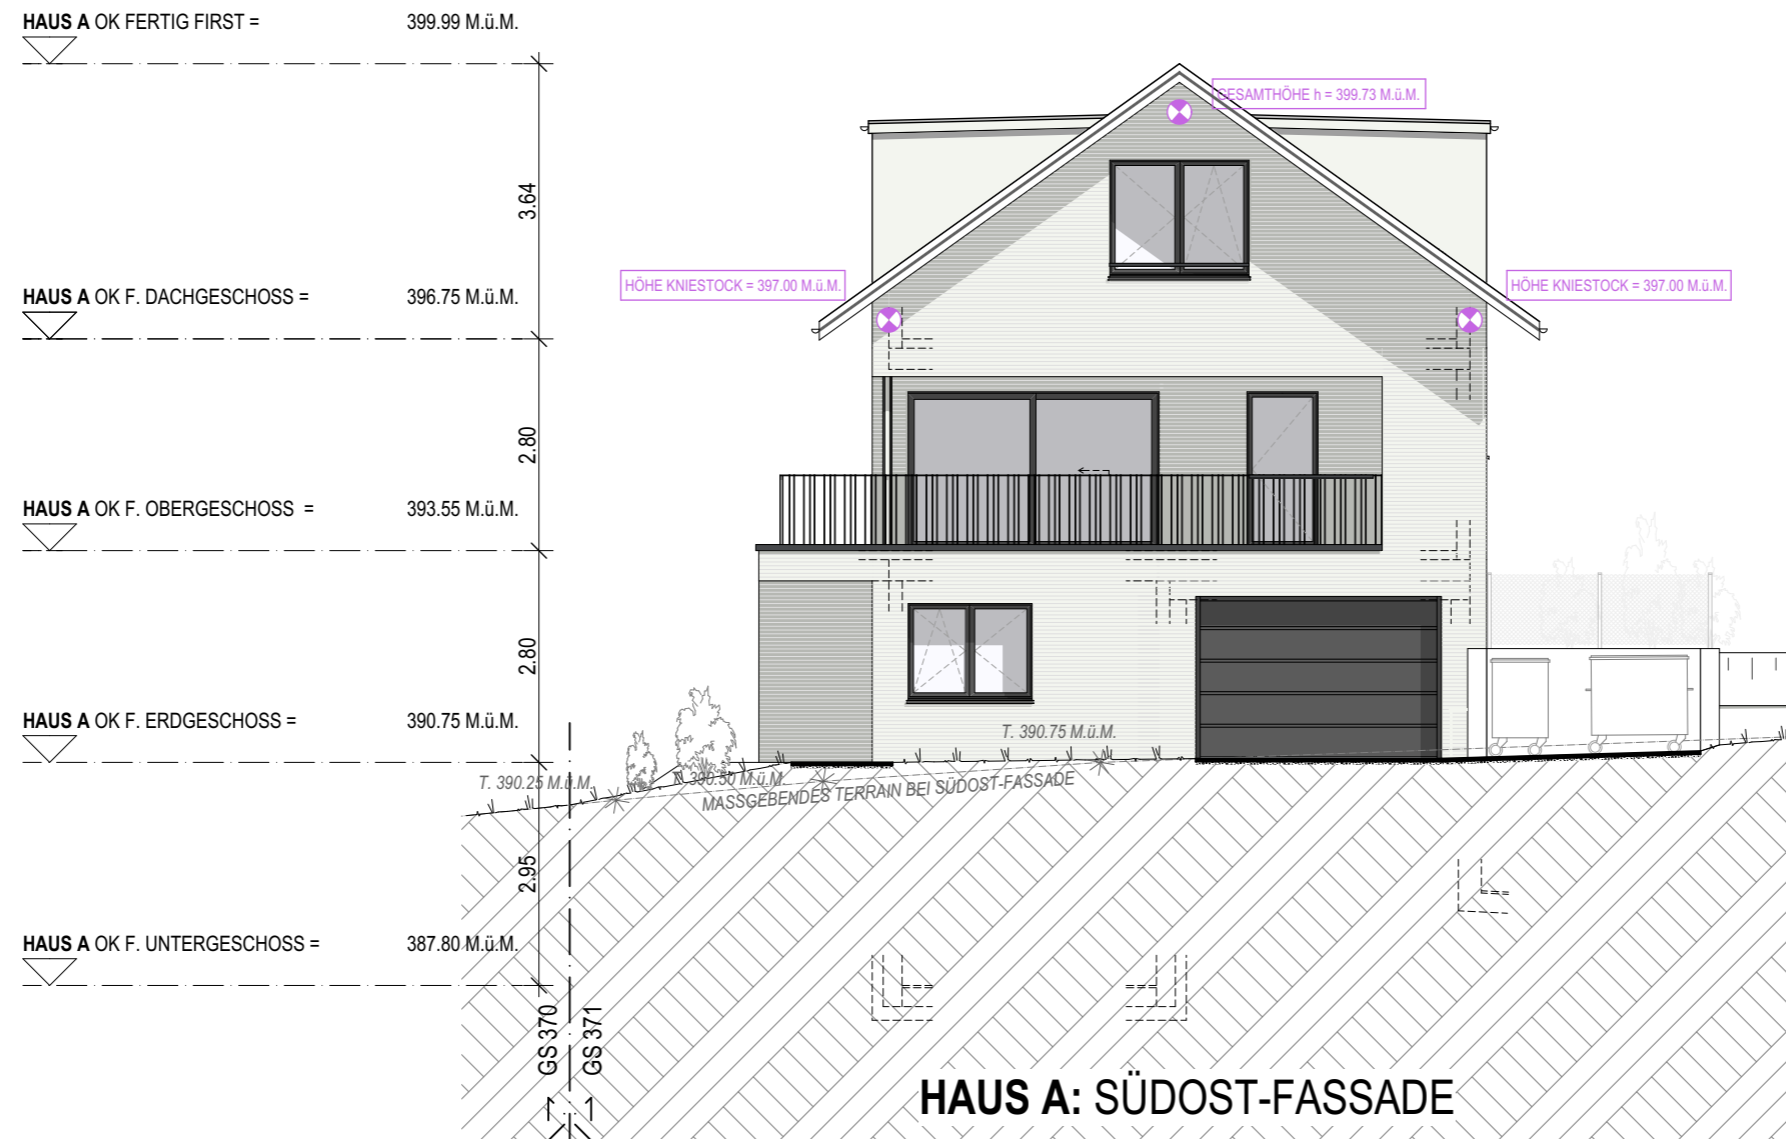


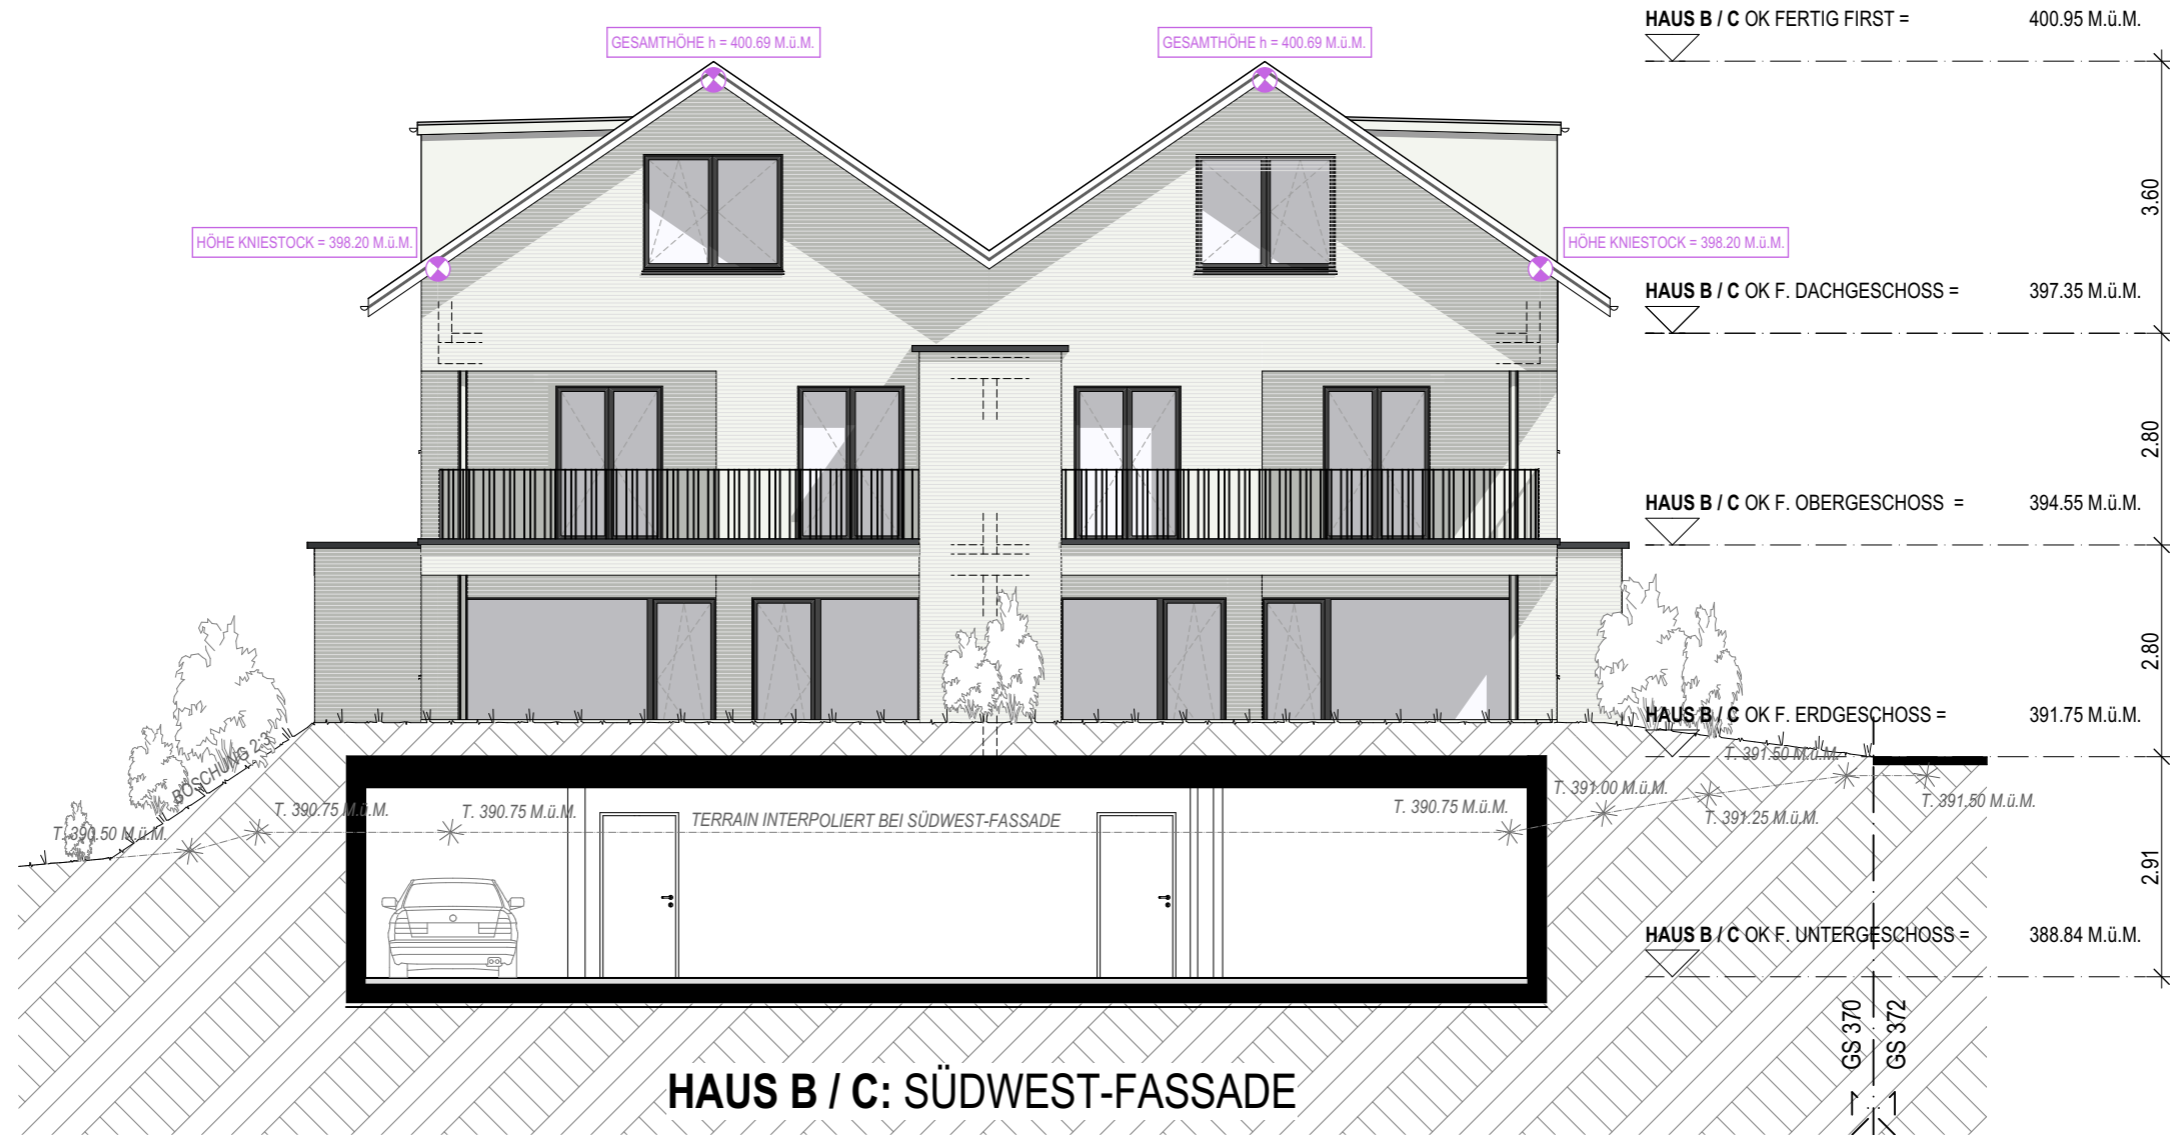
STÖCKLI BAU AG AUSSELDORFSTRASSE 184, 8918 UNTERLUNKHOFEN / TEL. 056 634 19 22			
 ABBRUCH GEBÄUDE VERS-NR. 157/ ERSATZNEUBAU EFH (HAUS A) & DEFH (HAUS B/C) MOOSMATTENWEG 4 / 6 / 8, 8918 UNTERLUNKHOFEN			
HAUS C: NORDWEST-FASSADE			
PLAN-NR.	2302-A3 / 112	MASSSTAB	1:100
FORMAT	30x42 CM	GEZ.	A KELLER
DATUM	10. APRIL 2025	REV.	
MARTIN DÖNZ GMBH INFO@DOENZ.NET		JUCHÄCHERSTRASSE 6 TELEFON +41 78 606 83 42	CH - 8966 OBERWIL-LIELI WWW.DOENZ.NET

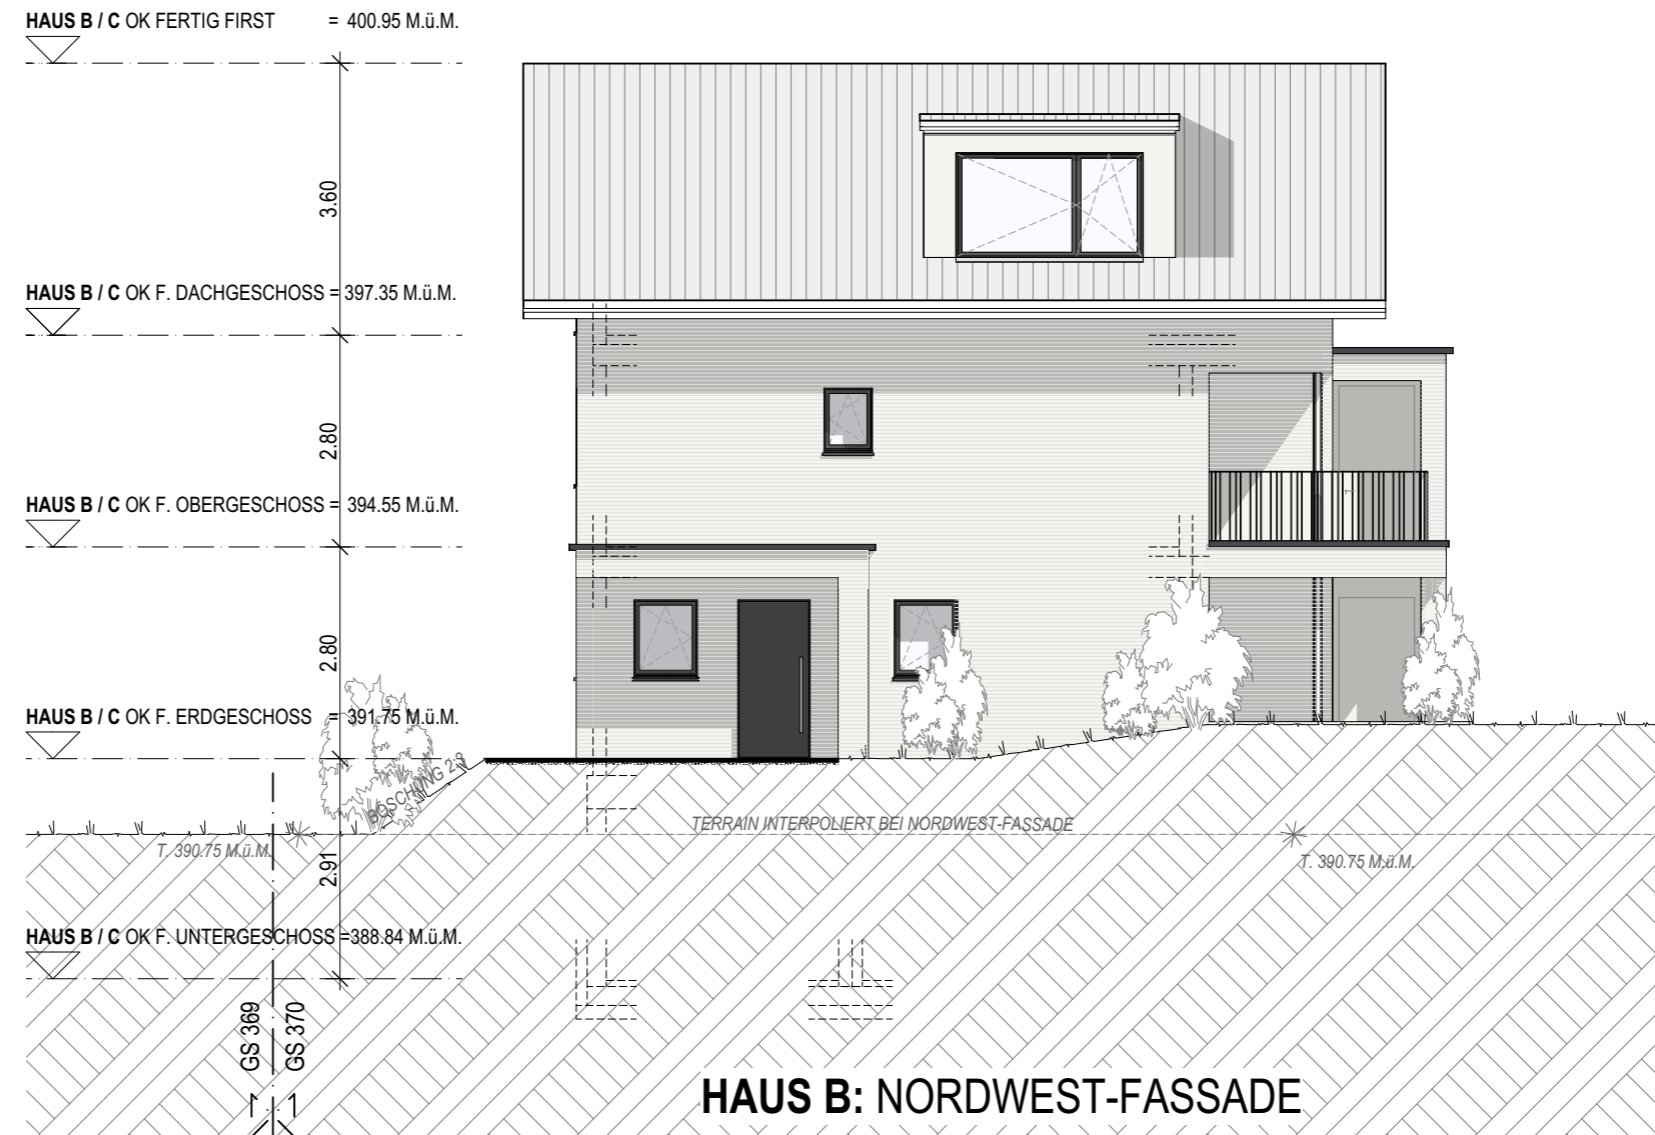


STÖCKLI BAU AG AUSSELDORFSTRASSE 184, 8918 UNTERLUNKHOFEN / TEL. 056 634 19 22			
 ABBRUCH GEBÄUDE VERS-NR. 157/ ERSATZNEUBAU EFH (HAUS A) & DEFH (HAUS B/C) MOOSMATTENWEG 4 / 6 / 8, 8918 UNTERLUNKHOFEN			
HAUS B / C: NORDOST-FASSADE			
PLAN-NR.	2302-A3 / 113	MASSSTAB	1:100
DATUM	10. APRIL 2025	GEZ.	A KELLER
FORMAT	30x42 CM	REV.	
MARTIN DÖNZ GMBH INFO@DOENZ.NET		JUCHÄCHERSTRASSE 6 TELEFON +41 78 606 83 42	CH - 8966 OBERWIL-LIELI WWW.DOENZ.NET

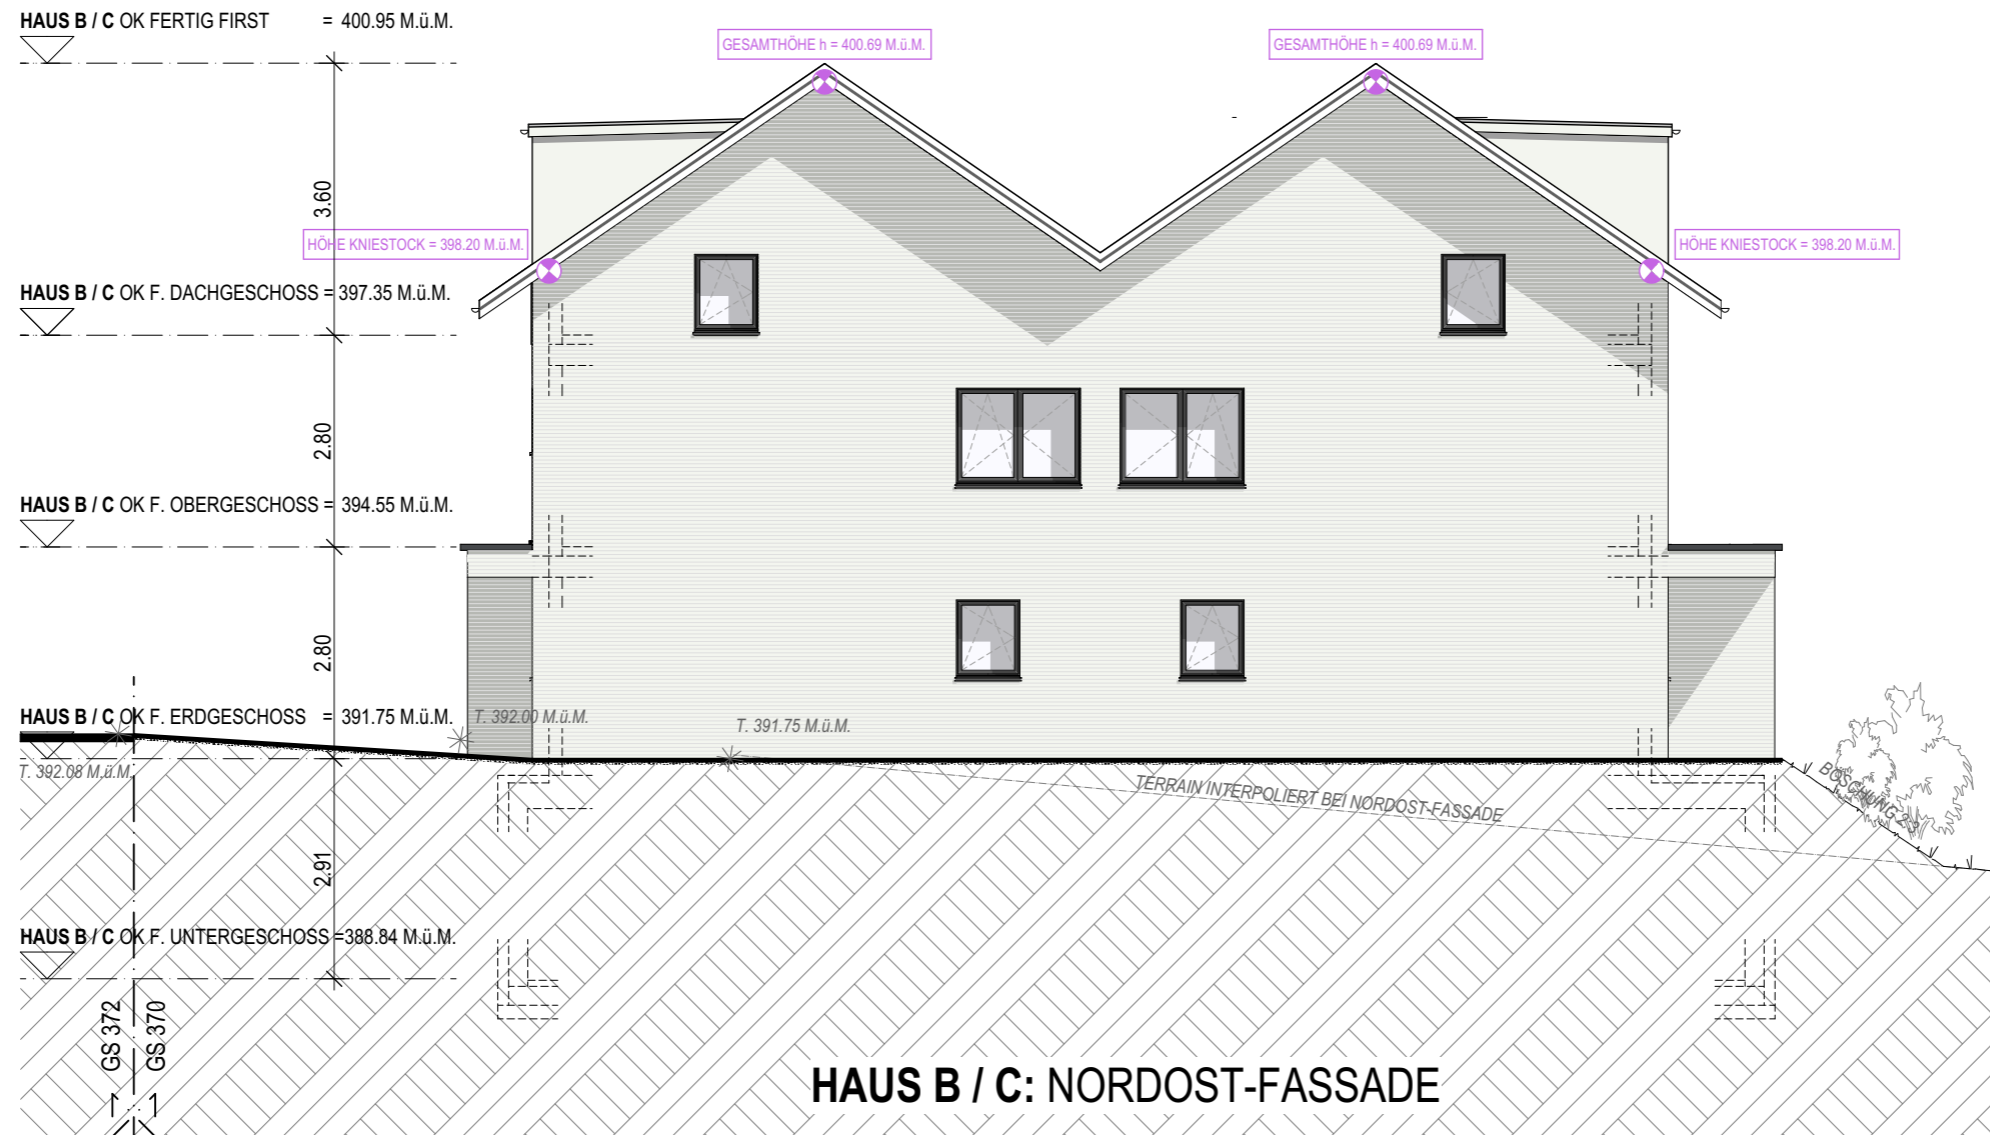

STÖCKLI BAU AG AUSSERDORFSTRASSE 184, 8918 UNTERLUNKHOFEN / TEL. 056 634 19 22			
 ABBRUCH GEBÄUDE VERS-NR. 157/ ERSATZNEUBAU EFH (HAUS A) & DEFH (HAUS B/C) MOOSMATTENWEG 4 / 6 / 8, 8918 UNTERLUNKHOFEN			
HAUS B / C: SÜDWEST-FASSADE			
PLAN-NR.	2302-A3 / 114	MASSSTAB	1:100
FORMAT	30x42 CM	GEZ.	A KELLER
DATUM	10. APRIL 2025	REV.	
MARTIN DÖNZ GMBH • JUCHÄCHERSTRASSE 6 • CH - 8966 OBERWIL-LIELI INFO@DOENZ.NET TELEFON +41 78 606 83 42 WWW.DOENZ.NET			



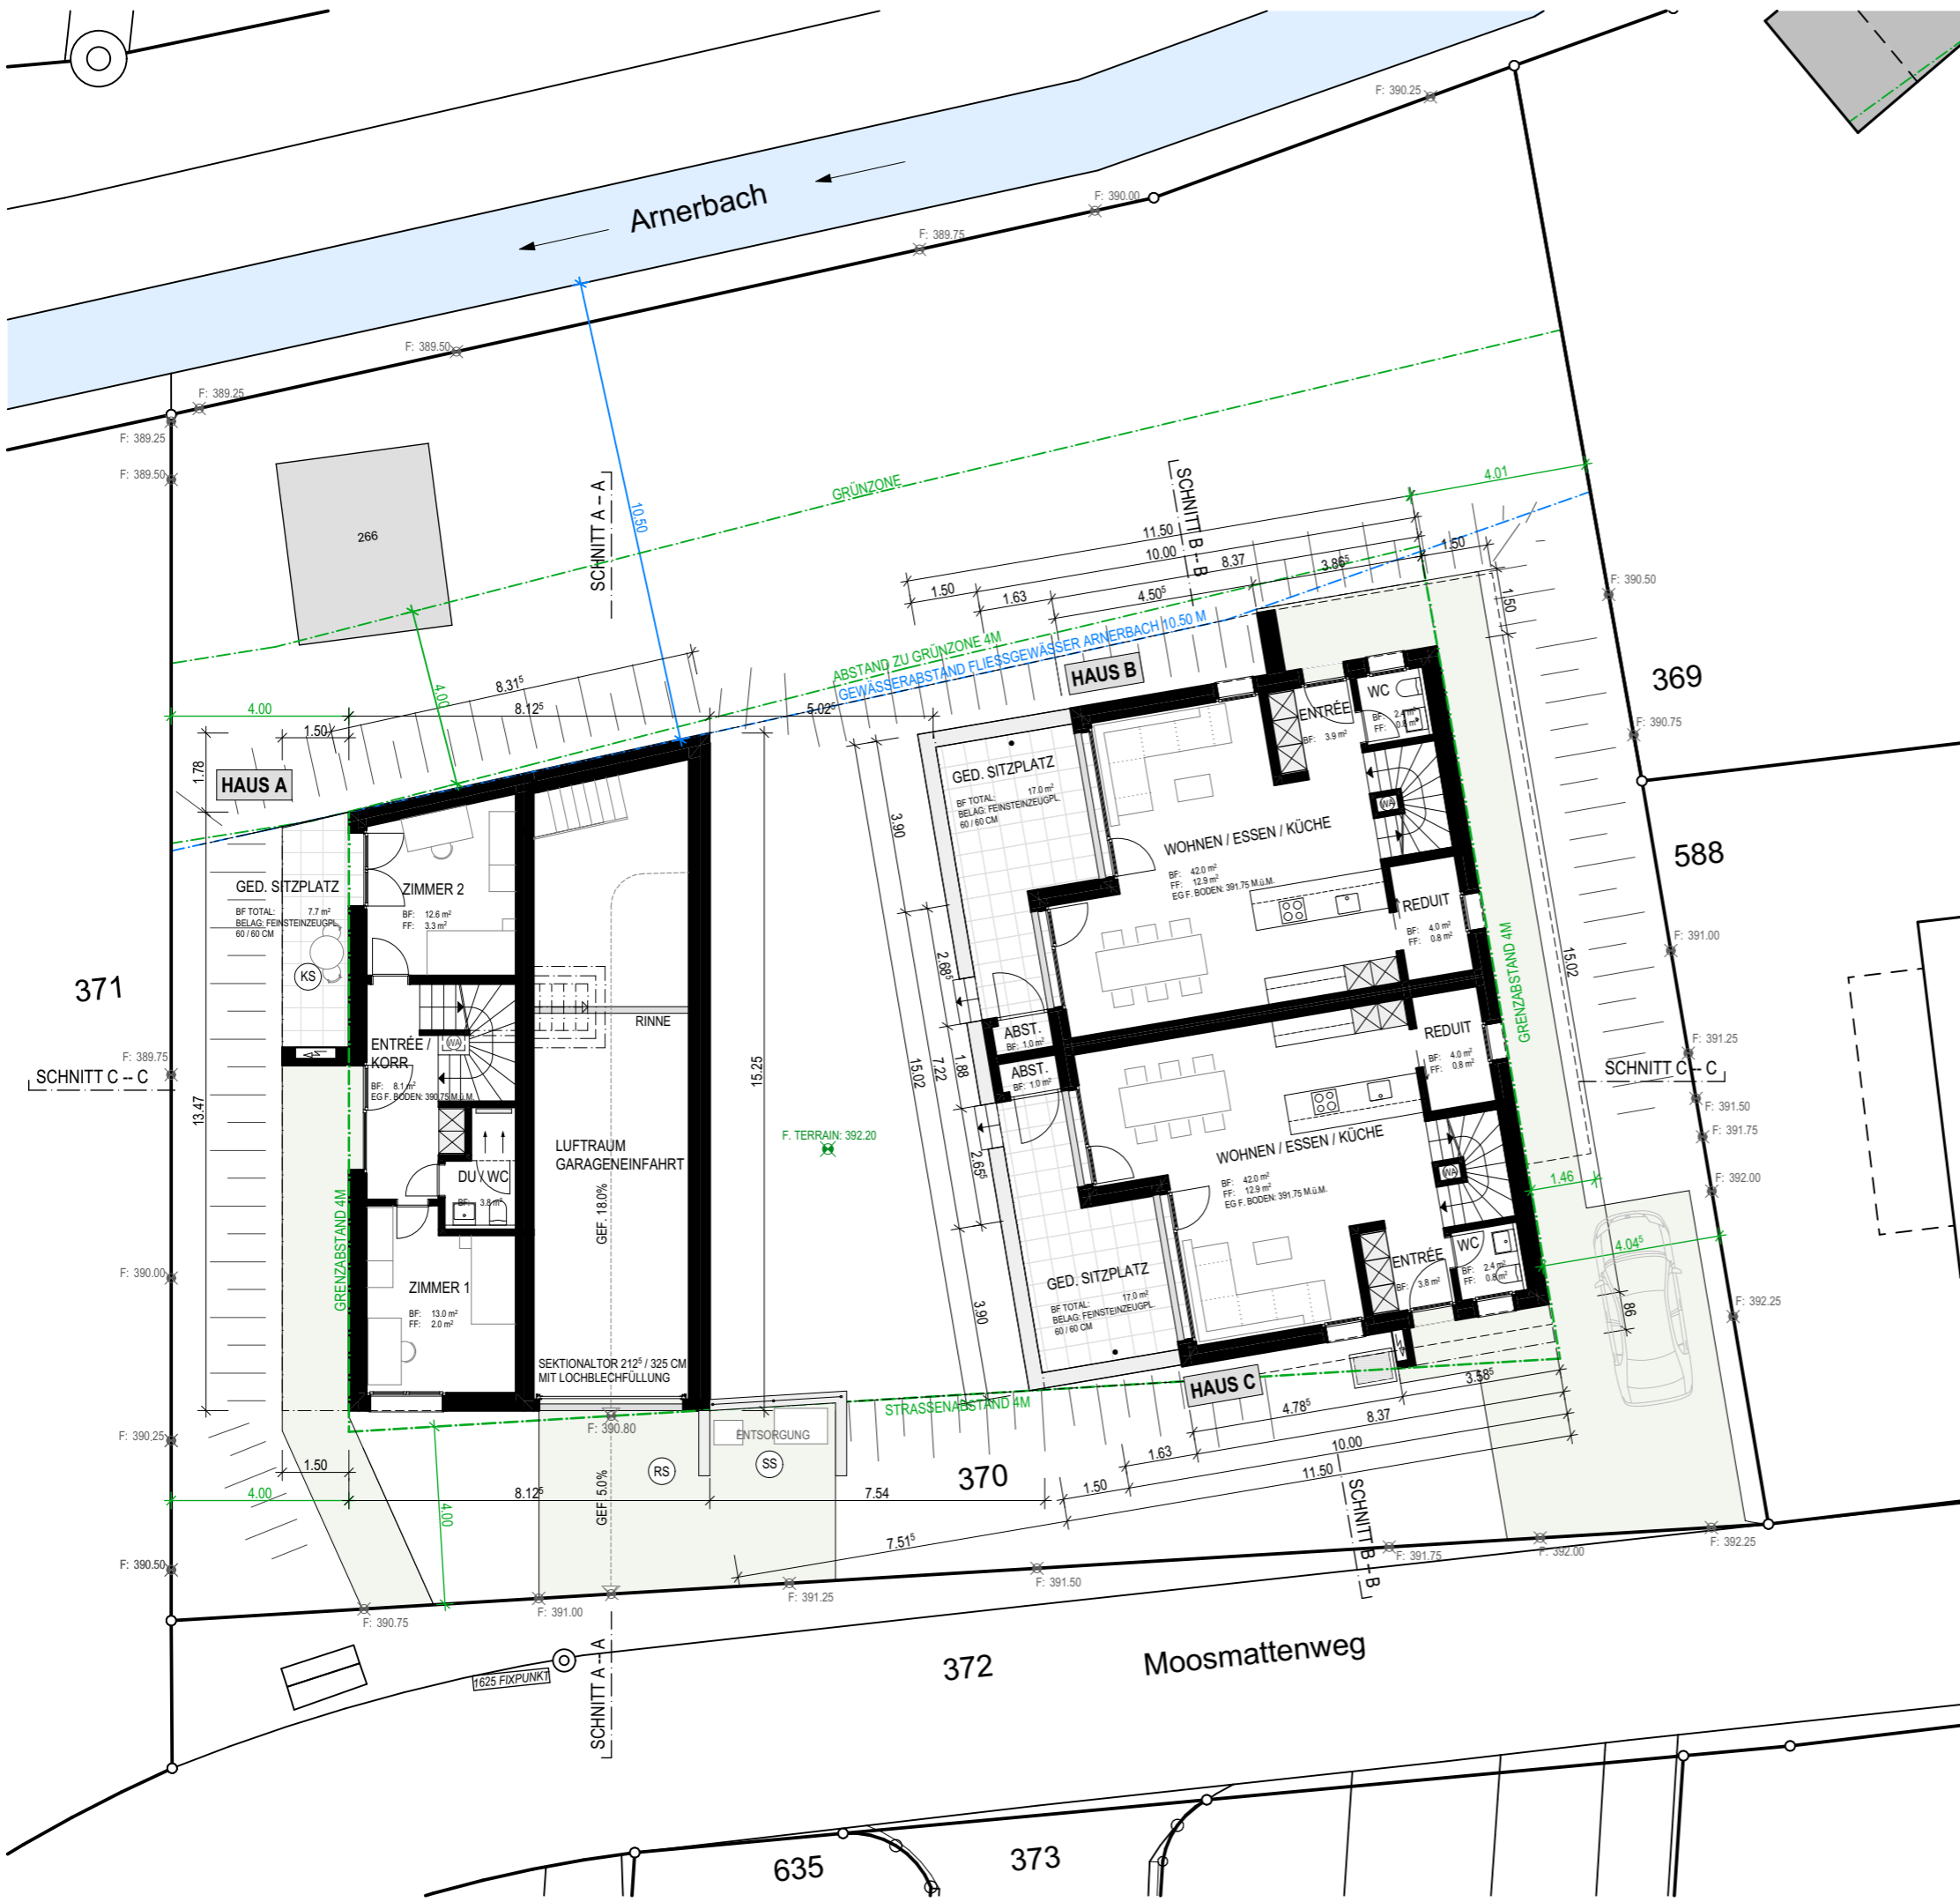

STÖCKLI BAU AG
 AUSSERDORFSTRASSE 184, 8918 UNTERLUNKHOFEN / TEL. 056 634 19 22

STÖCKLI
 1918 Unterlunkhofen

ABBRUCH GEBÄUDE VERS-NR. 157/ ERSATZNEUBAU EFH (HAUS A) & DEFH (HAUS B/C)
 MOOSMATTENWEG 4 / 6 / 8, 8918 UNTERLUNKHOFEN

HAUS A / B / C: ÜBERSICHTSPLAN

PLAN-NR.	2302-A3 / 150	MASSSTAB	1:150	FORMAT	30x42 CM
DATUM	10. APRIL 2025	GEZ.	A. KELLER	REV.	

MARTIN DÖNZ GMBH • JUCHÄCHERSTRASSE 6 • CH - 8966 OBERWIL-LIELI
 INFO@DOENZ.NET TELEFON +41 78 606 83 42 WWW.DOENZ.NET