

WESTHAUS 6
Wohnung Nr. 6.1.2
5.5 Zimmer



Etage	Obergeschoss
Wohnfläche*	134,7 m ²
Terrasse	-
Sitzplatz	-
Balkon	11,7 m ²
Garten	-
Keller	8,5 m ²




Vertragsplan

Wohnüberbauung Heerrenrainli
 8816 Hirzel


Stand 21.04.2022

Bautechnische und ausführungsbedingte Änderungen und Anpassungen, sowie Materialwechsel bleiben bis Bauabnahme vorbehalten

*Berechnung der Wohnfläche (Innenkante), inkl. Außenwände, inkl. Schichten, inkl. tragenden und nichttragender Innenwände, inkl. Außenflächen wie Balkon/Terrasse/Sitzplatz/Garten, inkl. Keller. Bei den Flächen handelt es sich um ca. - Angaben

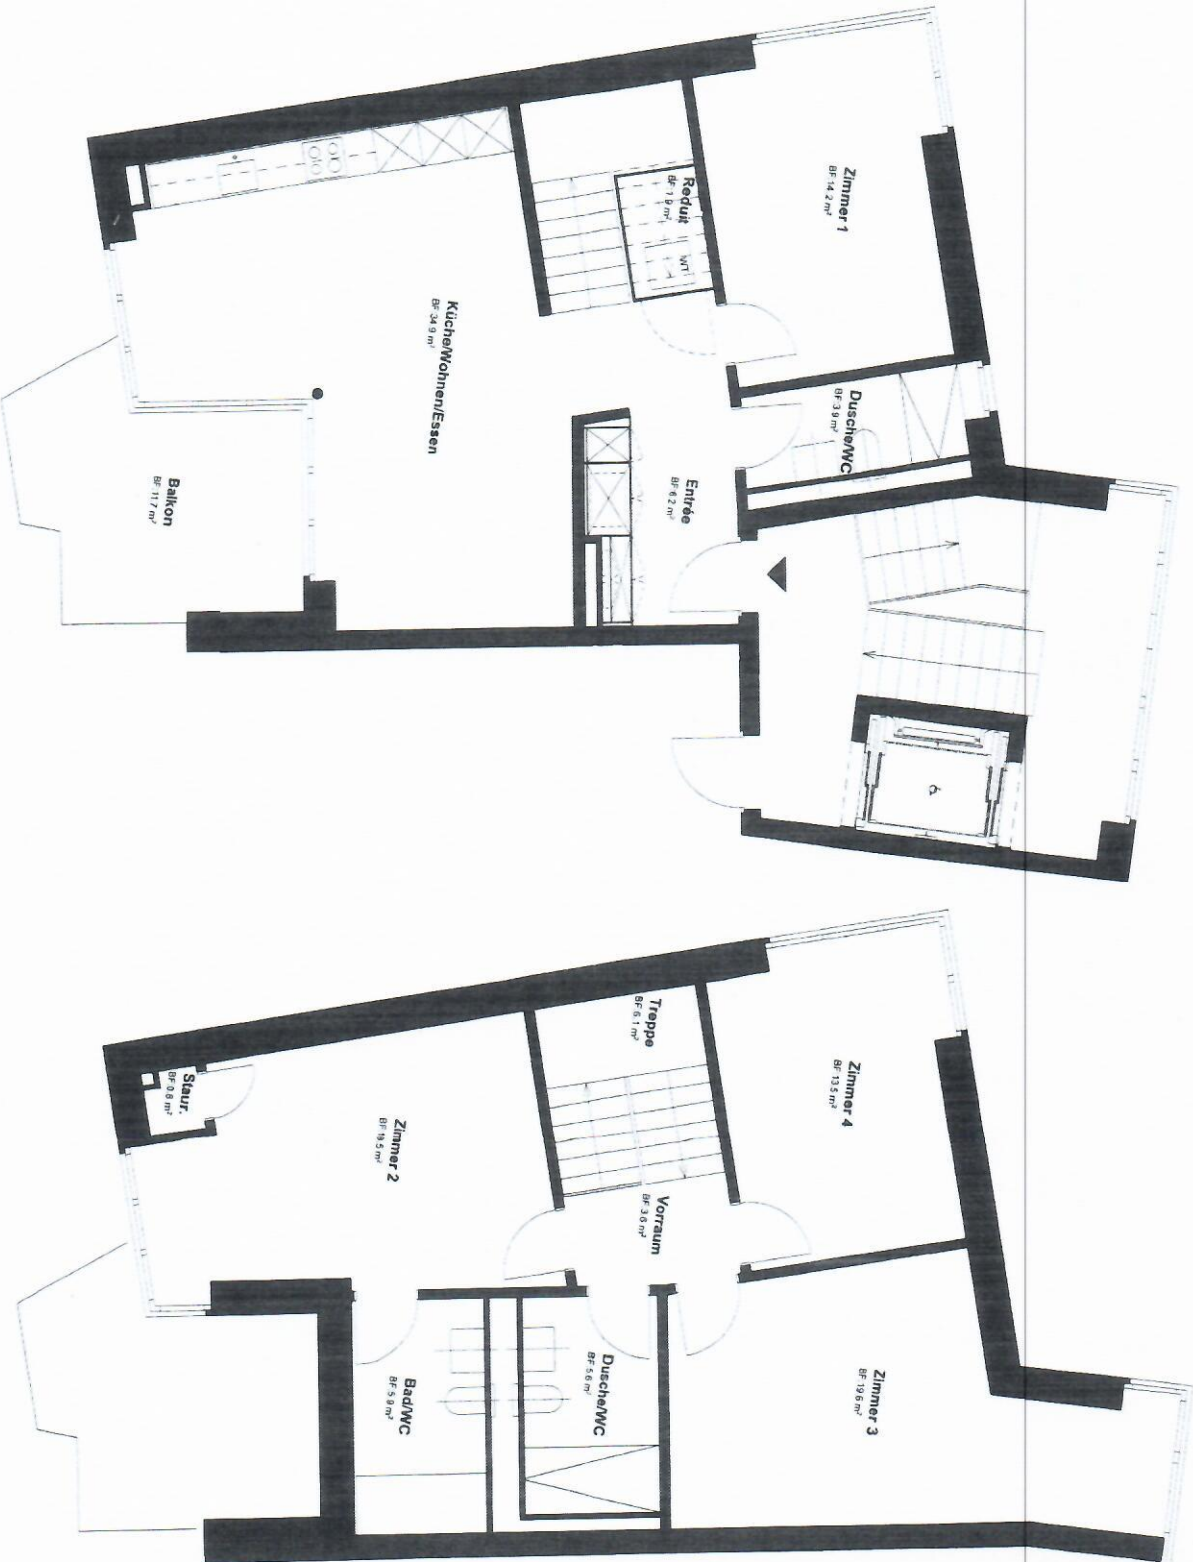

Grundriss 1. Obergeschoss

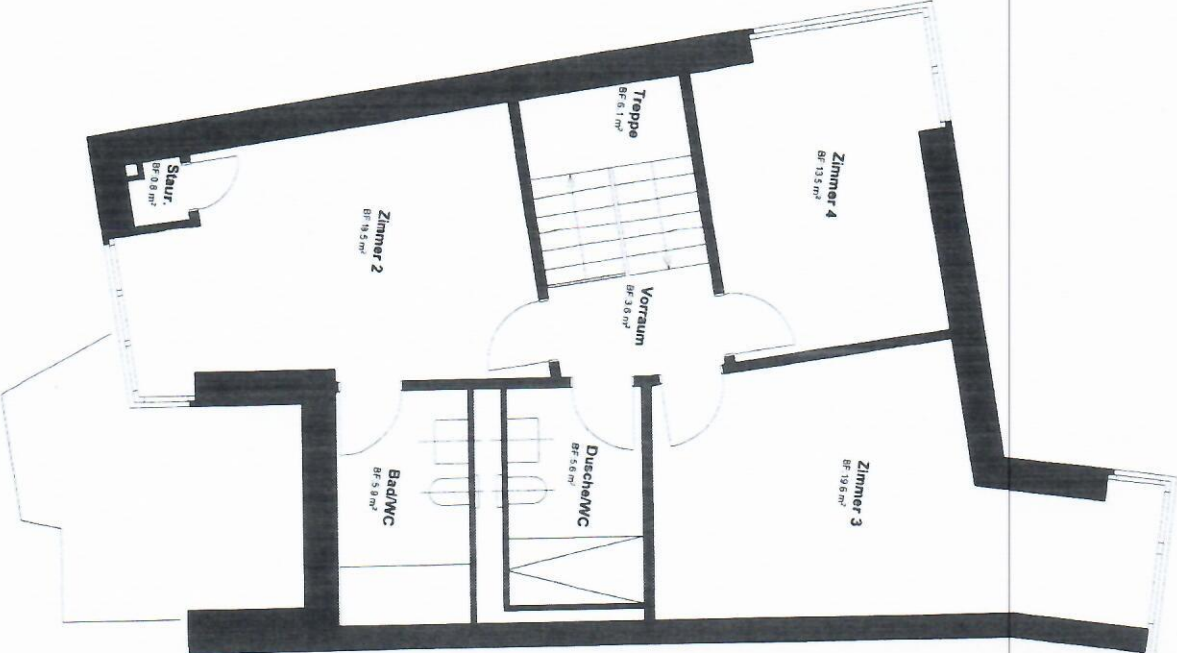

Grundriss 2. Obergeschoss

Handwritten signature and initials: E.R.