


# Stadthausstrasse 97 | Marktgasse 60, 8400 Winterthur

Die zu vermietende Wohnung ist die WHG 2 in blau


WM / TU  
zu Wohnung 5

**Wohnung 2**  
3.5 Zimmerwohnung mit Alkovenzimmer

Wohnfläche: ca. 101.0m<sup>2</sup>  
Balkon: ca. 8.2m<sup>2</sup>

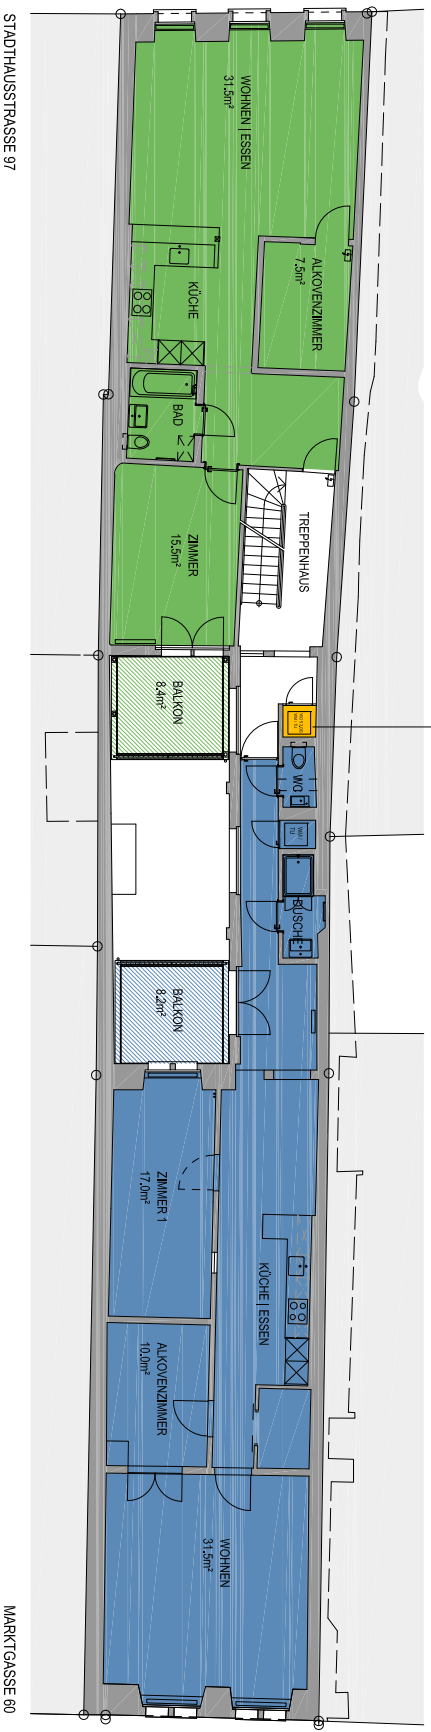

2. Obergeschoss

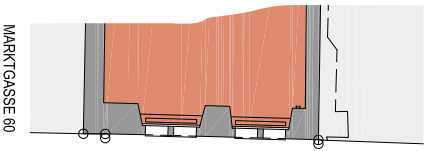

Aus den Angaben dieser Grundrisse können keinerlei Ansprüche geltend gemacht werden. Ausführungsbedingte Änderungen und Anpassungen bleiben jederzeit ausdrücklich vorbehalten.

