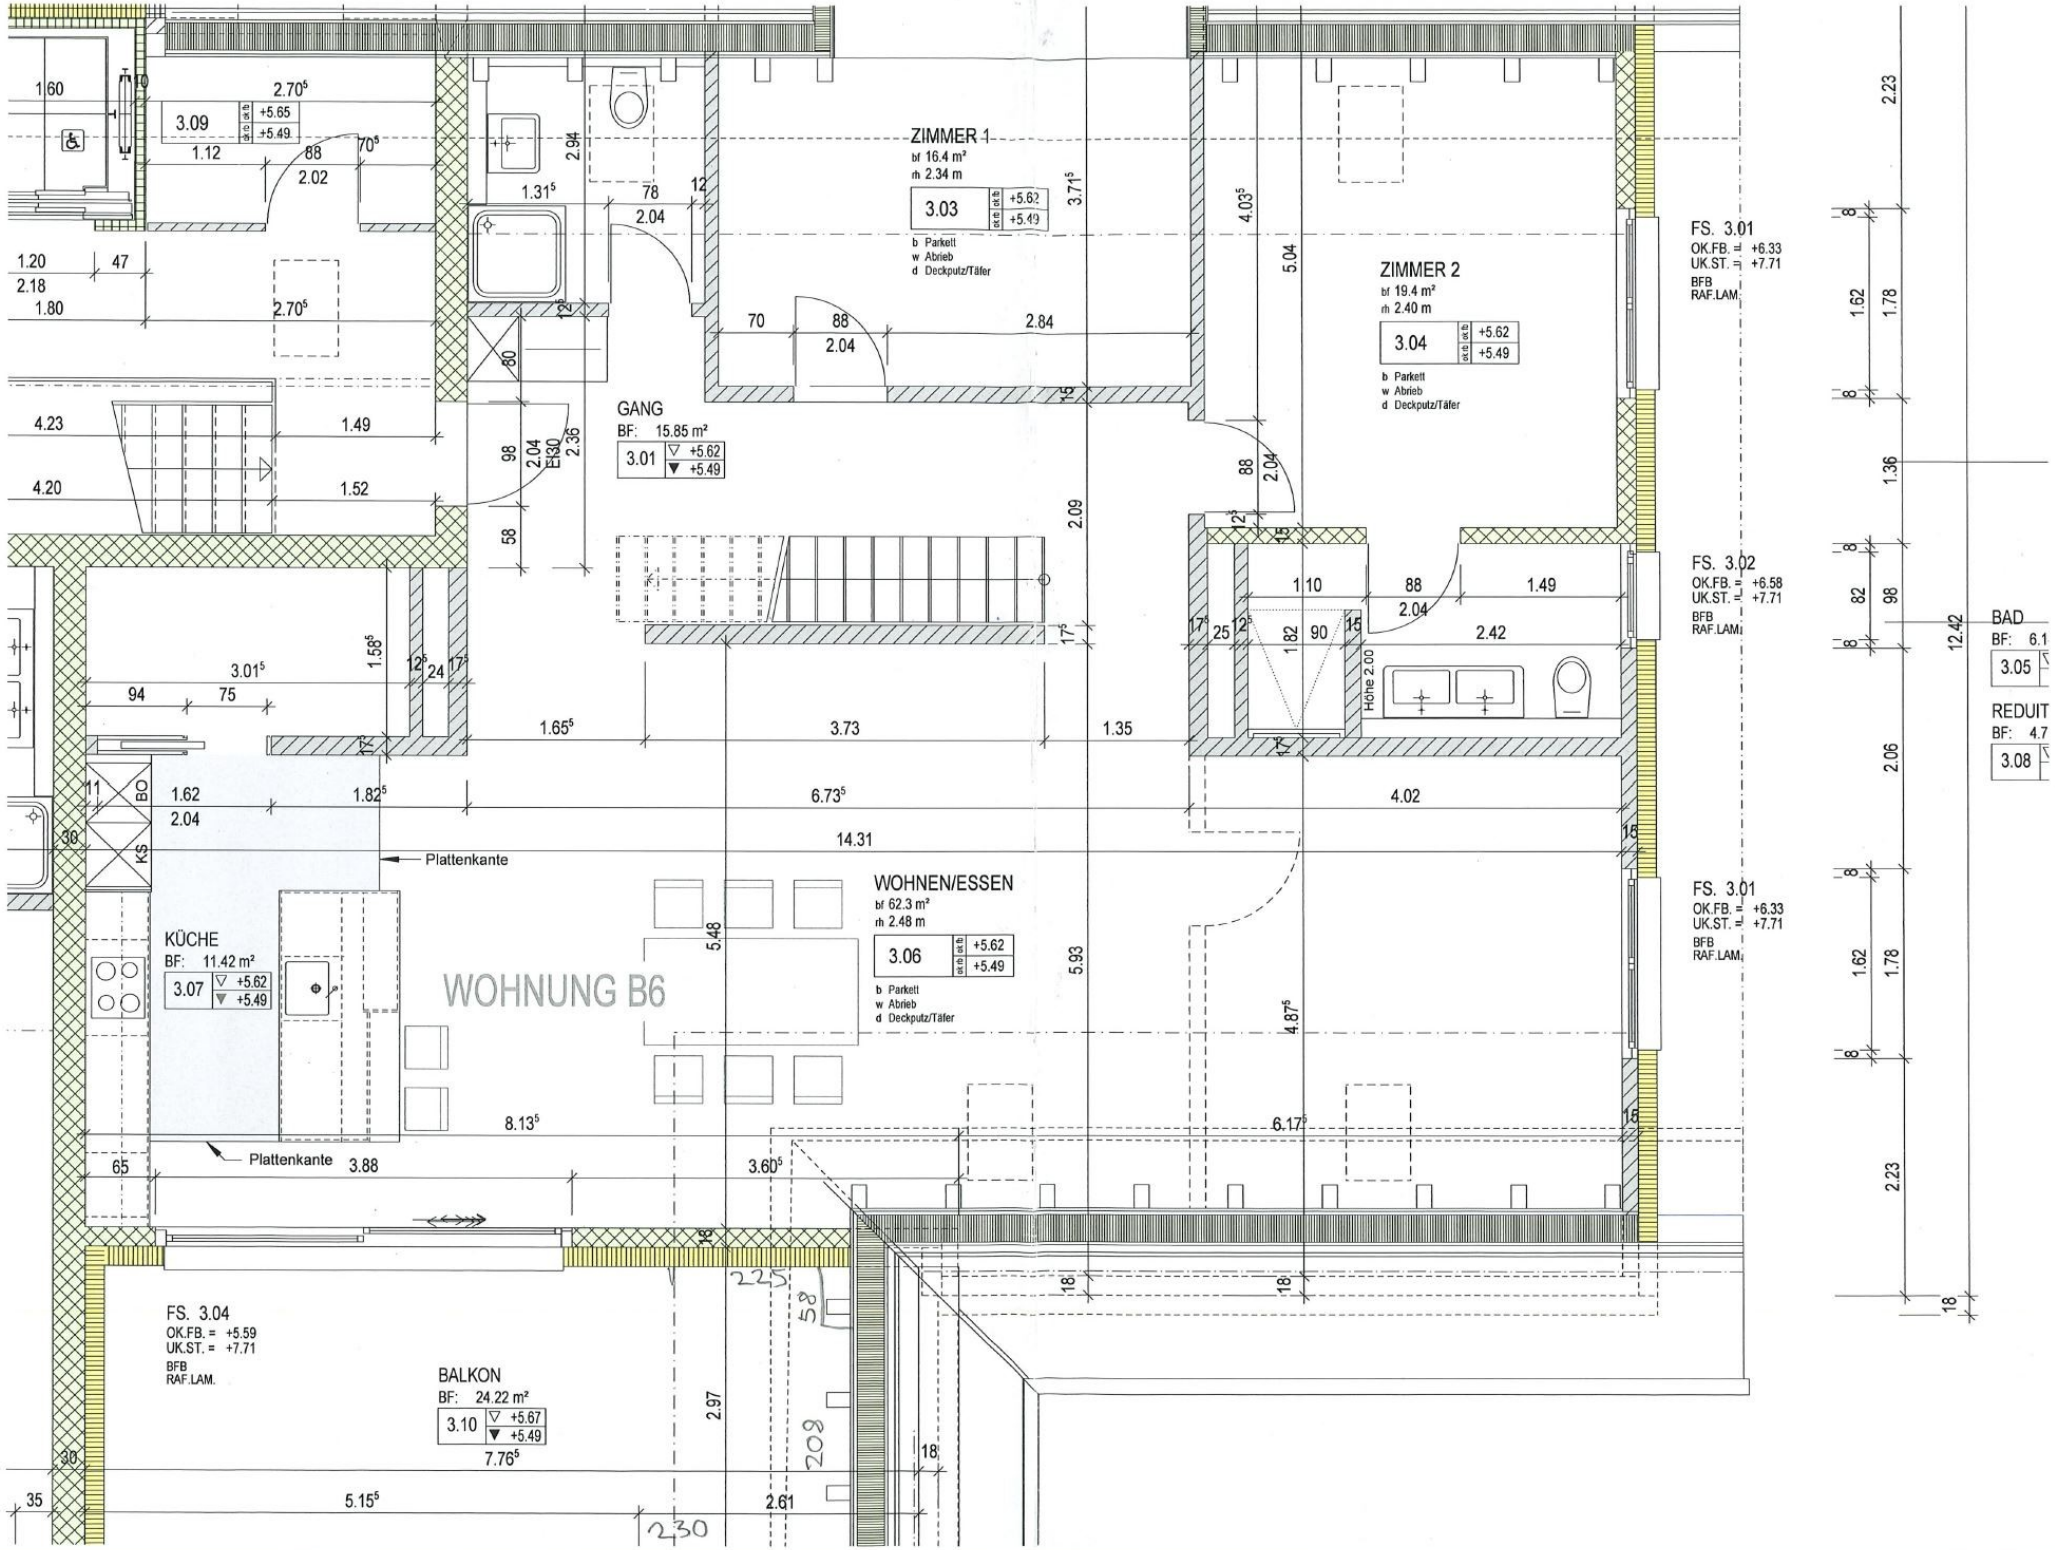
ZIMMER 1
bf 16.4 m²
rh 2.34 m
3.03
+5.62
+5.49
b Parkett
w Abrieb
d Deckputz/Täfer
ZIMMER 2
bf 19.4 m²
rh 2.40 m
3.04
+5.62
+5.49
b Parkett
w Abrieb
d Deckputz/Täfer
GANG
BF: 15.85 m²
3.01
+5.62
+5.49
3.09
+5.65
+5.49
FS. 3.01
OK.FB. = +6.33
UK.ST. = +7.71
BFB
RAF.LAM.
FS. 3.02
OK.FB. = +6.58
UK.ST. = +7.71
BFB
RAF.LAM.
FS. 3.01
OK.FB. = +6.33
UK.ST. = +7.71
BFB
RAF.LAM.
BAD
BF: 6.1
3.05
REDUIT
BF: 4.7
3.08
Höhe 2.00
Plattenkante
KÜCHE
BF: 11.42 m²
3.07
+5.62
+5.49
WOHNUNG B6
WOHNEN/ESSEN
bf 62.3 m²
rh 2.48 m
3.06
+5.62
+5.49
b Parkett
w Abrieb
d Deckputz/Täfer
Plattenkante
FS. 3.04
OK.FB. = +5.59
UK.ST. = +7.71
BFB
RAF.LAM.
BALKON
BF: 24.22 m²
3.10
+5.67
+5.49
225
58
209
230

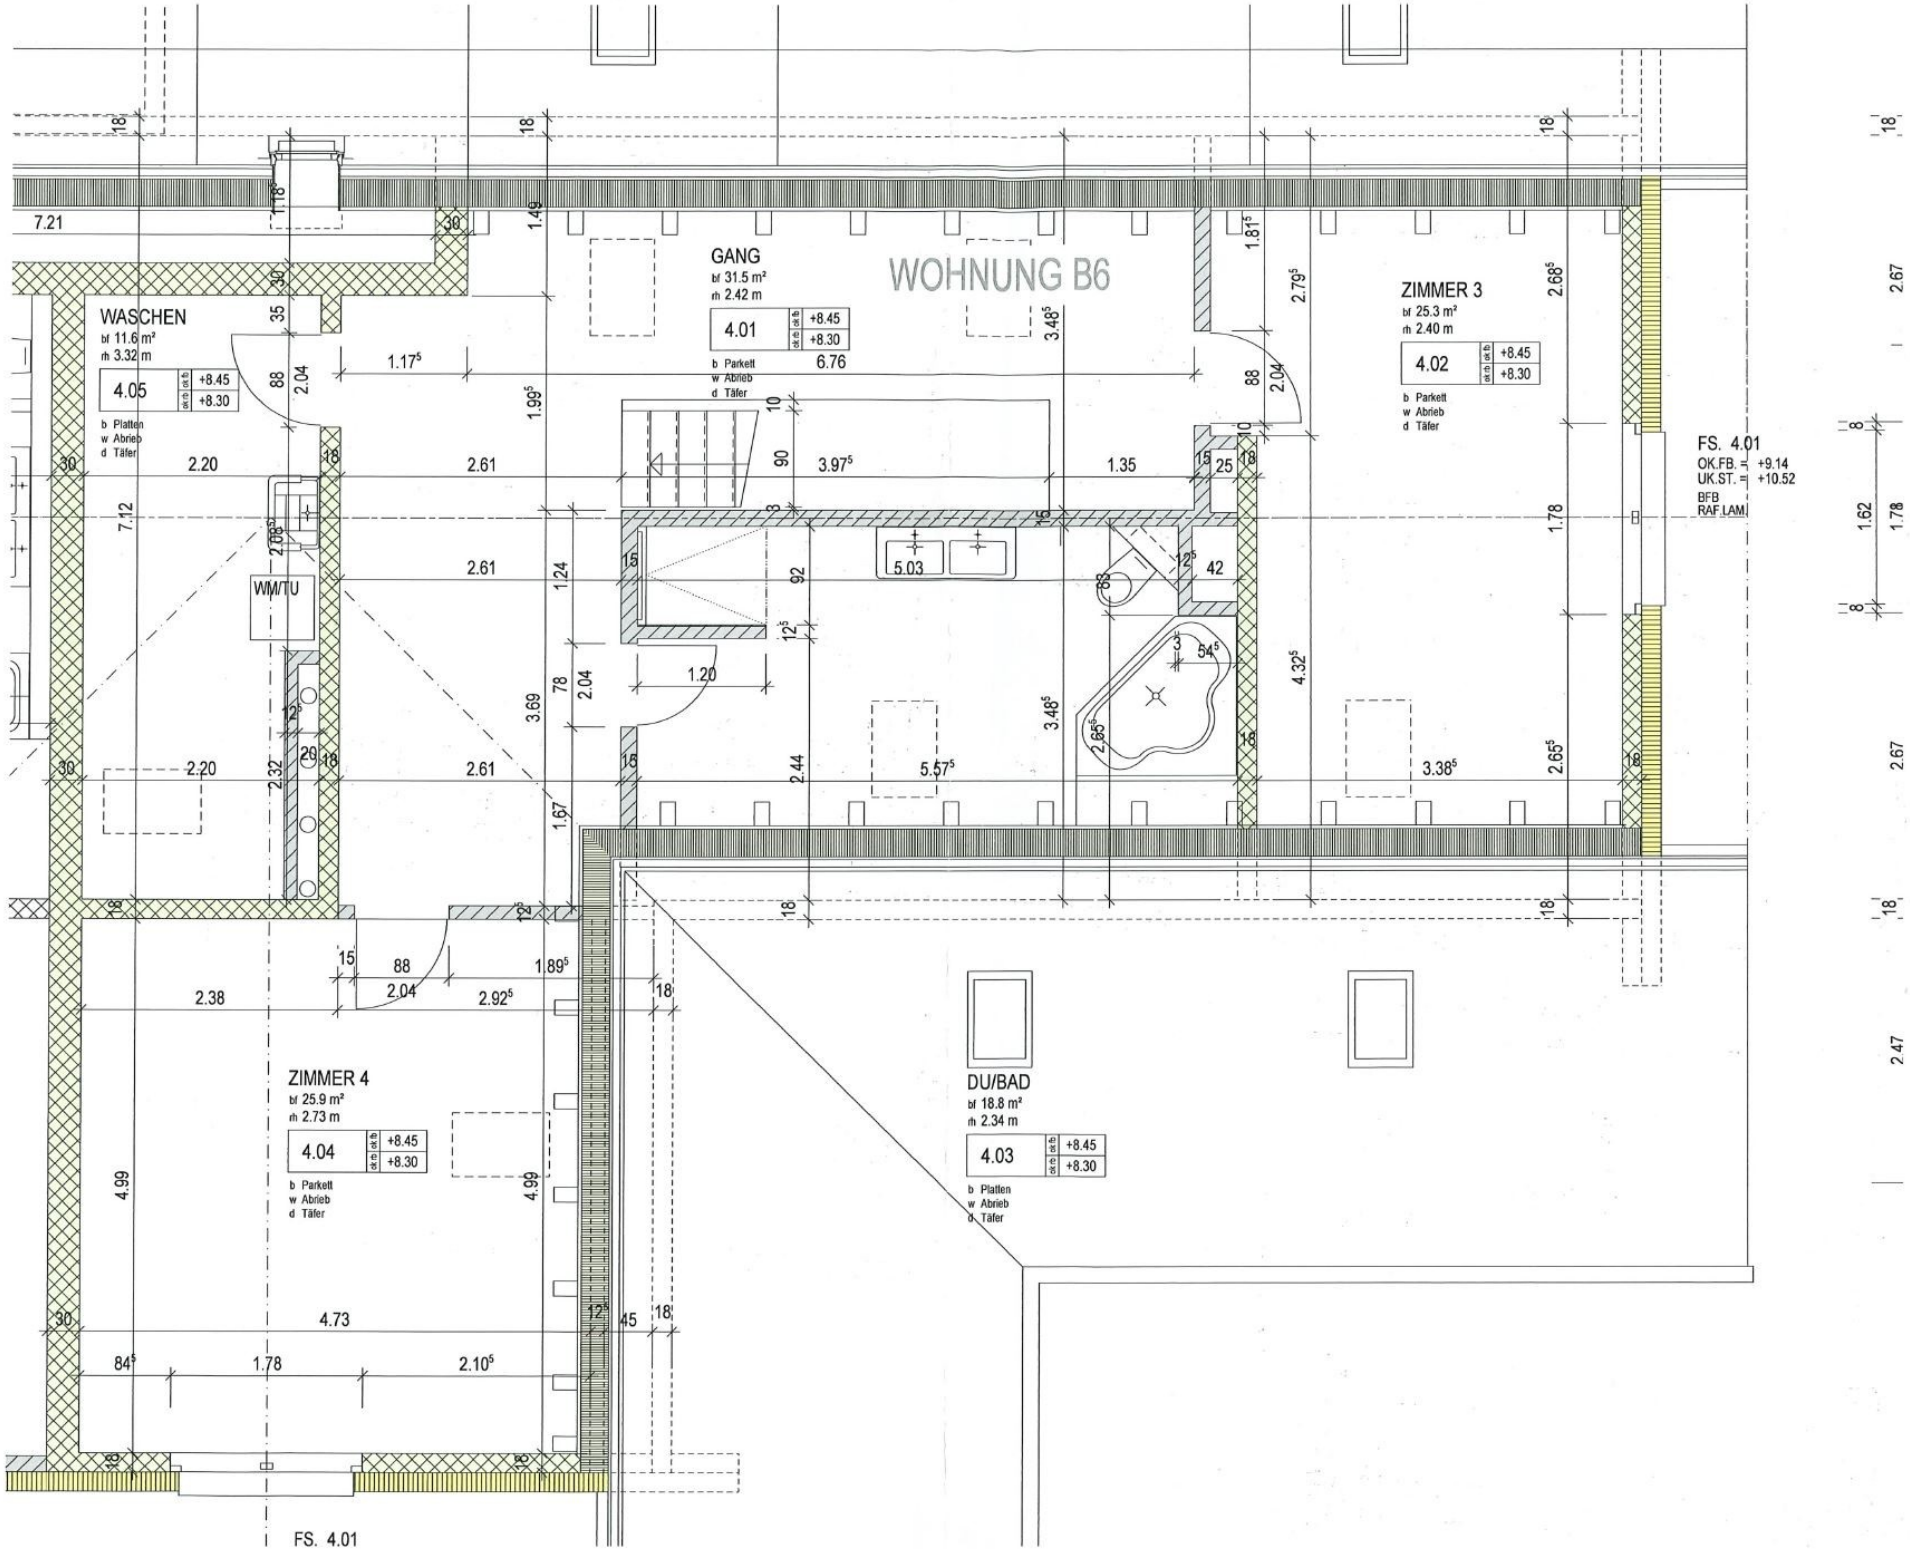
WOHNUNG B6
WASCHEN
bf 11.6 m²
rh 3.32 m
4.05
+8.45
+8.30
b Platten
w Abrieb
d Täfer
WM/TU
GANG
bf 31.5 m²
rh 2.42 m
4.01
+8.45
+8.30
b Parkett
w Abrieb
d Täfer
5.03
ZIMMER 3
bf 25.3 m²
rh 2.40 m
4.02
+8.45
+8.30
b Parkett
w Abrieb
d Täfer
FS. 4.01
OK.FB. = +9.14
UK.ST. = +10.52
BFB
RAF.LAM.
ZIMMER 4
bf 25.9 m²
rh 2.73 m
4.04
+8.45
+8.30
b Parkett
w Abrieb
d Täfer
DU/BAD
bf 18.8 m²
rh 2.34 m
4.03
+8.45
+8.30
b Platten
w Abrieb
d Täfer
FS. 4.01