
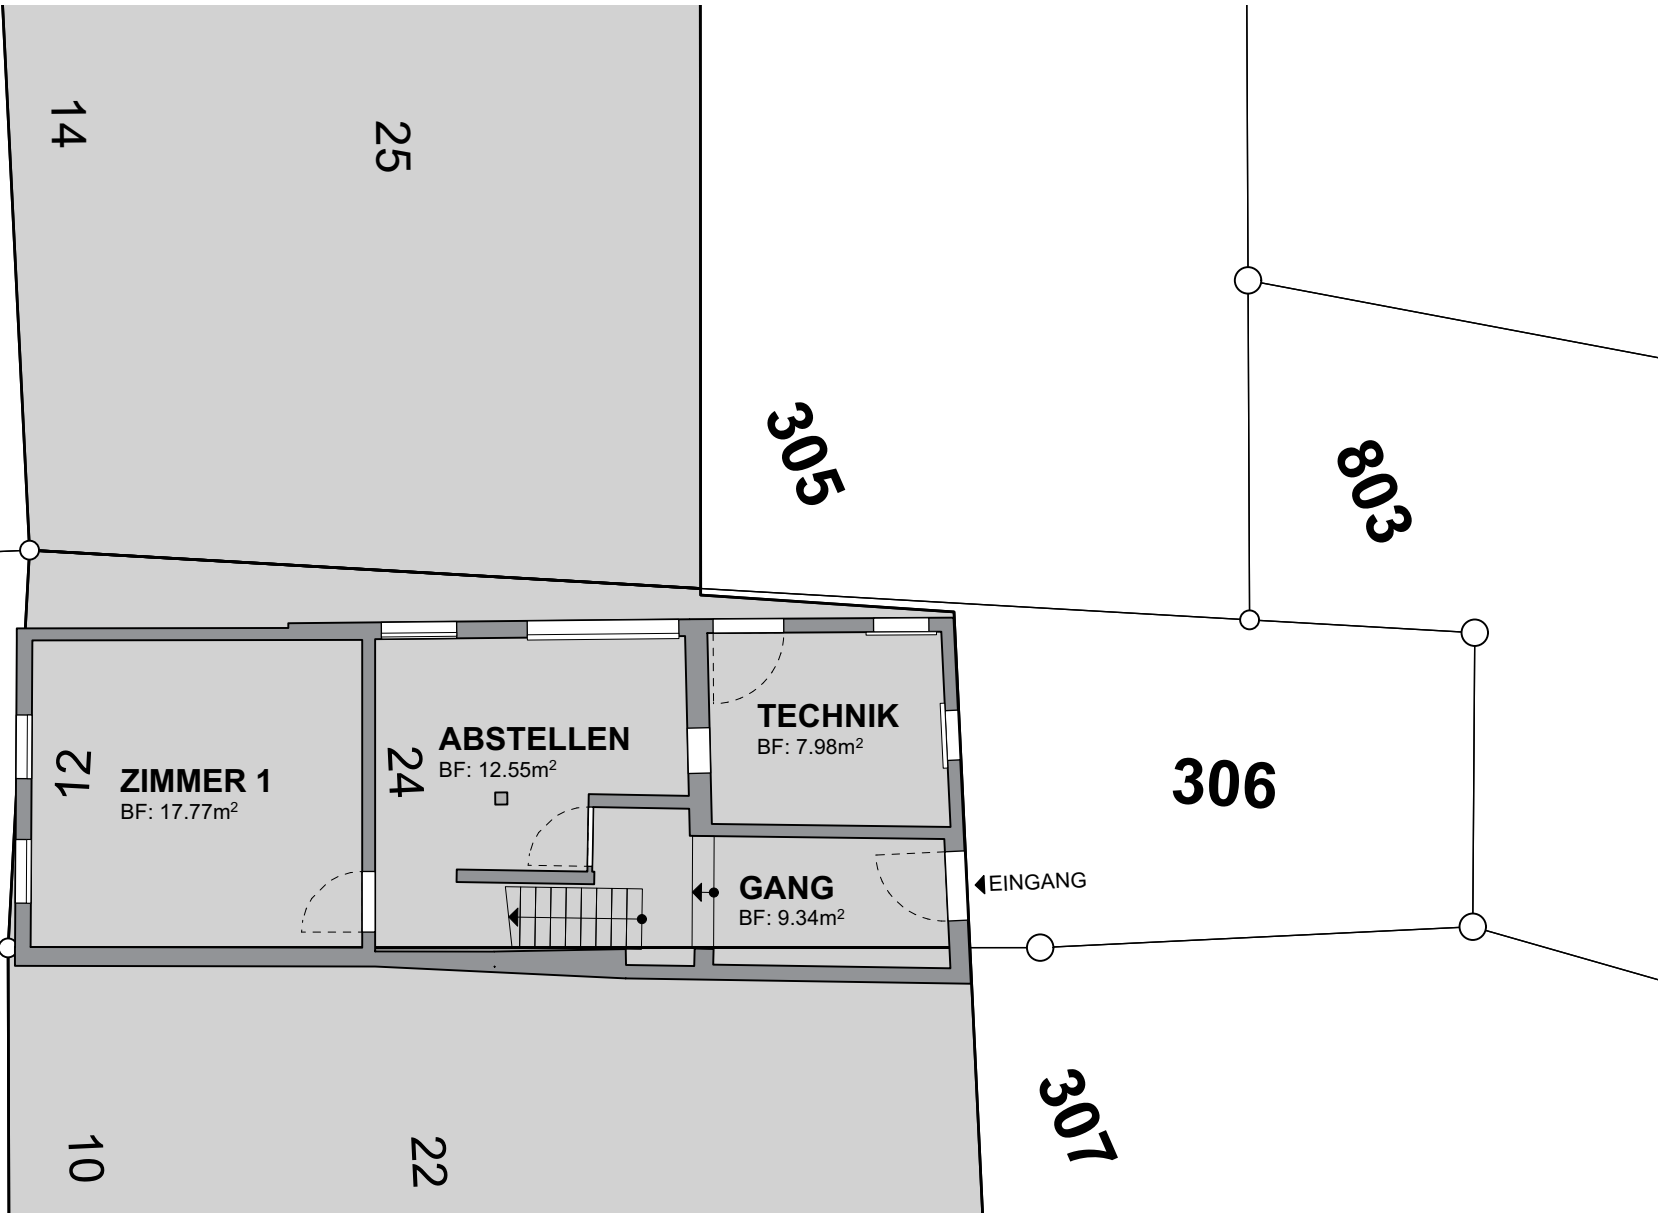


ERDGESCHOSS

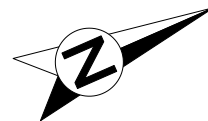

Bauherr: M. & E. Ibishi, Hueber Rebgarten 5, 8590 Romanshorn

Projektadr.: REFH, Hauptstrasse 12, 8586 Erlen



Projekt: BESTANDSAUFNAHME



3dmass gmbh
klarsreuti
079 319 45 51
info@
3dmass.ch

Mst:	1:100	Auftrag Nr.:	
Dat:	23.11.2023	gez.:	fsc

OBERGESCHOSS

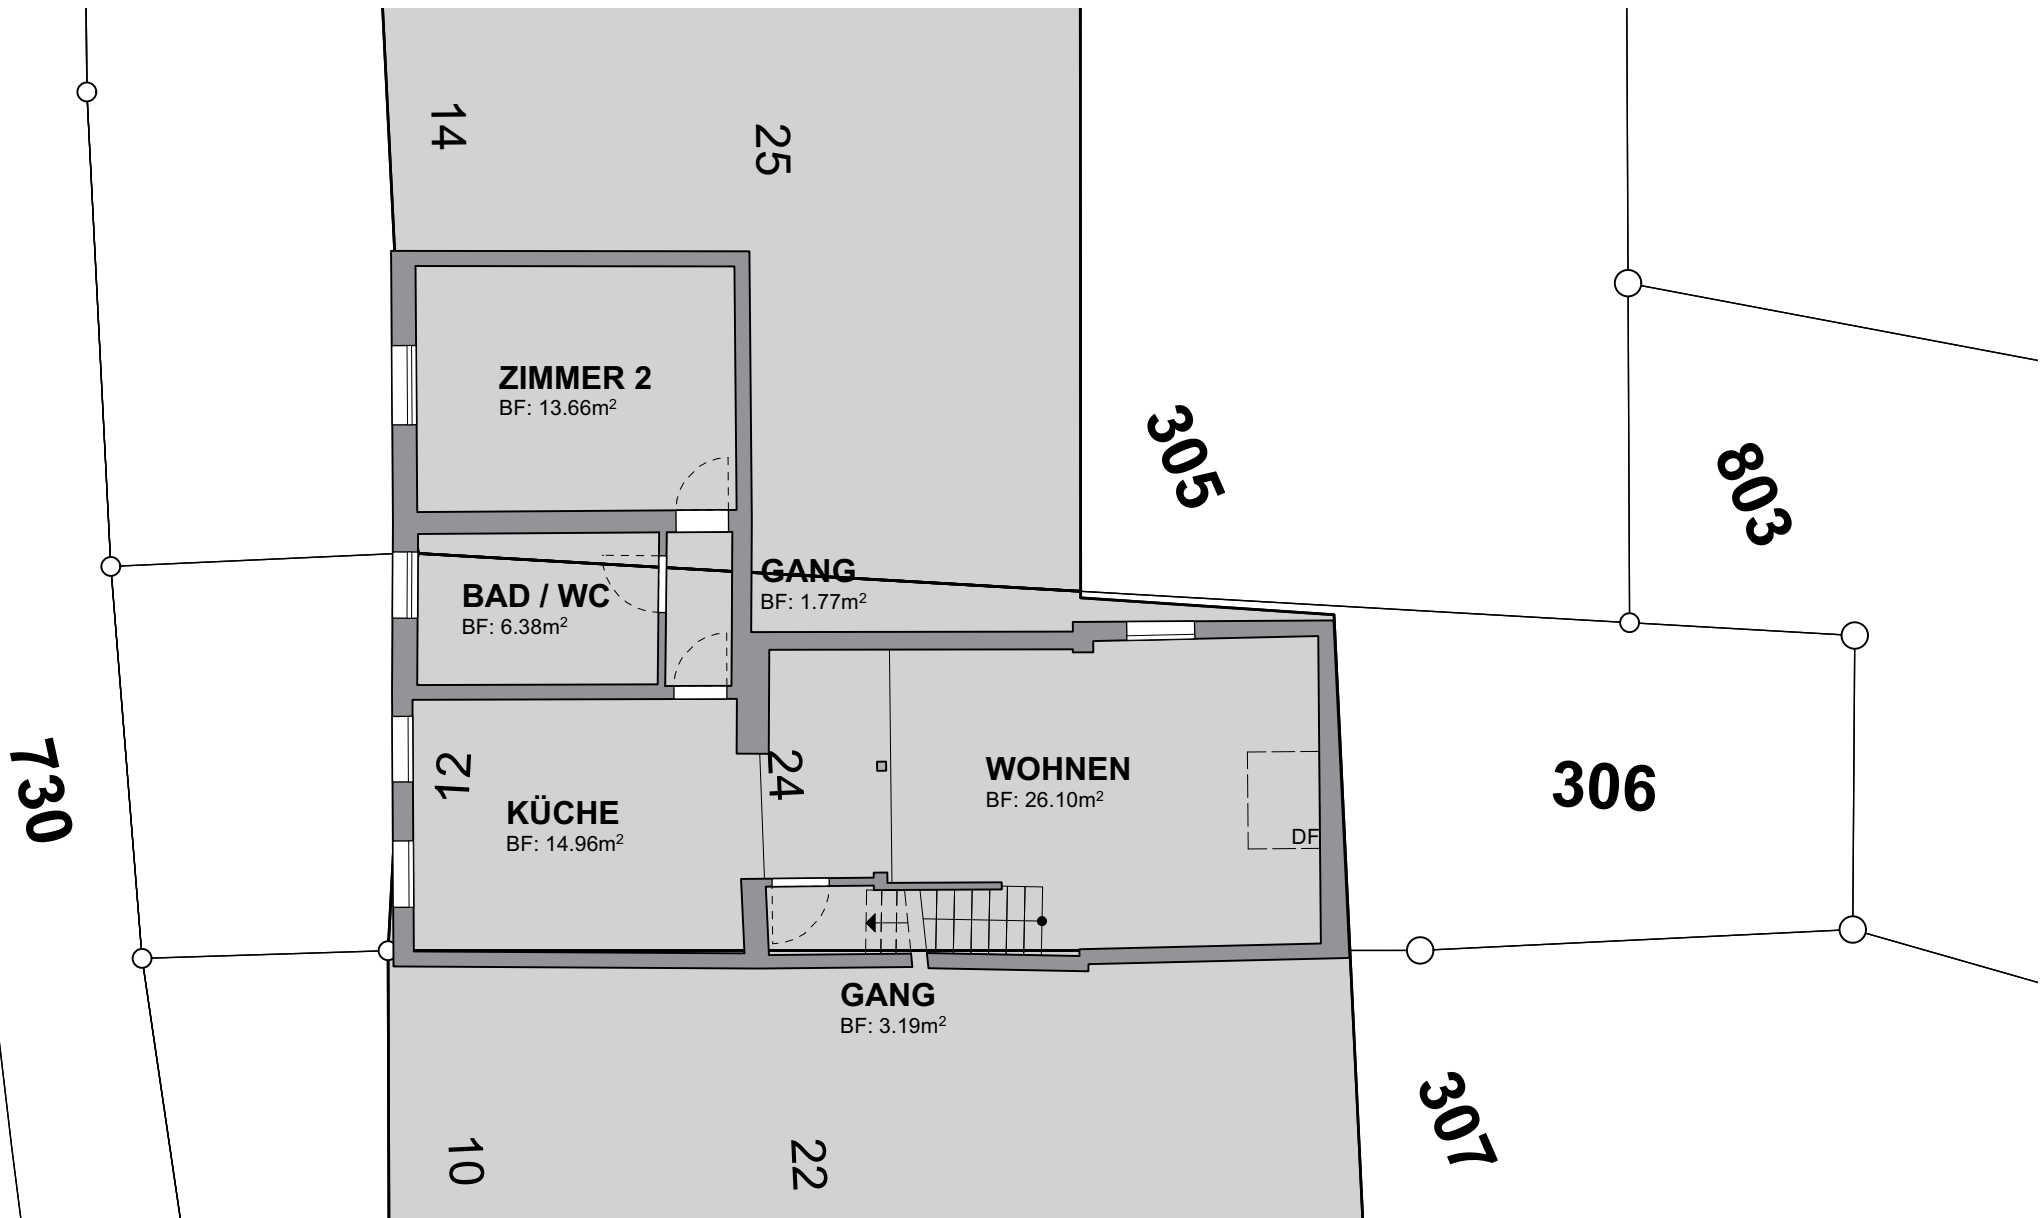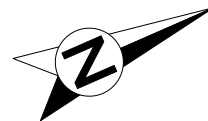

Bauherr: M. & E. Ibishi, Hueber Rebgarten 5, 8590 Romanshorn

Projektadr.: REFH, Hauptstrasse 12, 8586 Erlen

Projekt: BESTANDSAUFNAHME

3dmass
die gebäuedigitalisierer

3dmass gmbh
klarsreuti
079 319 45 51
info@
3dmass.ch



Mst: 1:100
Dat: 23.11.2023

Auftrag Nr:

gez:

fsc

DACHGESCHOSS

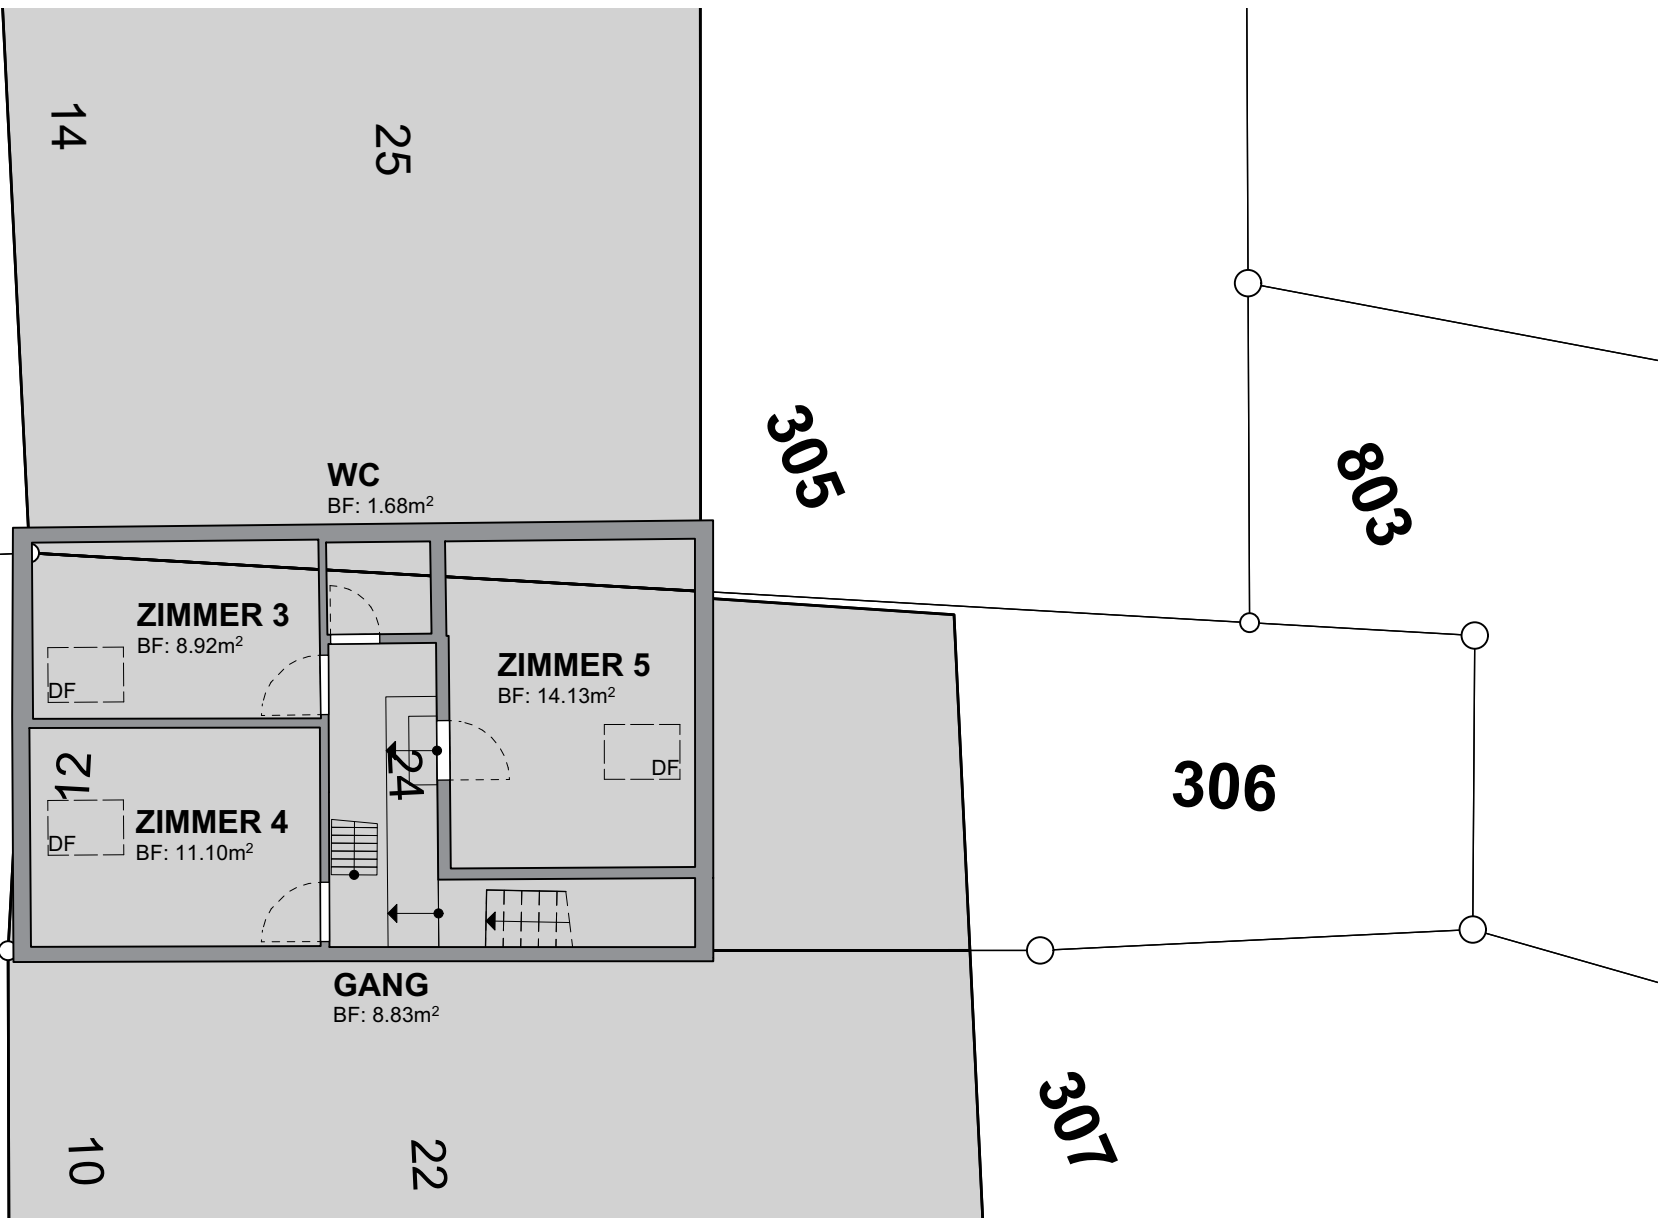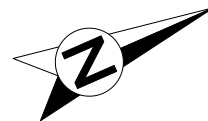

Bauherr: M. & E. Ibishi, Hueber Rebgarten 5, 8590 Romanshorn

Projektadr.: REFH, Hauptstrasse 12, 8586 Erlen

Projekt: BESTANDSAUFNAHME



3dmass gmbh
klausreuti
079 319 45 51
info@
3dmass.ch

Mst:	1:100	Auftrag Nr.:
Dat:	23.11.2023	gez:

fsc

730

14

25

305

803

21

ESTRICH

BF: 28.78m²

24


306

10

22

307

ESTRICH

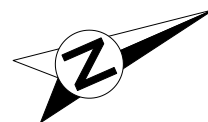

Bauherr: M. & E. Ibishi, Hueber Rebgarten 5, 8590 Romanshorn

Projektadr.: REFH, Hauptstrasse 12, 8586 Erlen

Projekt: BESTANDSAUFNAHME

3dmass
die gebäuedigitalisierer

3dmass gmbh
klarsreuti
079 319 45 51
info@
3dmass.ch

Mst: 1:100
Dat: 23.11.2023

Auftrag Nr:
gez:

fsc