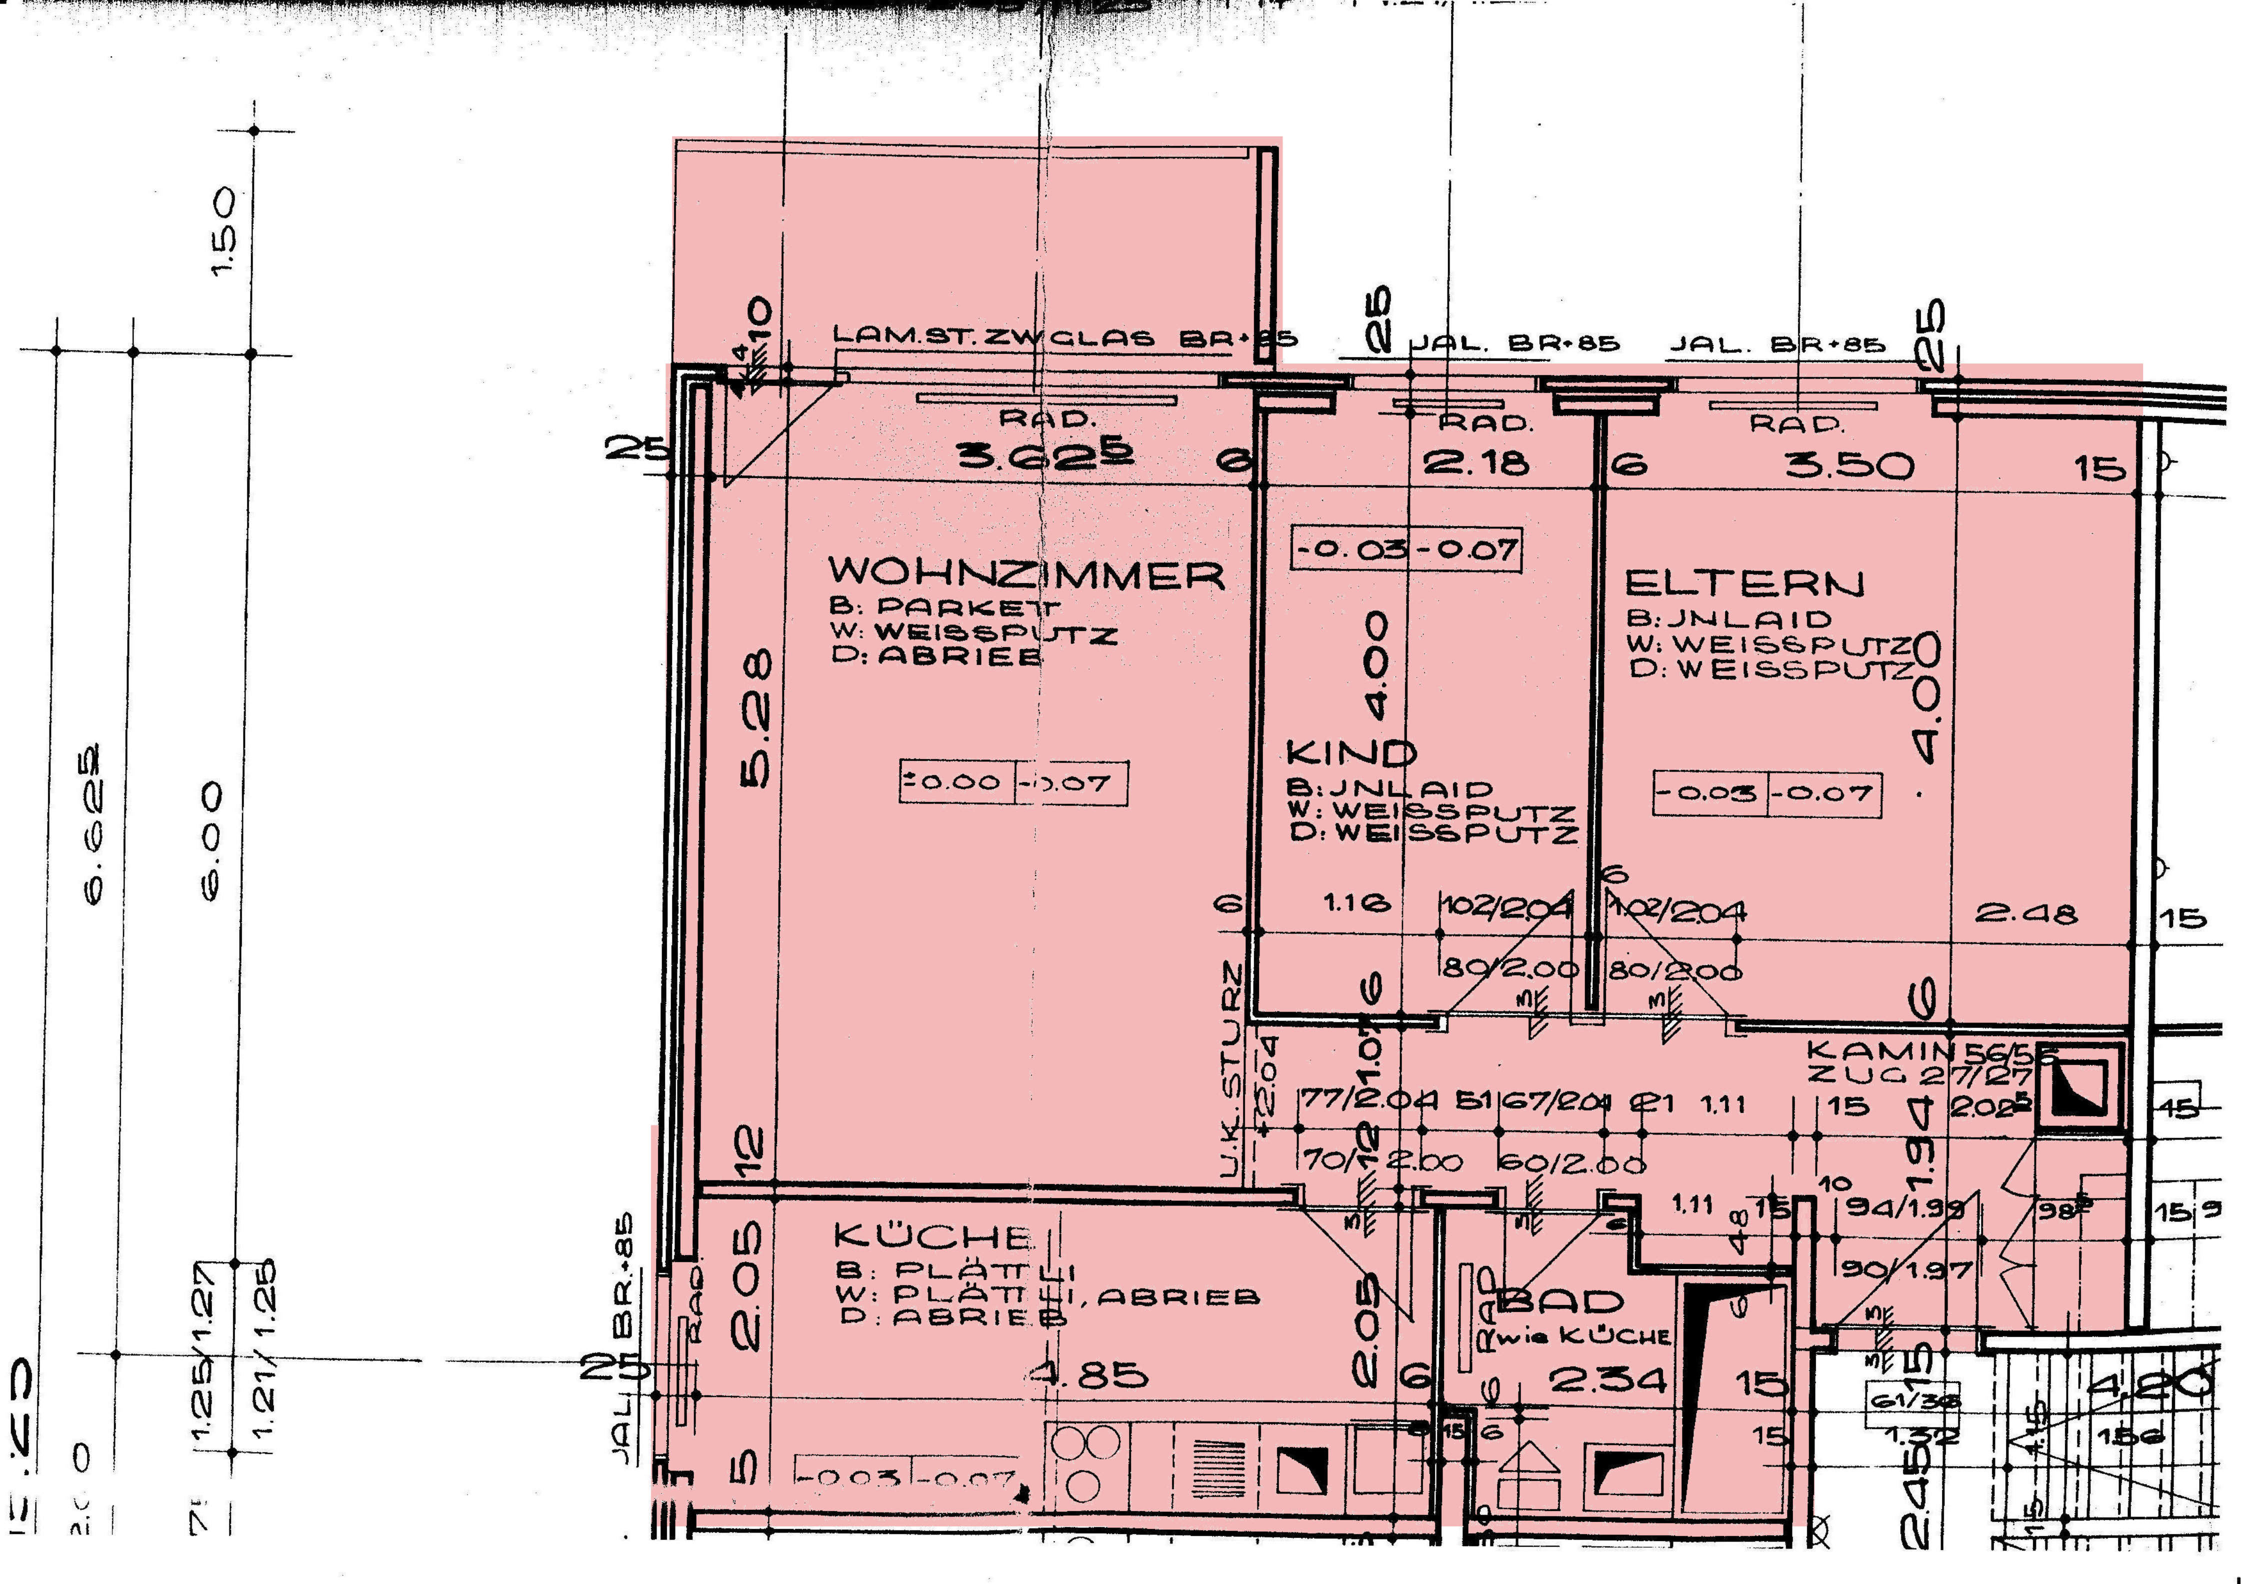
LAM.ST.ZW.GLAS BR+85
JAL. BR+85
JAL. BR+85
RAD.
3.62⁵
2.18
3.50
WOHNZIMMER
B: PARKETT
W: WEISSPUTZ
D: ABRIEB
±0.00 -0.07
5.28
-0.03 -0.07
KIND
B: JNLAID
W: WEISSPUTZ
D: WEISSPUTZ
4.00
ELTERN
B: JNLAID
W: WEISSPUTZ
D: WEISSPUTZ
-0.03 -0.07
102/2.04
80/2.00
2.48
U.K. STURZ +2.04
77/2.04
67/2.04
70/2.00
60/2.00
KAMIN 56/56
ZUG 27/27
94/1.99
90/1.97
KÜCHE
B: PLÄTTLI
W: PLÄTTLI, ABRIEB
D: ABRIEB
2.05
4.85
-0.03 -0.07
JAL. BR+85
BAD
wie KÜCHE
2.34
61/36
1.32
6.625
6.00
1.50