


Reiheneinfamilienhaus

4.5 Zimmer mit Hobbyraum,  
Terasse und Garten

Haus West Fläche	
Wohnen	104.0 m <sup>2</sup>
Untergeschoss	33.5 m <sup>2</sup>
Terrasse	9.5 m <sup>2</sup>
Garten	28.5 m <sup>2</sup>

Haus Ost Fläche	
Wohnen	104.0 m <sup>2</sup>
Untergeschoss	33.5 m <sup>2</sup>
Terrasse	9.5 m <sup>2</sup>
Garten	67.5 m <sup>2</sup>

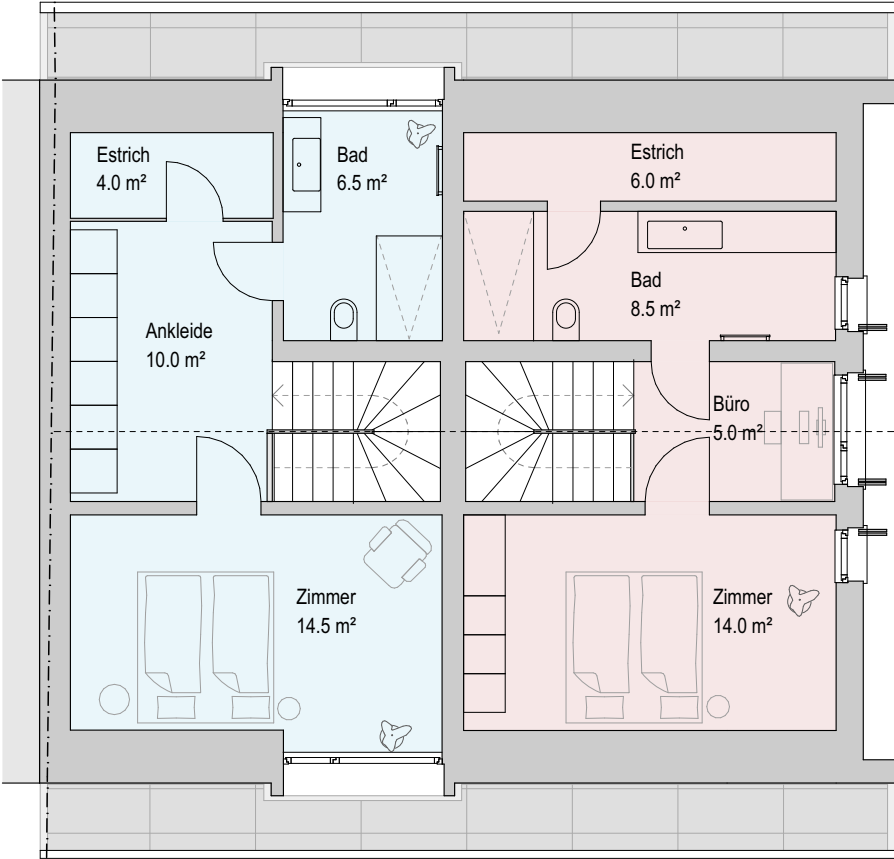

Hauptstr. 3 - Dachgeschoss 1:100

m 1.00 2.00 3.00 4.00 5.00




Reiheneinfamilienhaus


4.5 Zimmer mit Hobbyraum,  
Terasse und Garten

Haus West Fläche	
Wohnen	104.0 m <sup>2</sup>
Untergeschoss	33.5 m <sup>2</sup>
Terasse	9.5 m <sup>2</sup>
Garten	28.5 m <sup>2</sup>

Haus Ost Fläche	
Wohnen	104.0 m <sup>2</sup>
Untergeschoss	33.5 m <sup>2</sup>
Terasse	9.5 m <sup>2</sup>
Garten	67.5 m <sup>2</sup>

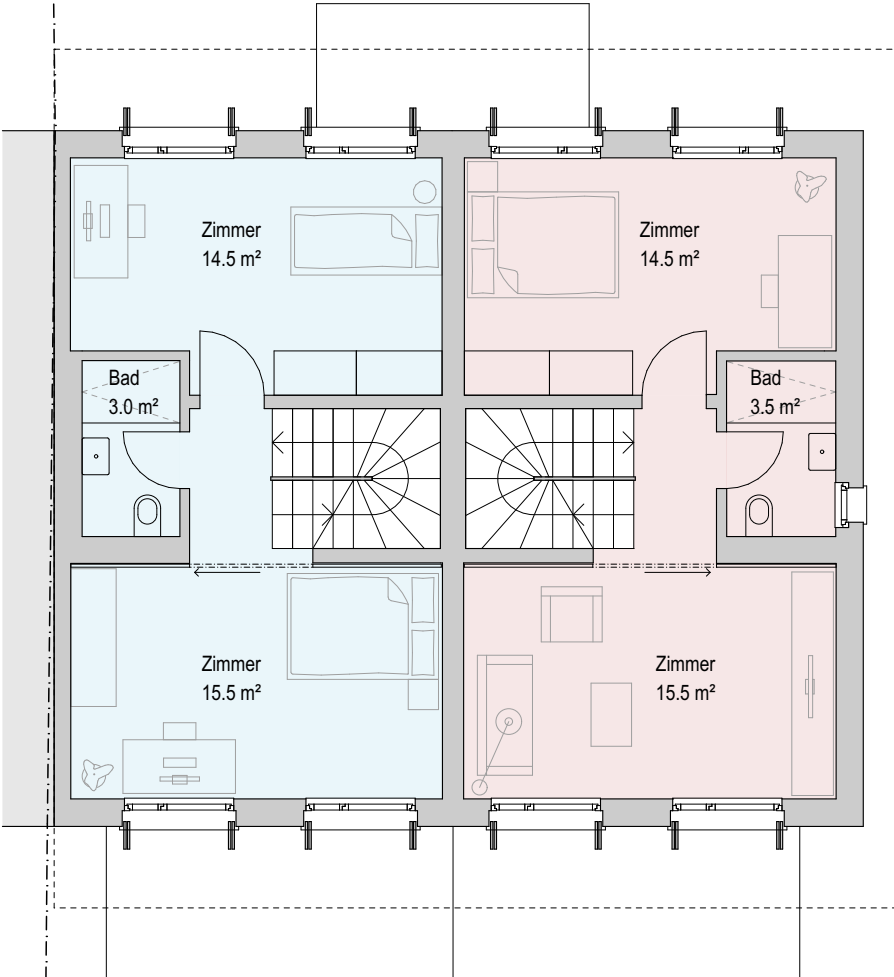

Hauptstr. 3 - Obergeschoss 1:100

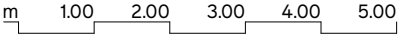


Reiheneinfamilienhaus

4.5 Zimmer mit Hobbyraum,  
Terasse und Garten

Haus West Fläche	104.0 m <sup>2</sup>
Wohnen	104.0 m <sup>2</sup>
Untergeschoss	33.5 m <sup>2</sup>
Terrasse	9.5 m <sup>2</sup>
Garten	28.5 m <sup>2</sup>

Haus Ost Fläche	104.0 m <sup>2</sup>
Wohnen	104.0 m <sup>2</sup>
Untergeschoss	33.5 m <sup>2</sup>
Terrasse	9.5 m <sup>2</sup>
Garten	67.5 m <sup>2</sup>

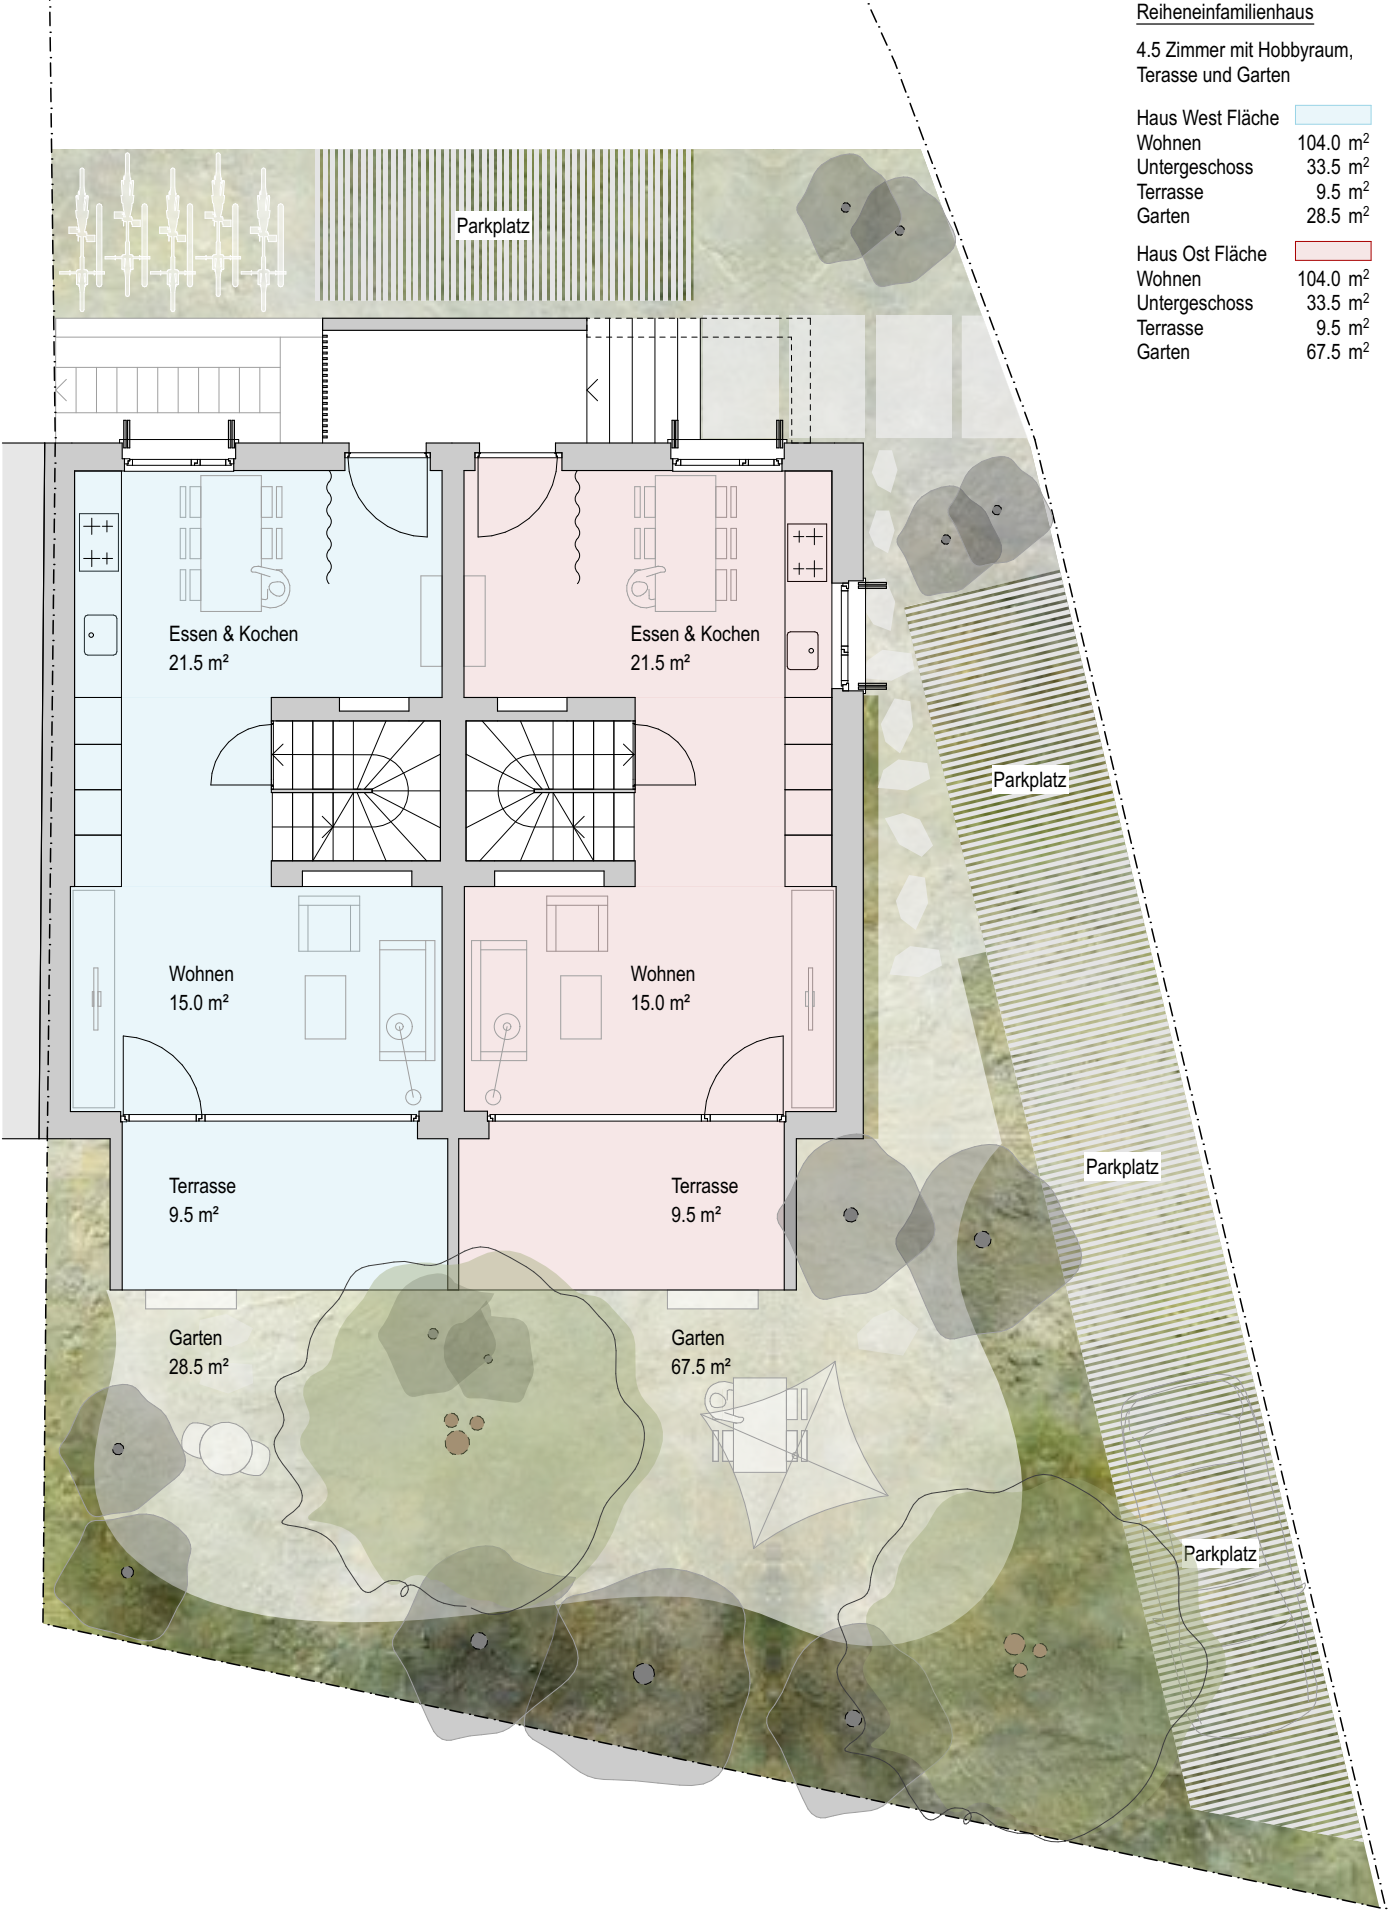

Hauptstr. 3 - Erdgeschoss & Garten 1:100

m 1.00 2.00 3.00 4.00 5.00




Reiheneinfamilienhaus

4.5 Zimmer mit Hobbyraum,  
Terasse und Garten

Haus West Fläche	
Wohnen	104.0 m <sup>2</sup>
Untergeschoss	33.5 m <sup>2</sup>
Terasse	9.5 m <sup>2</sup>
Garten	28.5 m <sup>2</sup>

Haus Ost Fläche	
Wohnen	104.0 m <sup>2</sup>
Untergeschoss	33.5 m <sup>2</sup>
Terasse	9.5 m <sup>2</sup>
Garten	67.5 m <sup>2</sup>

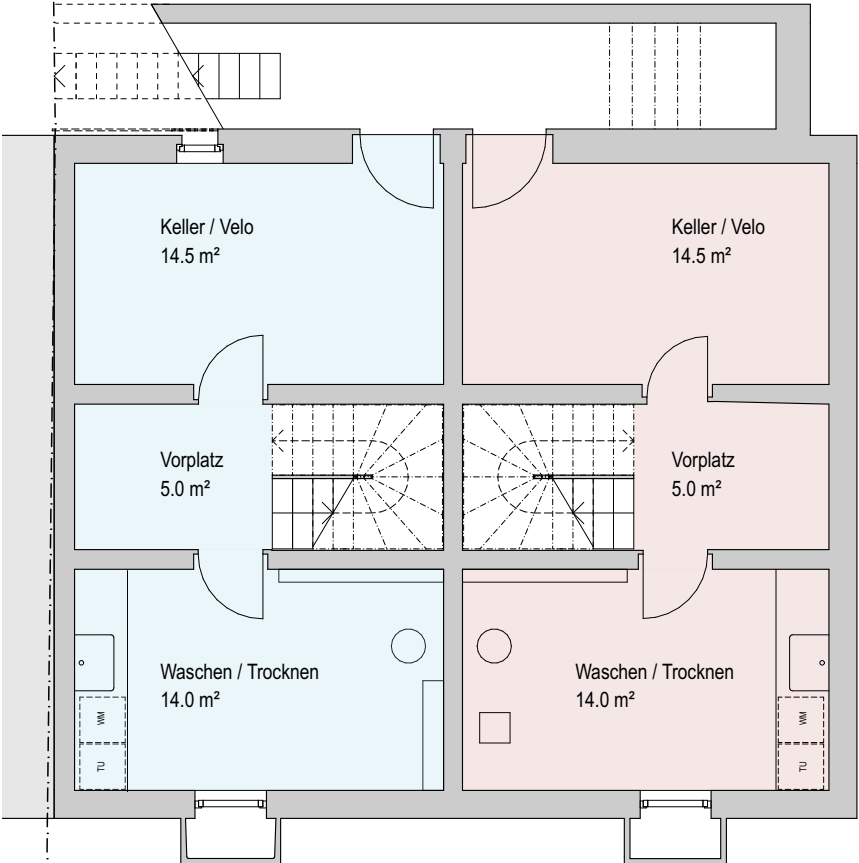

Hauptstr. 3 - Untergeschoss 1:100

m 1.00 2.00 3.00 4.00 5.00

