

A'

108_SCH Schlettstadterstrasse 23


Grundriss 2.-4. Obergeschoss

11.07.2018 | Index - | 1:50 | A3 |gez. ab| Plan: 108.50.21

STEPHAN EICHER | Architekten

1:50



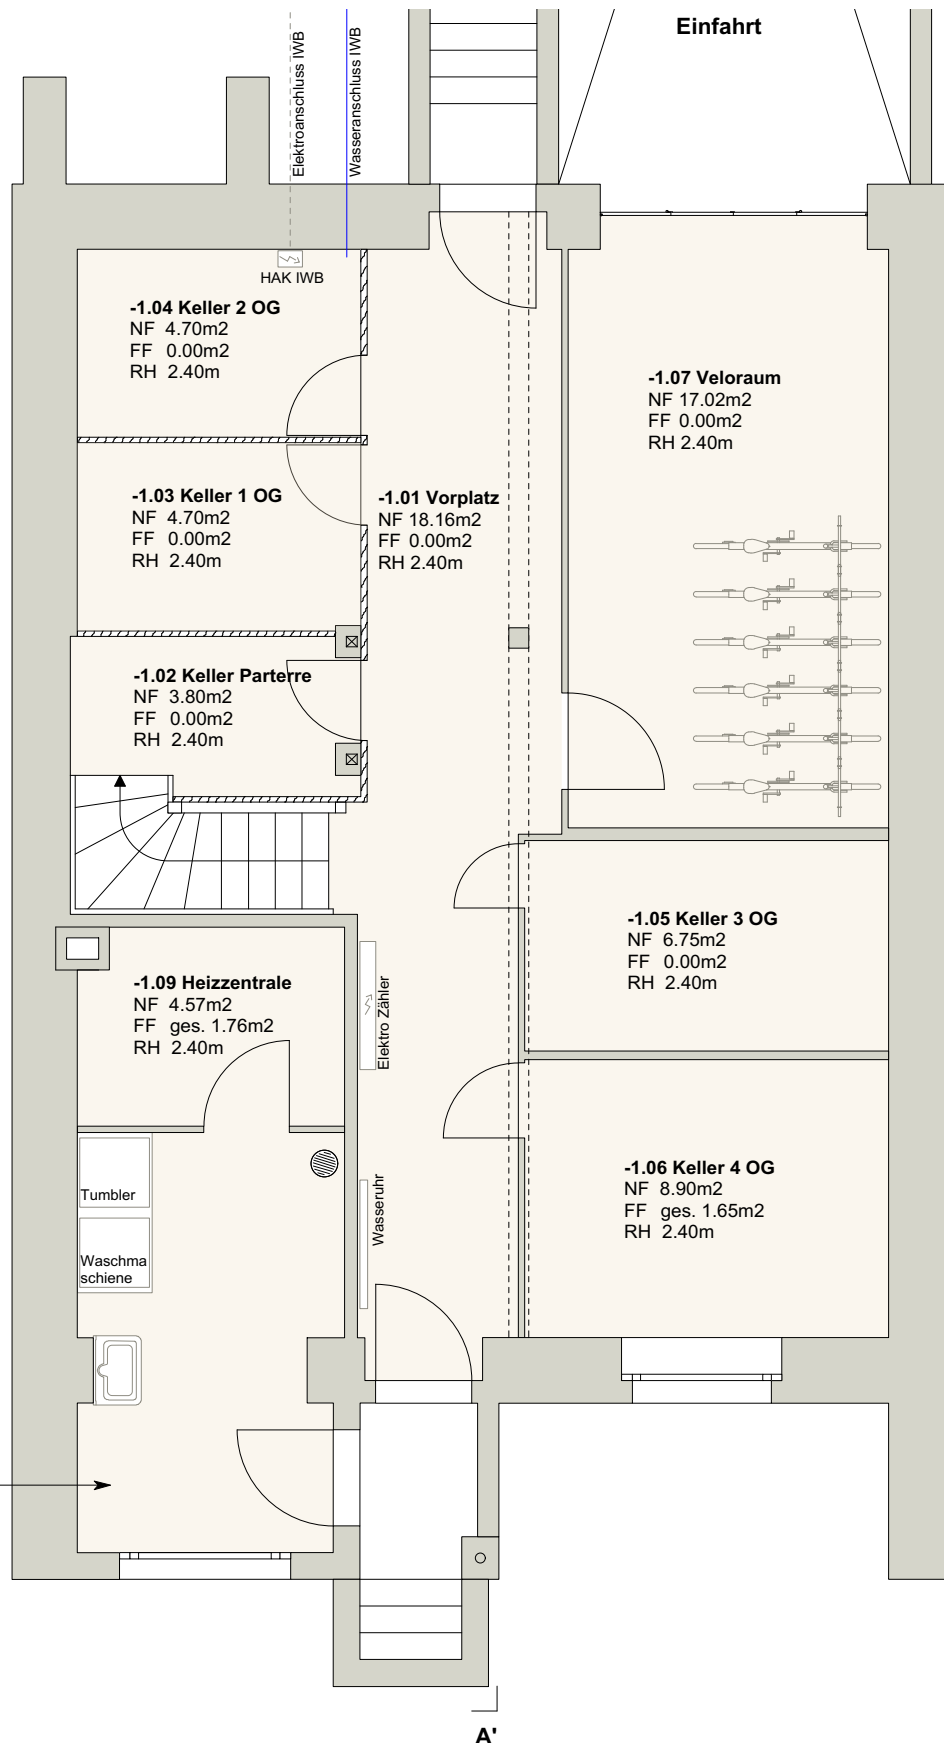

108_SCH Schlettstadterstrasse 23

Grundriss Untergeschoss

11.07.2018 | Index - | 1:50 | A3 | gez. ab | Plan: 108.50.61

STEPHAN EICHER | Architekten

1:50



Allgemeine Bemerkungen:
 Sämtliche Masse sind am Bau zu prüfen. Massentimmigkeiten sind sofort mit dem Architekten zu klären. Für Massfehler haftet allein der Auftragnehmer.
 Detail- bzw. Ausführungszeichnungen von sonstigen Firmen gelten nur mit dem Genehmigungsvermerk des Architekturbüros. Die Koordinationspflicht des Auftragnehmers bleibt unberührt.
 Konstruktions- und fertigungstechnische Bedenken sind dem Architekten rechtzeitig mitzuteilen und zu begründen.