

**GURNDRISS UG**

1804 Kurhausstrasse 1, 8032 Zürich

Bauherr: Verena von Albertini, Englischviertelstrasse 7, 8032 Zürich

Plan Grundriss\_UG

Pl.nr 1804\_201\_001

Mst 1:100

Dat 15.07.2020


Rev 09.06.2021

Pl.gr A3

Gez ak

KLP Architekten AG | Konkordiastrasse 11 | 8032 Zürich  
Tel. +41 44 389 70 70 | Fax +41 44 389 70 80 | www.klp.ch | klp@klp.ch



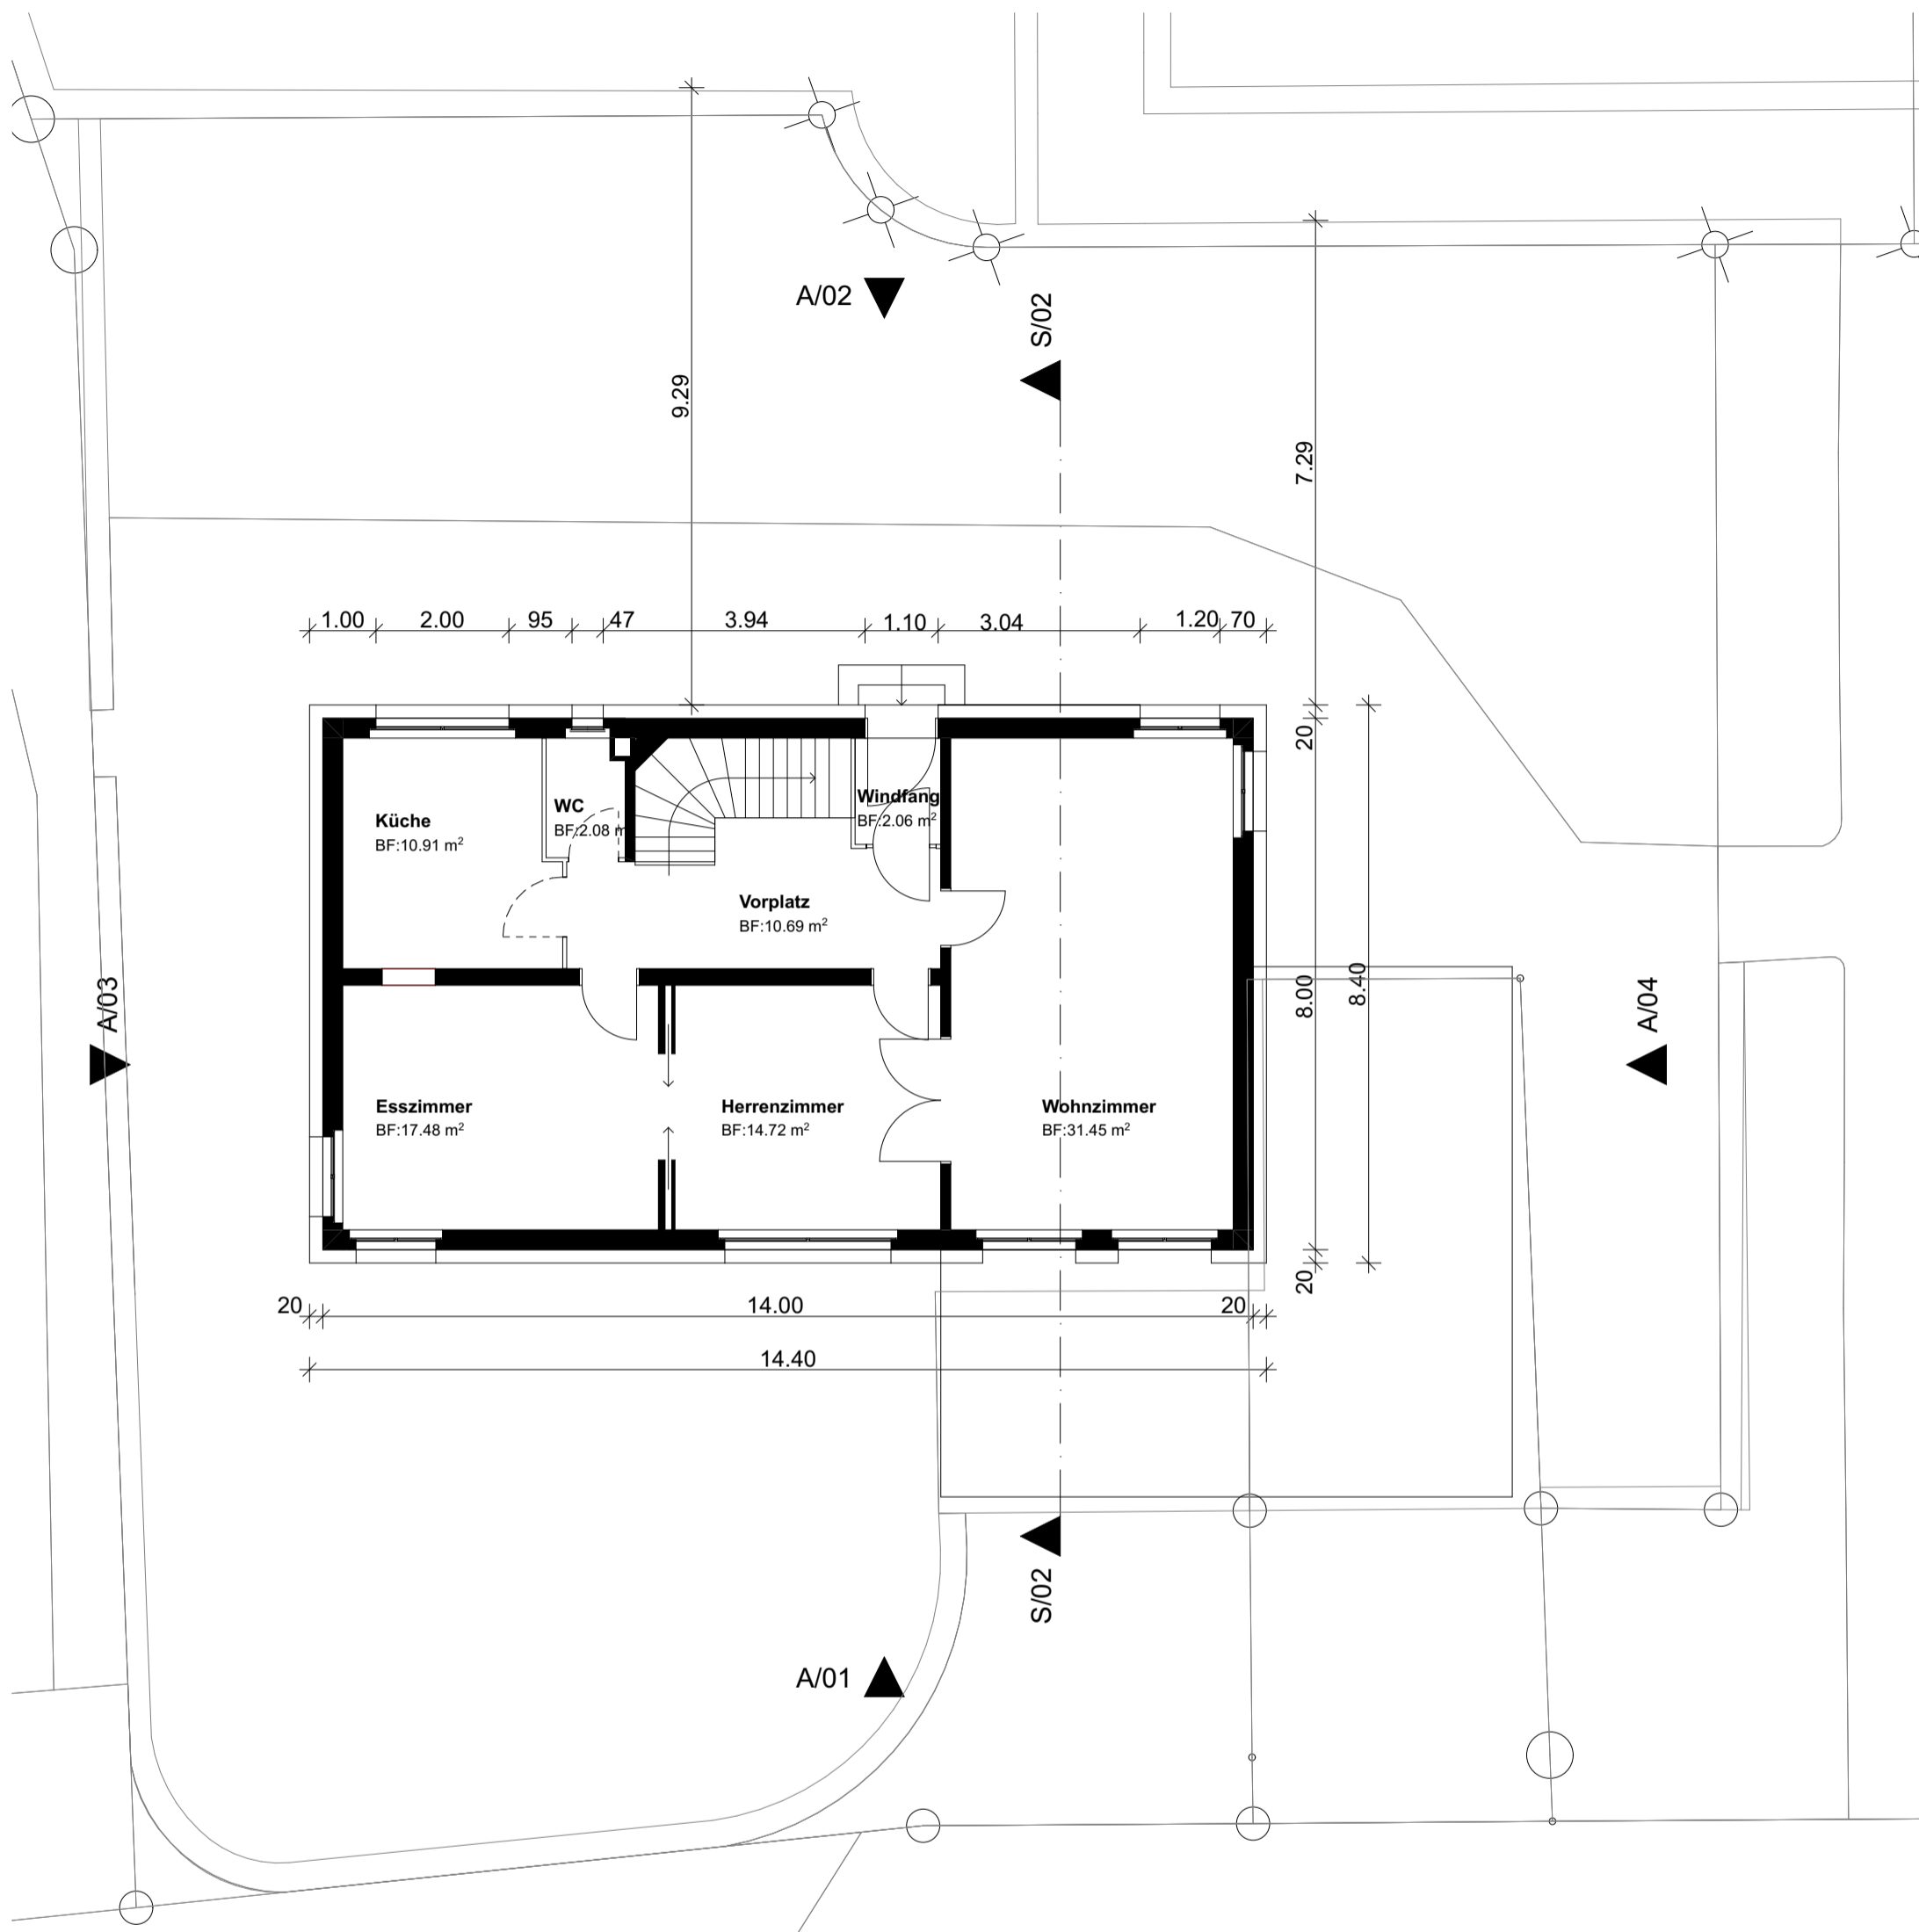

**GURNDRISS EG**

1804 Kurhausstrasse 1, 8032 Zürich

Bauherr: **Verena von Albertini, Englischviertelstrasse 7, 8032 Zürich**

Plan **Grundriss\_EG**

Pl.nr **1804\_201\_002**

Mst **1:100**

Dat 15.07.2020


Rev 09.06.2021

Pl.gr A3


Gez ak

KLP Architekten AG | Konkordiastrasse 11 | 8032 Zürich  
Tel. +41 44 389 70 70 | Fax +41 44 389 70 80 | www.klp.ch | klp@klp.ch



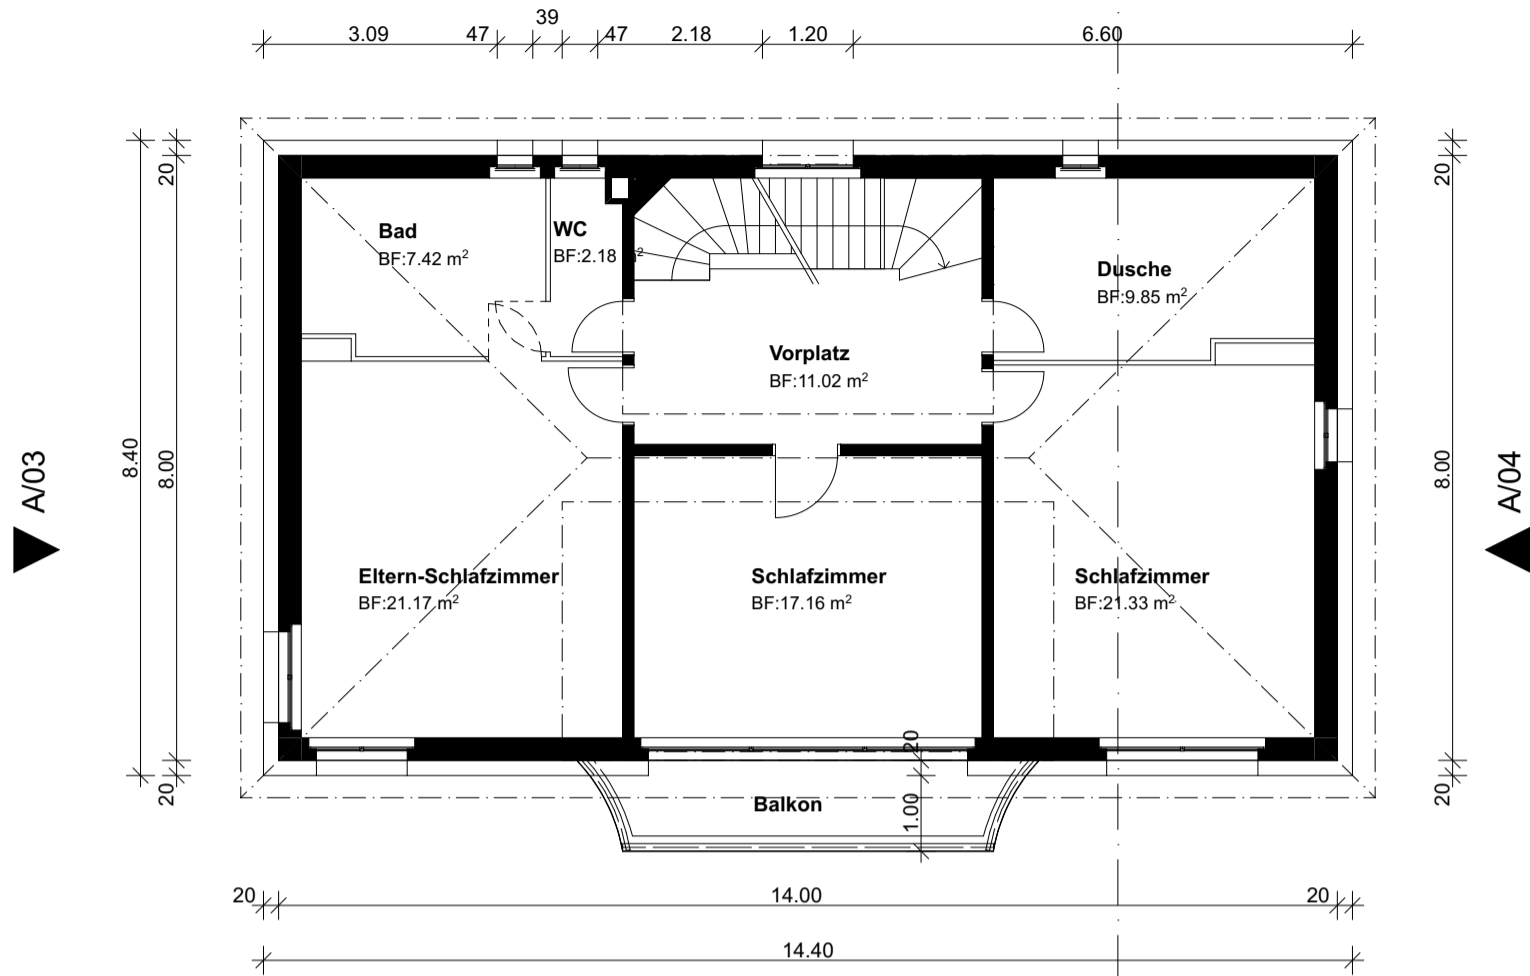

GURNDRISS OG

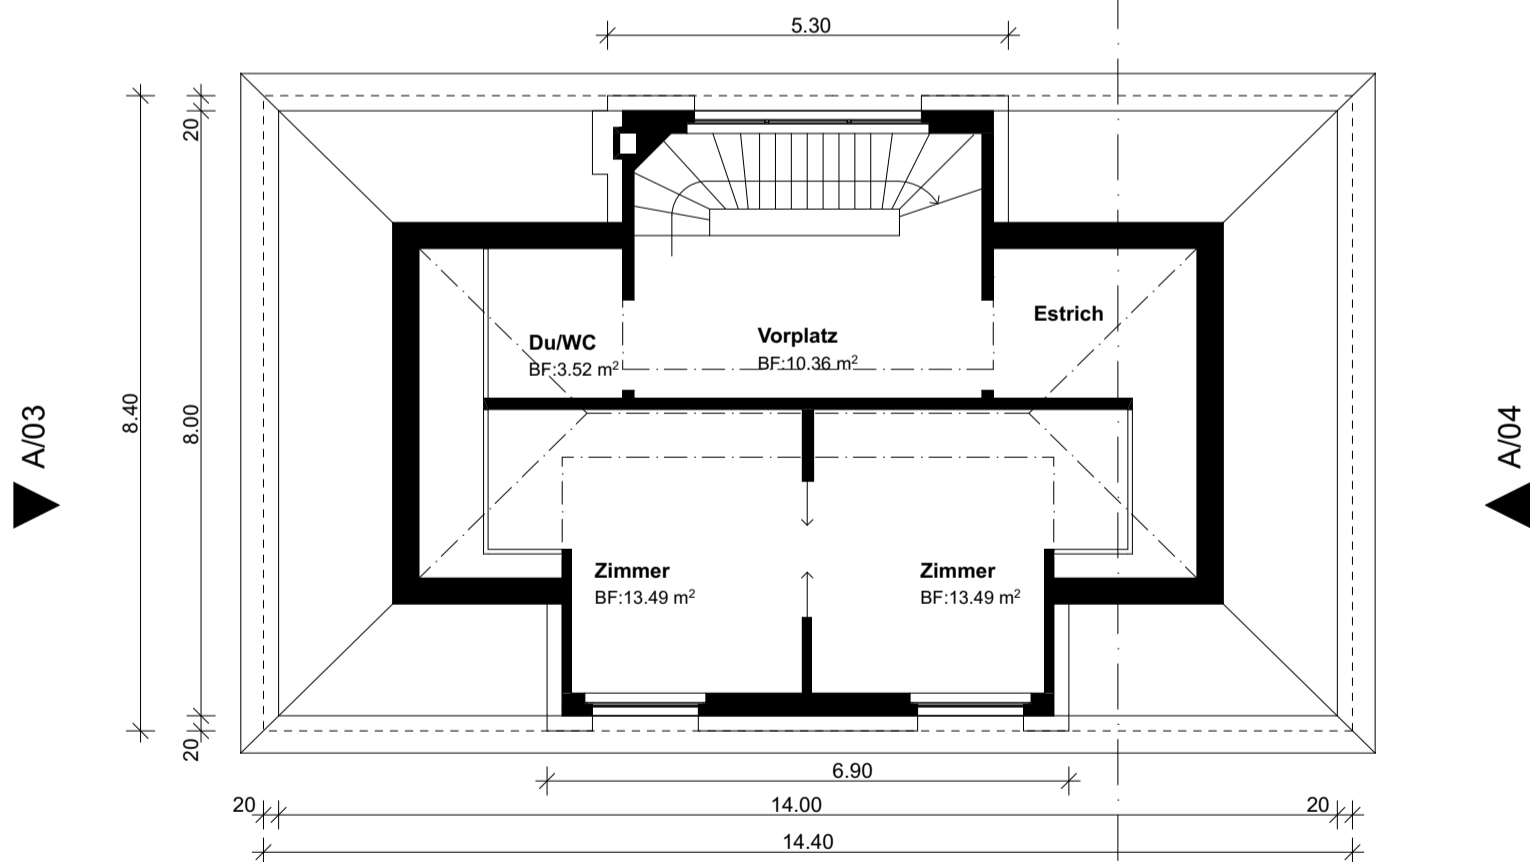

GURNDRISS DG

1804 Kurhausstrasse 1, 8032 Zürich

Bauherr: Verena von Albertini, Englischviertelstrasse 7, 8032 Zürich

Plan Grundriss OG DG

Pl.nr 1804\_201\_003

Dat 15.07.2020


Pl.gr A3

Mst 1:100


Rev 09.06.2021

Gez ak

KLP Architekten AG | Konkordiastrasse 11 | 8032 Zürich  
Tel. +41 44 389 70 70 | Fax +41 44 389 70 80 | www.klp.ch | klp@klp.ch

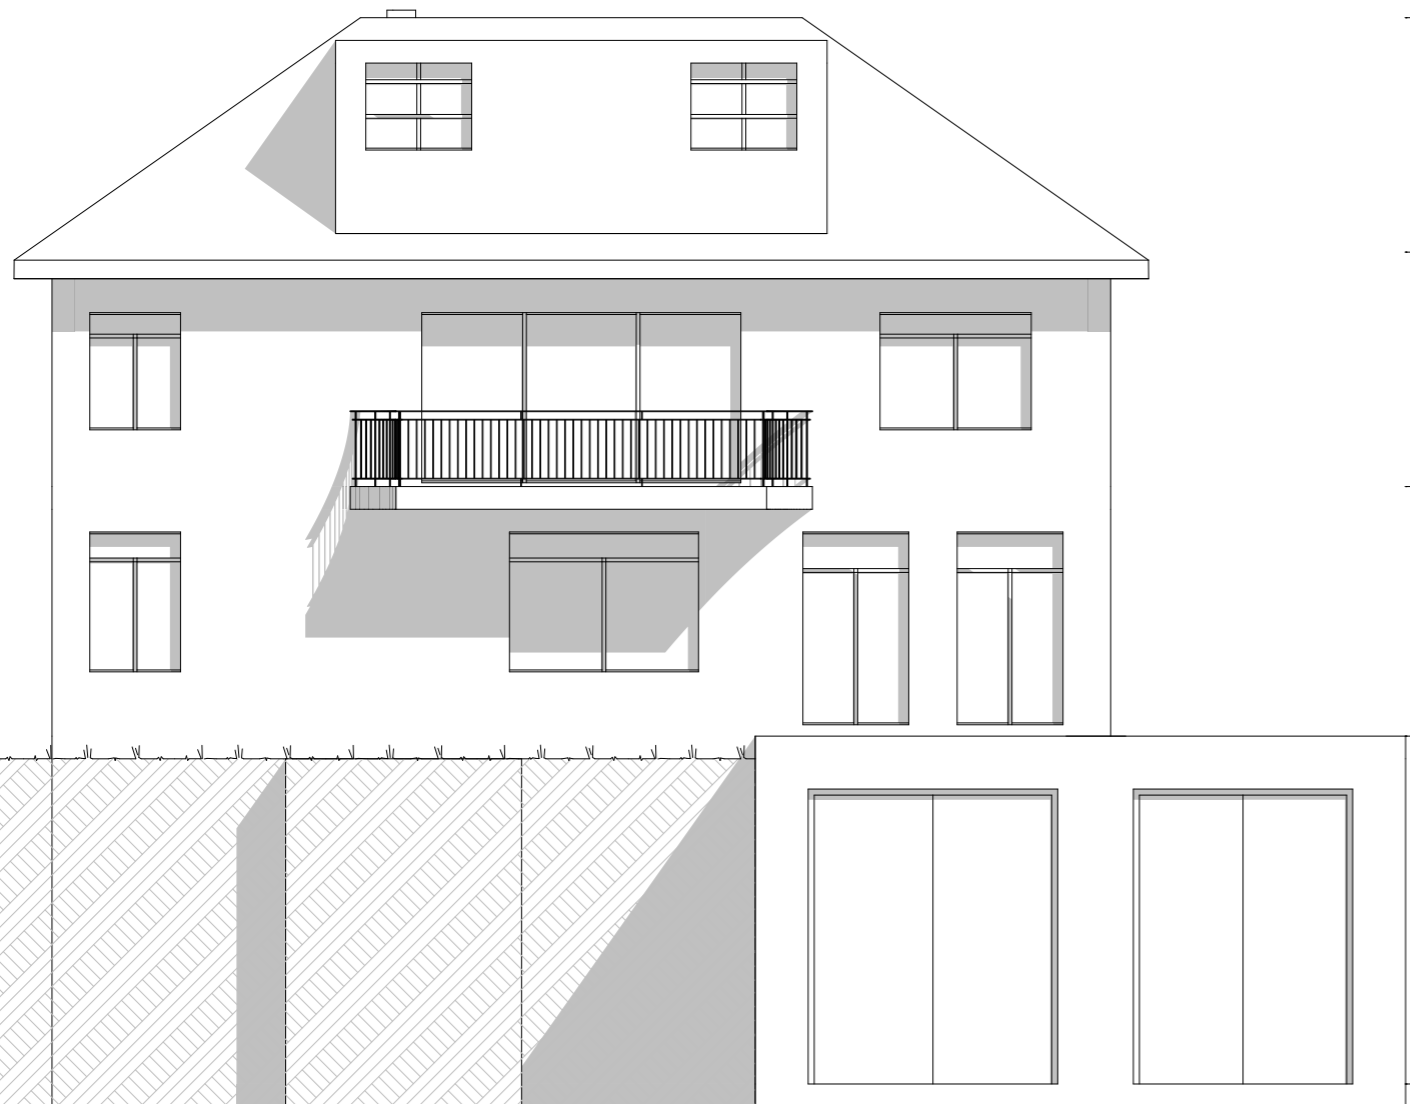

ANSICHT 01

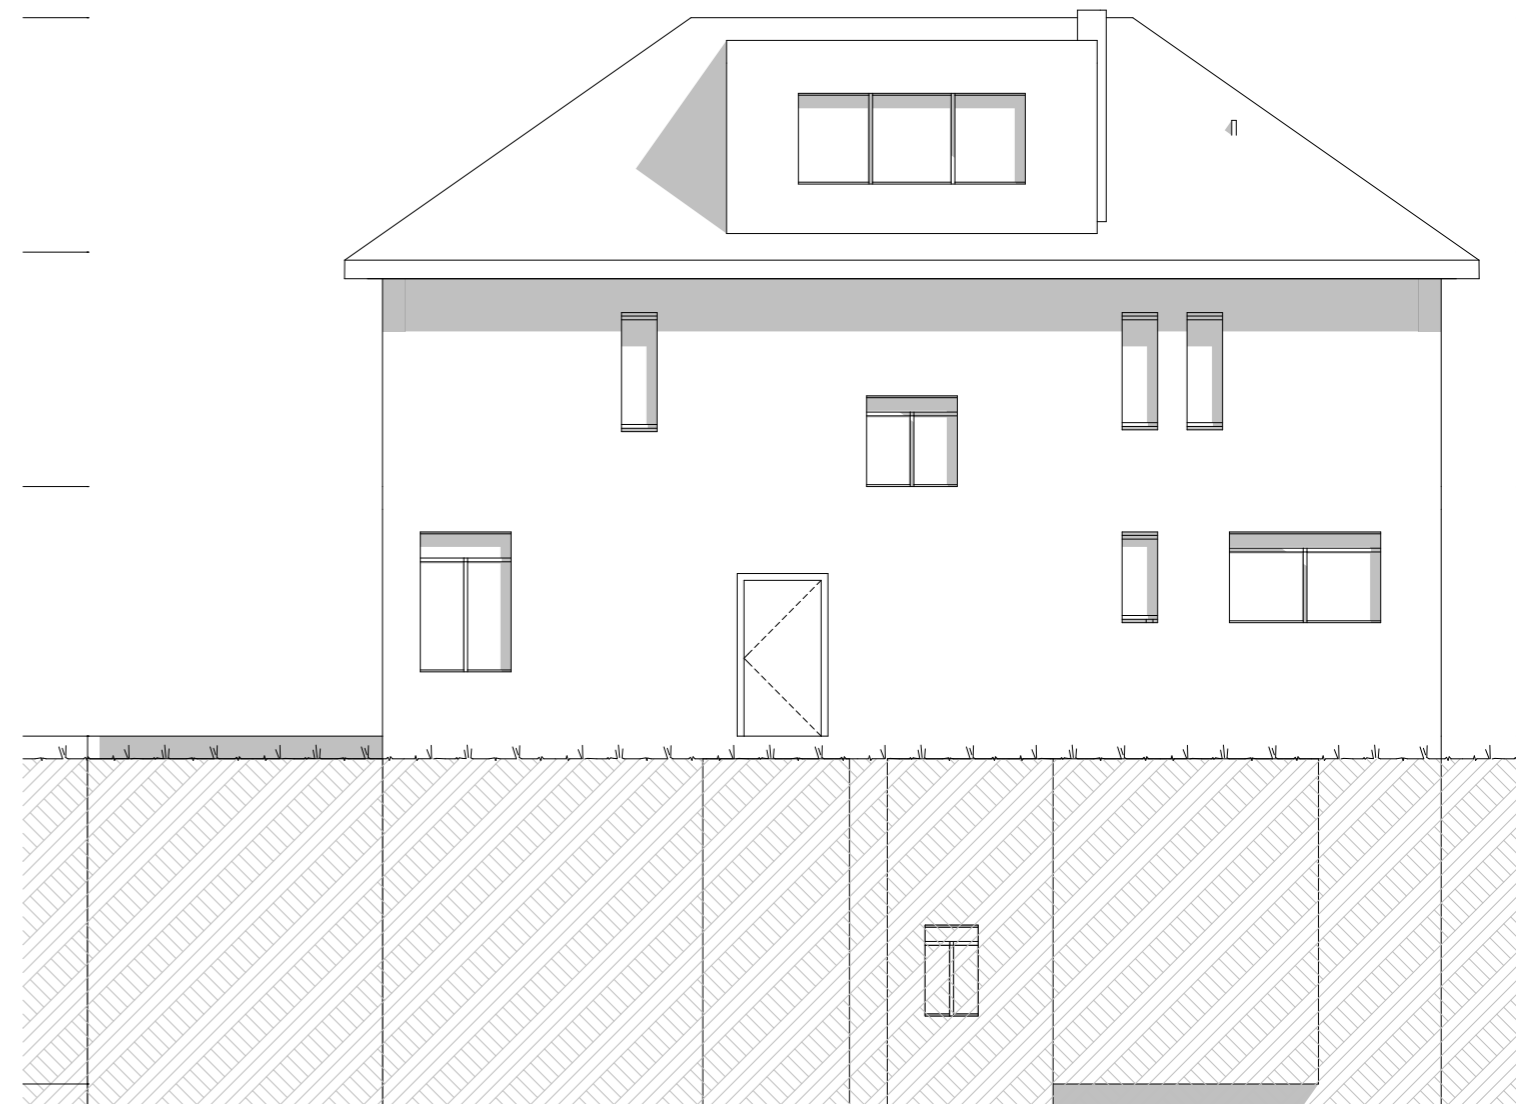


ANSICHT 02


1804 1804 Lifanbau  
 Kurhausstrasse 1, 8032 Zürich  
 Bauherr: Auftraggeber  
 Plan: Ansichten\_01\_02  
 Pl.nr: 1804\_201\_004  
 Mst: 1:100

Dat: 15.07.2020 Pl.gr: A3  
 Rev: 09.06.2021 Gez: ak



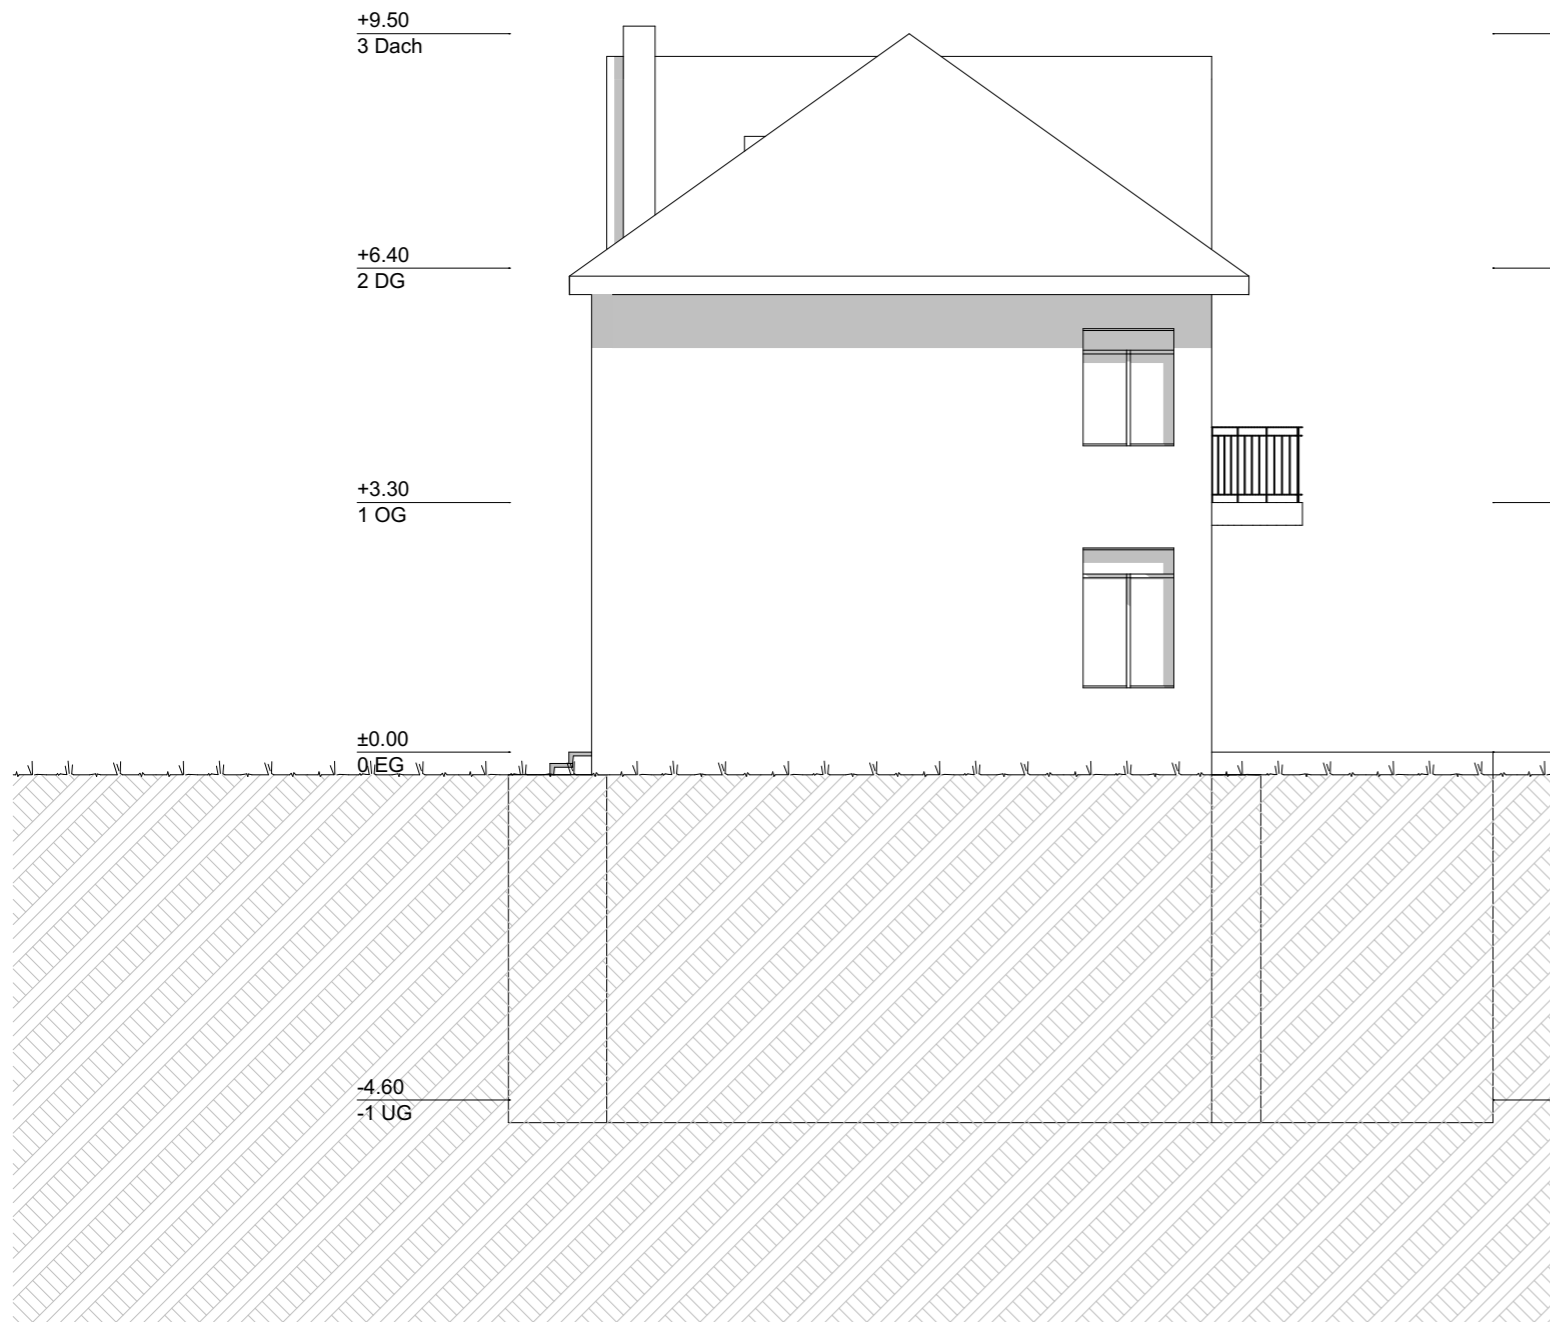


**ANSICHT 03**

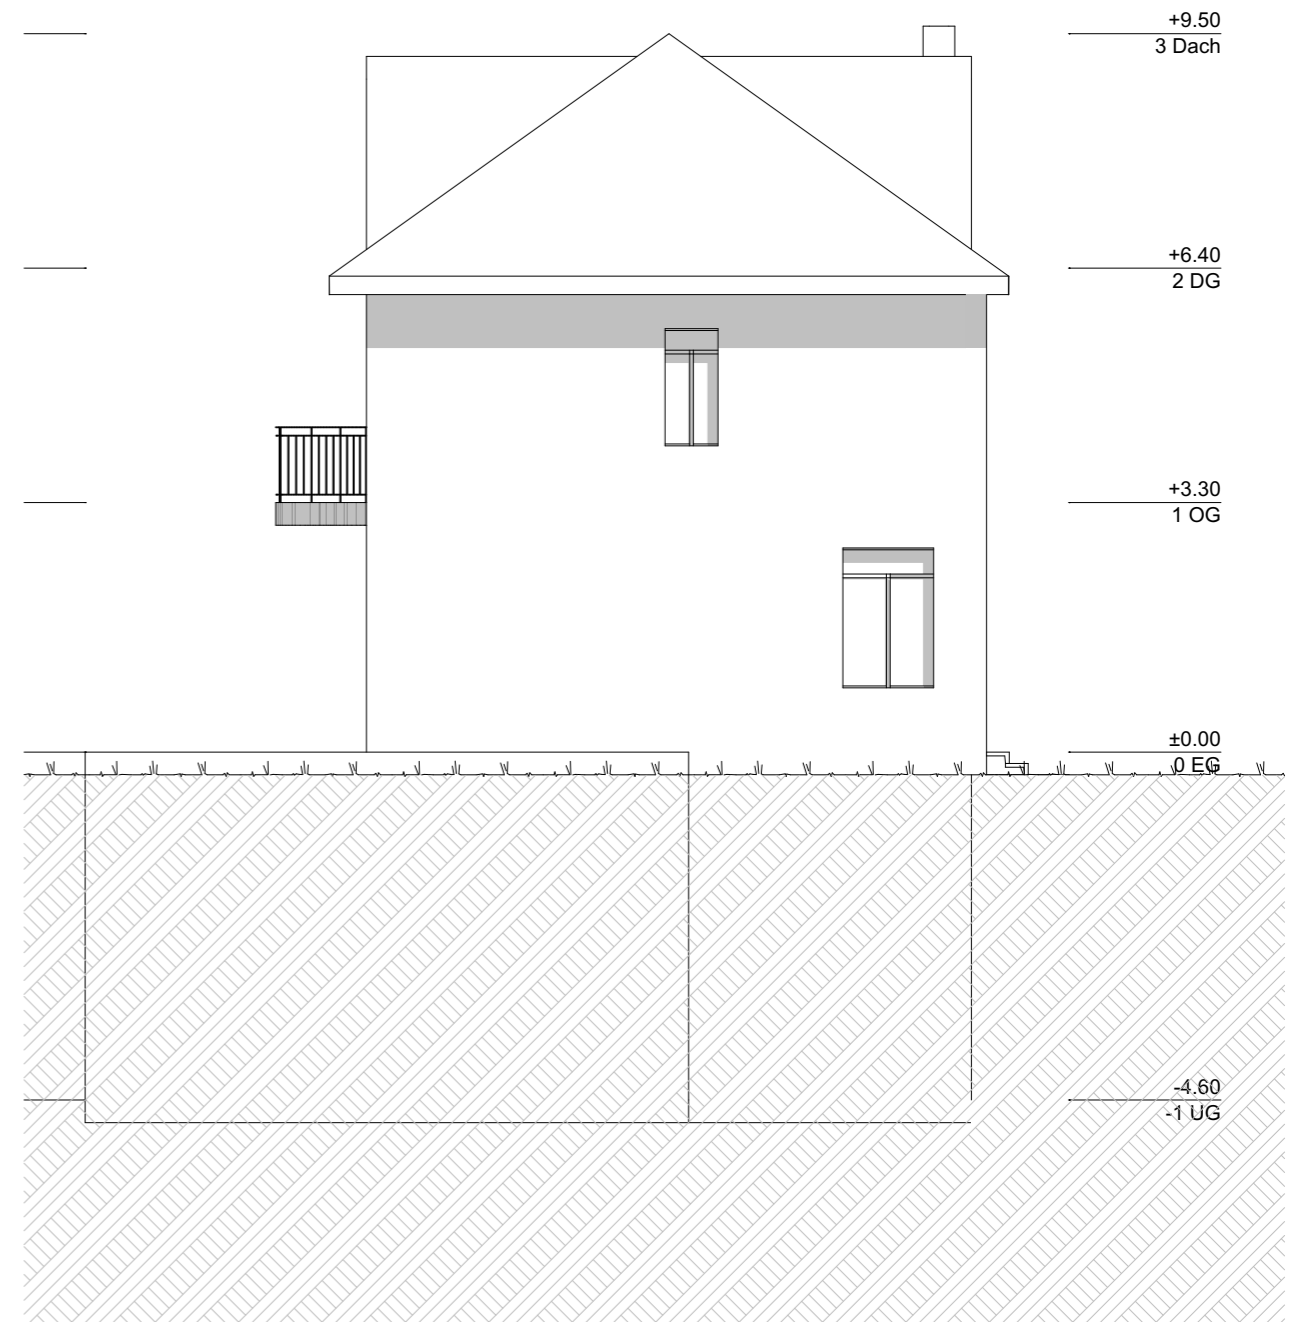

**ANSICHT 04**

|          |                               |       |            |
|----------|-------------------------------|-------|------------|
| 1804     | <b>1804 Lifanbau</b>          |       |            |
|          | Kurhausstrasse 1, 8032 Zürich |       |            |
| Bauherr: | <b>Auftraggeber</b>           |       |            |
| Plan     | <b>Ansichten_03_04</b>        |       |            |
| Pl.nr    | <b>1804_201_005</b>           | Dat   | 15.07.2020 |
| Mst      | <b>1:100</b>                  | Rev   | 09.06.2021 |
|          |                               | Pl.gr | A3         |
|          |                               | Gez   | ak         |

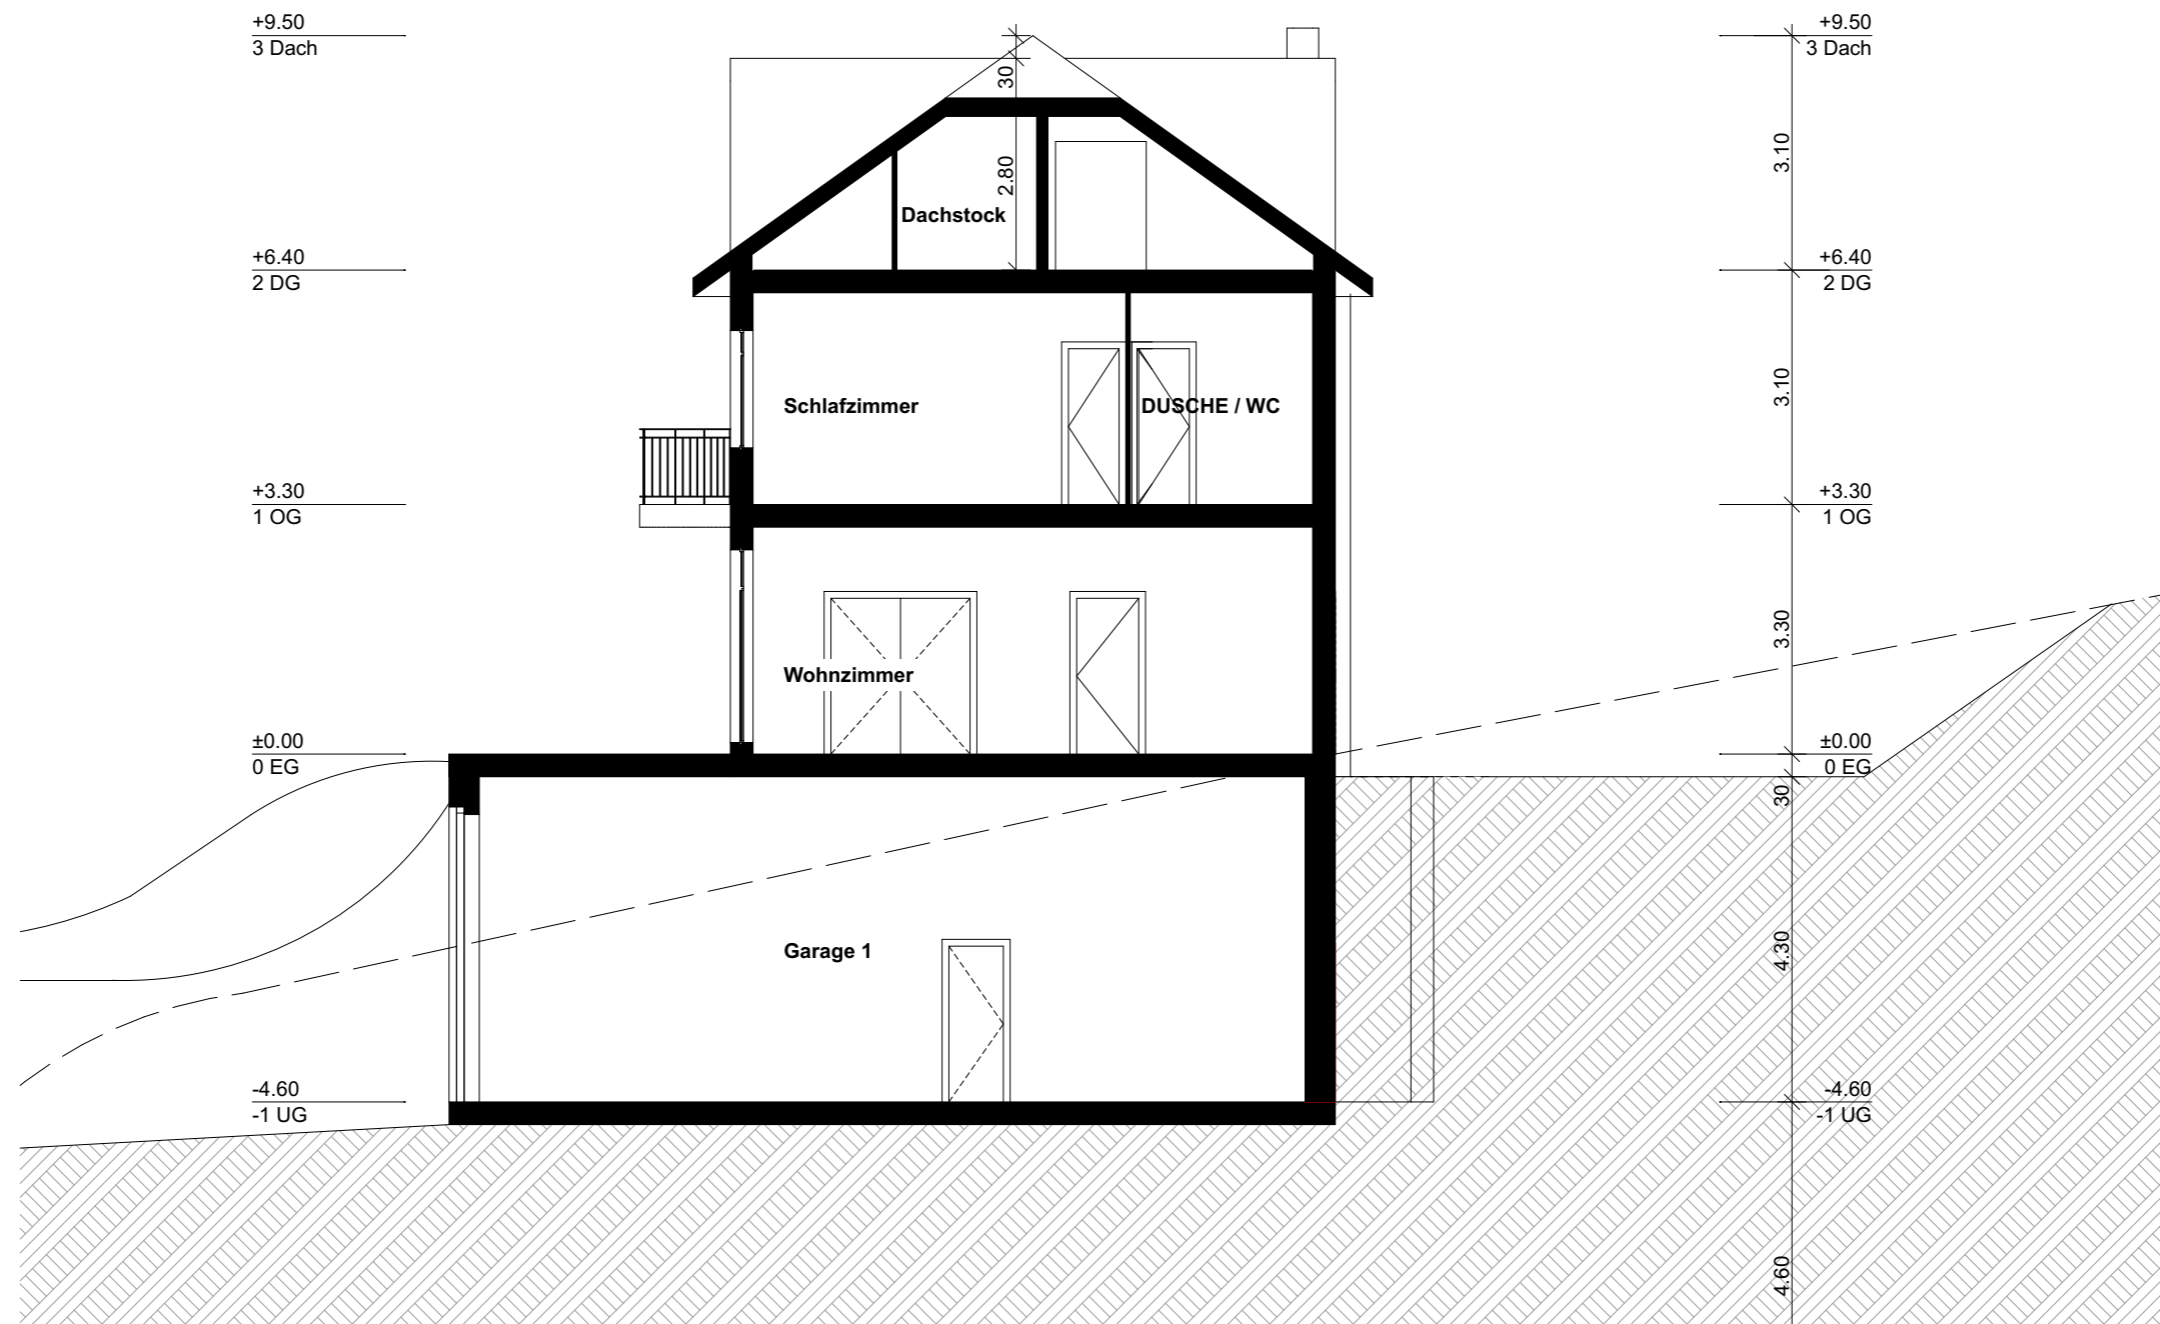

**SCHNITT 02**

|          |                               |       |            |
|----------|-------------------------------|-------|------------|
| 1804     | <b>1804 Liftanbau</b>         |       |            |
|          | Kurhausstrasse 1, 8032 Zürich |       |            |
| Bauherr: | <b>Auftraggeber</b>           |       |            |
| Plan     | <b>Schnitt</b>                |       |            |
| Pl.nr    | <b>1804_201_006</b>           | Dat   | 15.07.2020 |
| Mst      | <b>1:100</b>                  | Rev   | 09.06.2021 |
|          |                               | Pl.gr | A3         |
|          |                               | Gez   | ak         |

